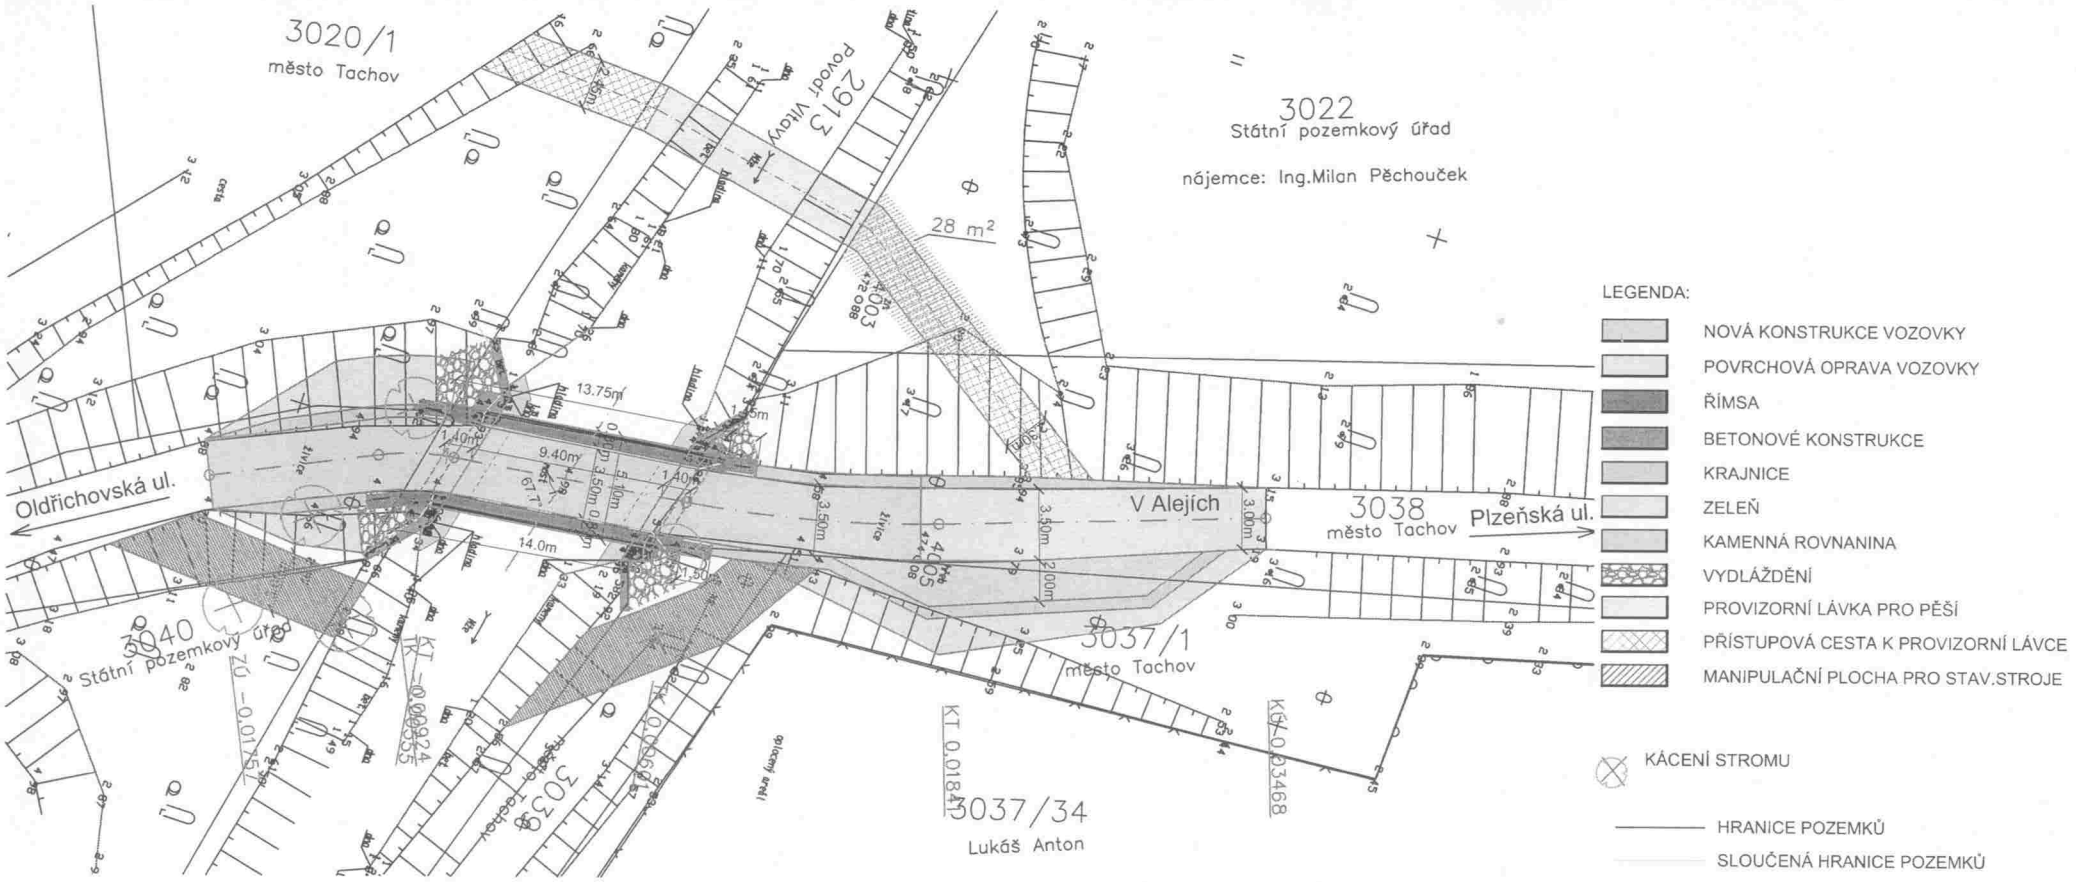

SOUHLAS SE STAVBOU

Most 74b - M2 v ulici V Alejích v Tachově

PARCELA: p.č. 3022 v k.ú. Tachov; 764914, 28m²

VLASTNÍK: ČR, Státní pozemkový úřad
Husinecká 1024/11a, Žižkov
130 00 Praha 3

DOČASNÝ ZÁBOR - 28 m²

NÁJEMCE: Ing.Milan Pěchouček
Na Jitřence 618
Tachov 347 01

DATUM: 26.10.21

PODPIS:

PROJEKTOVÁNÍ DOPRAVNÍCH STAVEB
Projekční kancelář Ing. Škubalová
U Bachmače 29, 326 00 PLZEŇ
tel. 377 455 842

souřadnicový systém S - JTSK *výškový systém B.p.v.*

VED. PROJEKTANT	ZODP. PROJEKTANT	VYPRACOVAL	SCHVÁLIL	Projekční kancelář Ing. Škubalová U Bachmače 29, 326 00 PLZEŇ tel. 377 455 842	
Ing. Škubalová	Ing. Škubalová	Ing. Bartošková	Ing. Škubalová		
		N. Kamenová			
KRAJ: Plzeňský	KAT.ÚZEMÍ: Tachov			FORMÁT	
OBJEDNATEL: Město Tachov				DATUM	10/2021
AKCE: Most 74b – M2 v ulici V Alejích v Tachově				ÚČEL	DSP
				ČÍS. ZAKÁZKY	22012
				MĚŘÍTKO	1:250
OBJEKT: SO 201 – Most ev.č. 74b – M2					
OBSAH: Situace - souhlas se stavbou Ing.Pěchouček				ČÍS. VÝKRESU	ČÍS. KOPIE