


SCHÉMA ZAPOJENÍ

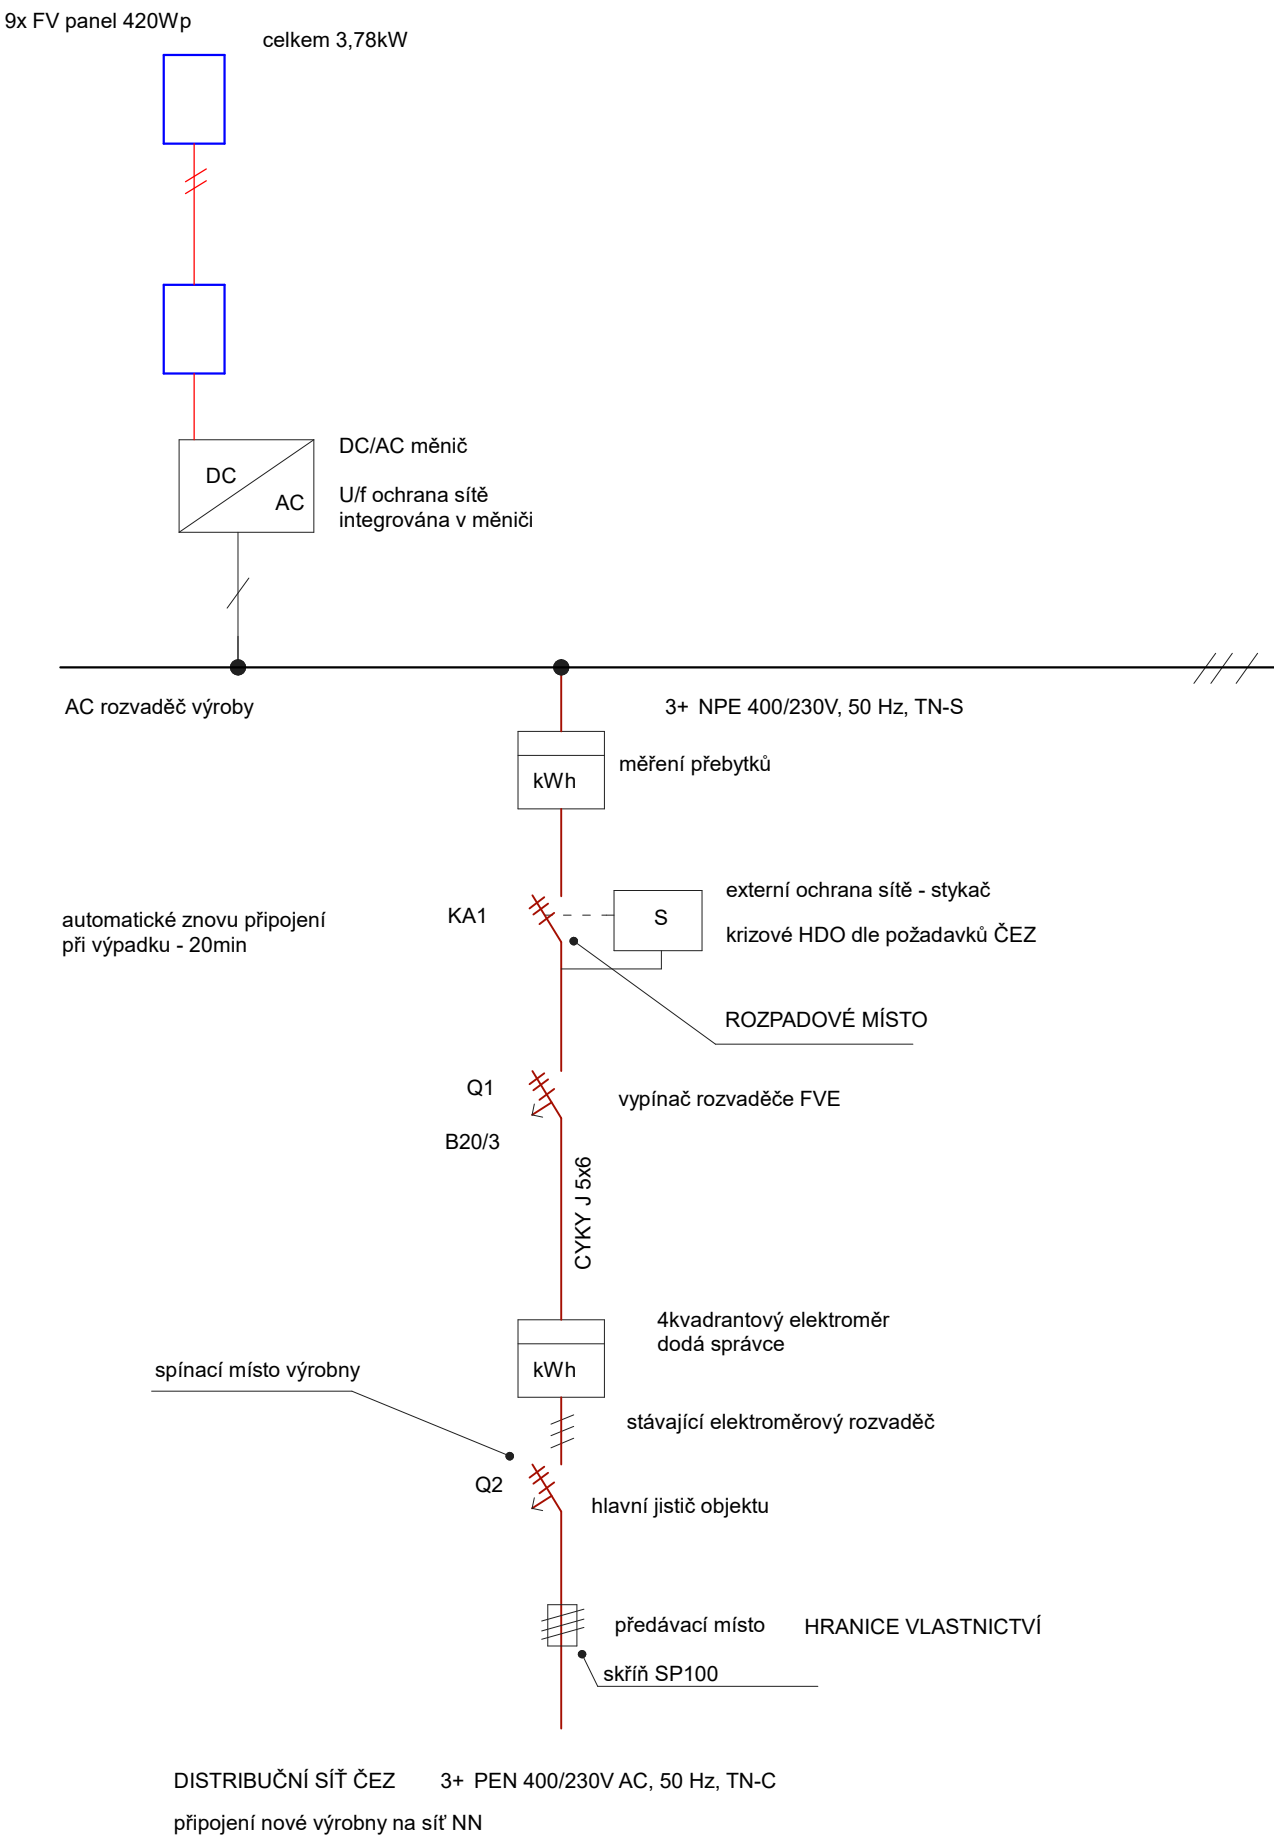

LEGENDA

Ochrana před nebezpečným dotykem živých částí dle ČSN 332000 - 4 - 41 - 412 izolací, kryty

Ochrana před nebezpečným dotykem neživých částí dle ČSN 332000 - 4 - 41 - 413

základní : samočinným odpojením od zdroje
zvýšená : proudovým chráničem, doplňujícím pospojováním

prostředí dle ČSN 33 2000-5-51 ed.3

ochrana dle ČSN 33 2000-4-41 ed.2

Typ přet'ové ochrany bude upřesněn při realizaci

Prostor z hlediska úrazu elektrickým proudem - NEBEZPEČNÝ DLE PNE 33 2000-1 a ČSN 33 2000-4-41 Ed.2

Vnitřní prostory - NORMÁLNÍ

Venkovní prostory - ZVLÁŠŤ NEBEZPEČNÉ

Kabely dle ČSN EN 50 618 - Elektrické kabely pro fotovoltaické systémy

Panely dle ČSN 33 2000-7-712 - Fotovoltaické systémy

Tato dokumentace je určena pro účely ohlášení stavby, technické detaily provedení stavby je nutné řešit během její realizace nebo v dalším (prováděcím) stupni projektové dokumentace

STAVBA	FOTOVOLTAICKÁ ELEKTRÁRNA	KATASTRÁLNÍ ÚZEMÍ	Tachov
INVESTOR	Město Tachov Hornická 1695 347 01 Tachov	PARCELNÍ ČÍSLO POZEMKU	1450/1
		STUPĚŇ	DUR+DSP
ODPOVĚDNÝ PROJEKTANT	Stavební kancelář JAN NOVOTNÝ U stadionu 70 Beroun - Město 26601 tel. 737 196 306	VYPRACOVAL	Jan Novotný
		DATUM	prosinec 2023
		MĚŘITKO	1:75
		INDEX	001
NÁZEV VÝKRESU	JEDNOPÓLOVÉ SCHÉMA ZAPOJENÍ		
OBJEKT	ČÁST DOKUMENTACE - PROFESE elektro - sílnoproud	PARÉ	
		ČÍSLO VÝKRESU	E/4