


ÚZEMÍ
POVRCH ÚZEMÍ
PARCELNÍ ČÍSLO

K.Ú. TACHOV	
1	2
1448	

- LEGENDA:
- 1. ZATRAVNĚNÁ PLOCHA
 - 2. ZPEVNĚNÁ KOMUNIKACE

PODÉLNÝ PROFIL VODOVODNÍ PŘÍPOJKY

MĚŘÍTKO 1:200 / 1:100

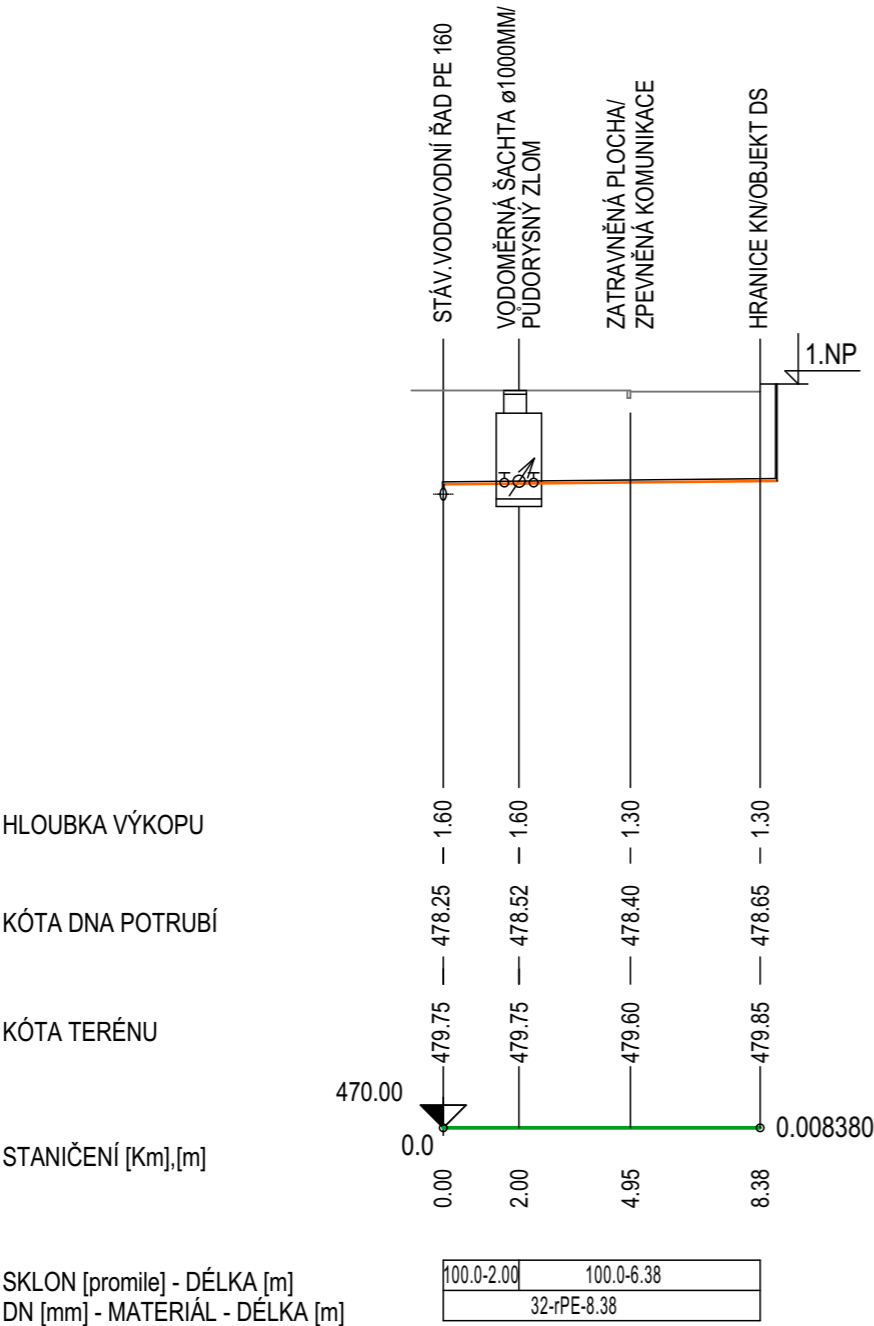

POZNÁMKA
PŘÍPOJENÍ NA ULIČNÍ VODOVODNÍ ŘAS BUDE PROVEDENO NAVRTACÍM PASEM SE ZEMNÍ ZÁKOPOVOU SOUPRAVOU A PŘÍPOJKA BUDE UKONČENA KULOVÝM UZÁVĚREM VE VODOMĚRNÉ ŠACHTĚ

±0,000 = 480,0 m/m. B.p.v.

ZPRACOVATEL: ARCHITEKTONICKÉ STUDIO HYSEK, s.r.o. Jiráskovo náměstí 18, 326 00 Plzeň, tel.: 377 455 722 e-mail: arch@studiohysek.cz, web: studiohysek.cz		
ZPRACOVATEL: MĚSTO TACHOV Hornická 1695, 347 01 Tachov, tel.: 374 774 111 web: tachov-mesto.cz		
VED. PROJEKTANT:	ING. ARCH. OLDŘICH HYSEK	STUPEŇ: DUR+DSP
PROJEKTANT ČÁSTI:	ING. HELENA ANDĚLOVÁ	DATUM: 11/2023
AKCE:	DĚTSKÁ SKUPINA TACHOV	FORMÁT: 2xA4
ČÁST:	D.5.04 SO-14 PŘÍPOJKA VODOVOD	MĚŘITKO: 1:200/100
OBSAH:	PODÉLNÝ PROFIL VODOVODNÍ PŘÍPOJKY	PARÉ: Č.VÝKR. 03