



VODOMĚRNÁ ŠACHTA 1 : 20


Řez A - A

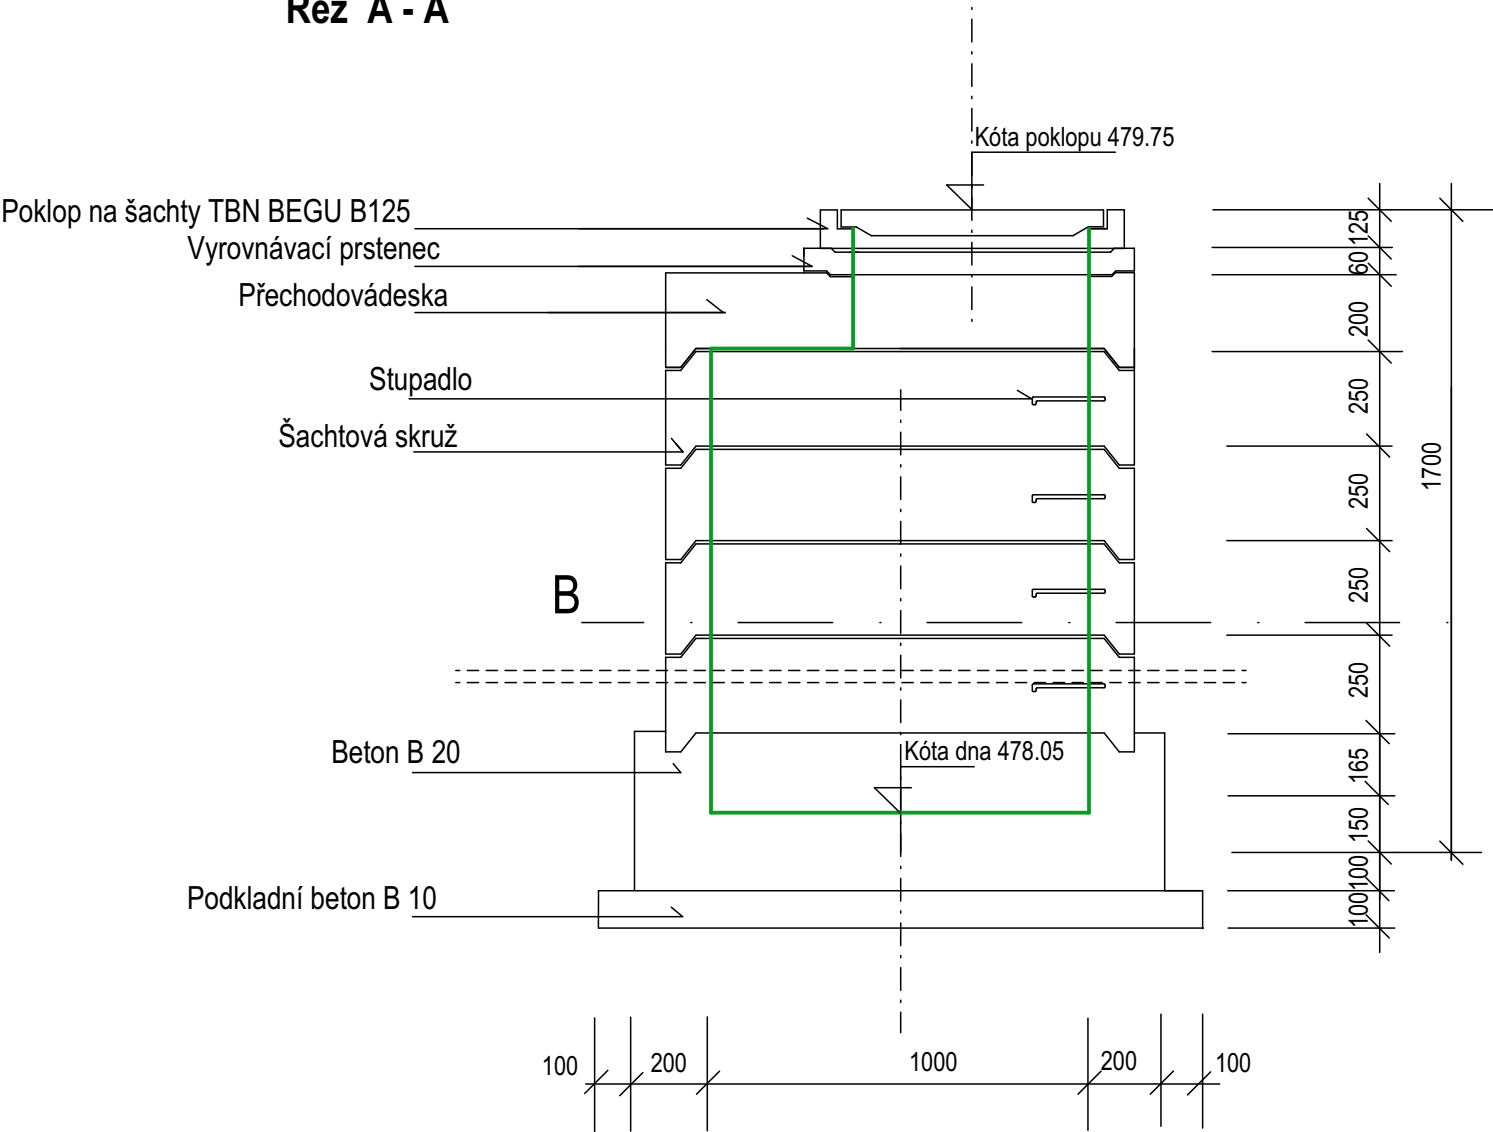

Řez B - B

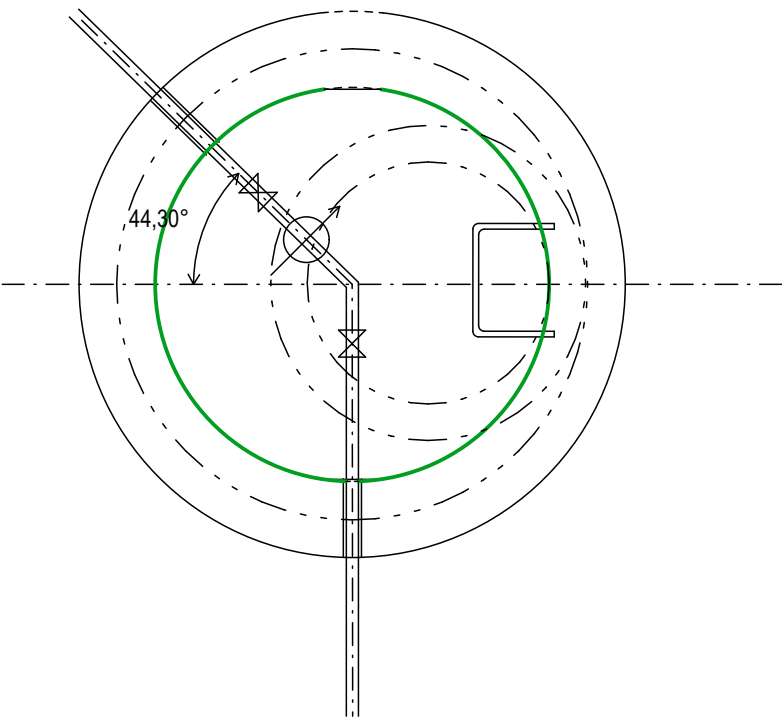

DETAIL VODOMĚRNÉ SESTAVY

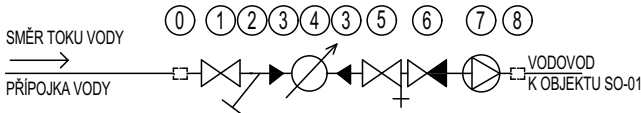

- ① PŘECHODOVÁ SPOJKA SE ZÁVITEM
- ② PRŮCHOZÍ UZÁVĚR
- ③ FILTR
- ④ REDUKCE
- ⑤ PŘEVLEČNÉ MATICE PRO PŘIPOJENÍ VODOMĚRU
- ⑥ VODOMĚR (DODÁVKA DODAVATELE VODY)
- ⑦ PŘEVLEČNÉ MATICE PRO PŘIPOJENÍ VODOMĚRU
- ⑧ PRŮCHOZÍ UZÁVĚR S VYPOUŠTĚNÍM
- ⑨ ZPĚTNÝ VENTIL
- ⑩ REDUKČNÍ VENTIL
- ⑪ PŘECHODKA SE ZÁVITEM

±0,000 = 480,0 m/m. B.p.v.

ZPRACOVATEL:		ARCHITEKTONICKÉ STUDIO HYSEK, s.r.o. Jiráskovo náměstí 18, 326 00 Plzeň, tel.: 377 455 722 e-mail: arch@studiohysek.cz, web: studiohysek.cz			
ZPRACOVATEL:		MĚSTO TACHOV Hornická 1695, 347 01 Tachov, tel.: 374 774 111 web: tachov-mesto.cz			
VED. PROJEKTANT:	ING. ARCH. OLDŘICH HYSEK			STUPEŇ:	DUR+DSP
PROJEKTANT ČÁSTI:	ING. HELENA ANDĚLOVÁ			DATUM:	11/2023
AKCE:	DĚTSKÁ SKUPINA TACHOV			FORMÁT:	2xA4
ČÁST:	D.5.04 SO-14 PŘÍPOJKA VODOVOD			MĚŘÍTKO:	1:200/100
OBSAH:	VODOMĚRNÁ ŠACHTA			PARÉ:	Č.VÝKR. 04