


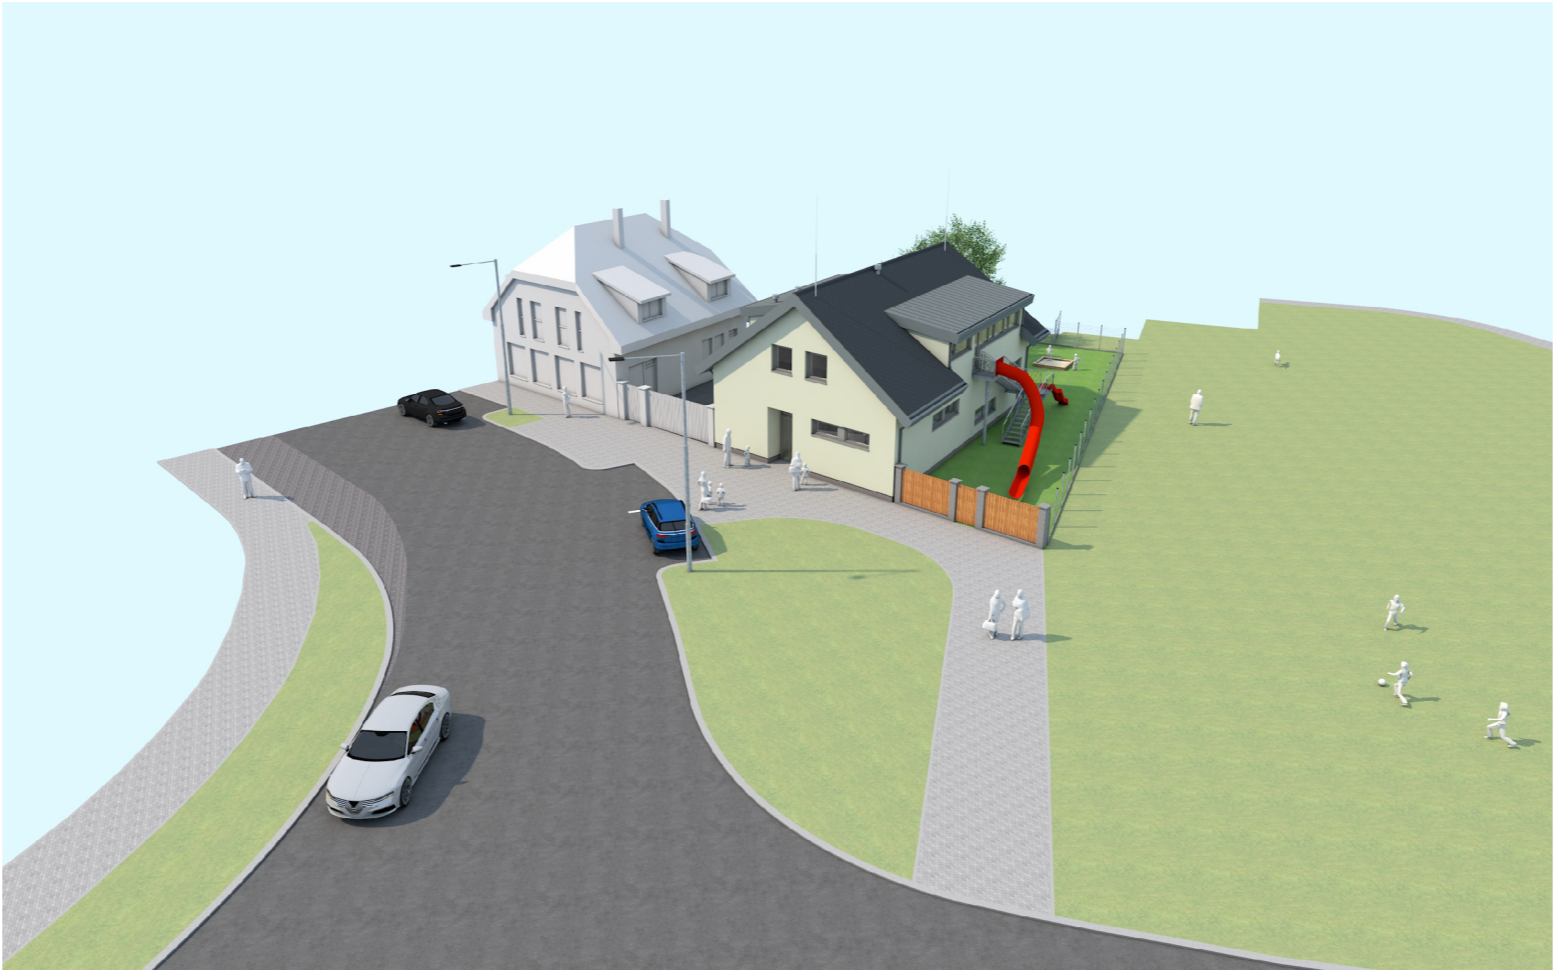


POHLED OD ZÁPADU



POHLED OD SEVERU



POHLED OD JIHU

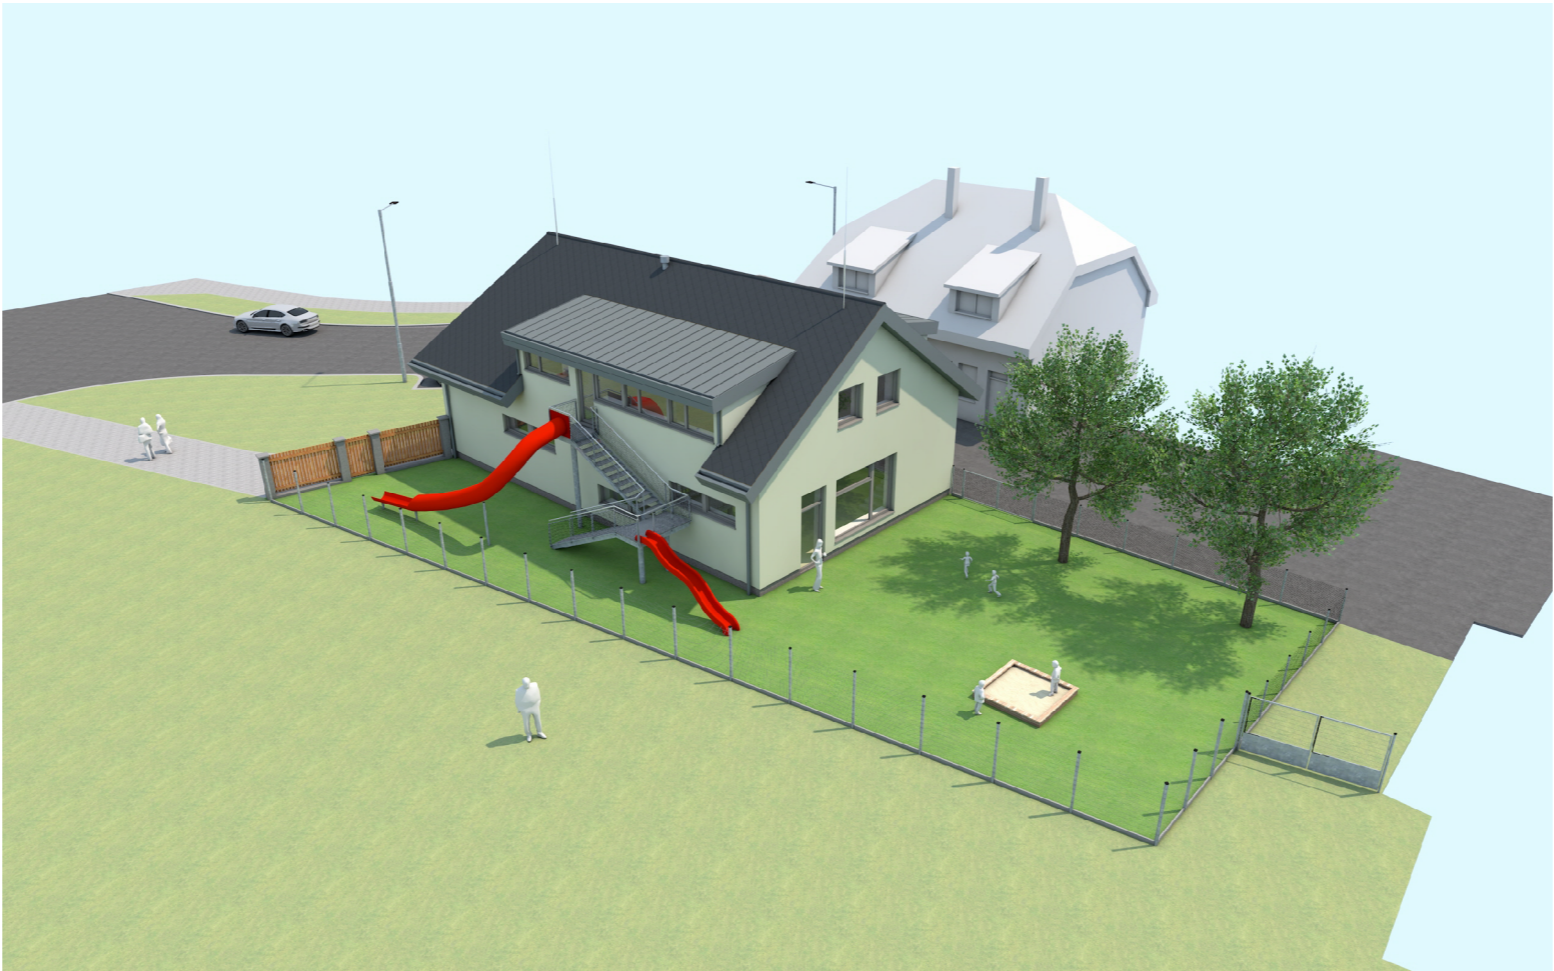

POHLED OD VÝCHODU

±0,000 = 480,0 m/m. B.p.v.

ZPRACOVATEL:	ARCHITEKTONICKÉ STUDIO HYSEK, s.r.o. Jiráskovo náměstí 18, 326 00 Plzeň, tel.: 377 455 722 e-mail: arch@studiohysek.cz, web: studiohysek.cz	
ZPRACOVATEL:	MĚSTO TACHOV Hornická 1695, 347 01 Tachov, tel.: 374 774 111 web: tachov-mesto.cz	
VED. PROJEKTANT:	ING. ARCH. OLDŘICH HYSEK	
PROJEKTANT ČÁSTI:	Bc. DAVID VONDROVIC	
AKCE:	DĚTSKÁ SKUPINA TACHOV	STUPEŇ: DUR+DSP
ČÁST:	D - ARCHITEKTONICKO-STAVEBNÍ ŘEŠENÍ	DATUM: 11/2023
OBSAH:	NADHLEDOVÉ VIZUALIZACE	FORMÁT: 615/297
		MĚŘÍTKO: -
		PARÉ: Č.VÝKR.
		11