


SITUACE | 1:250

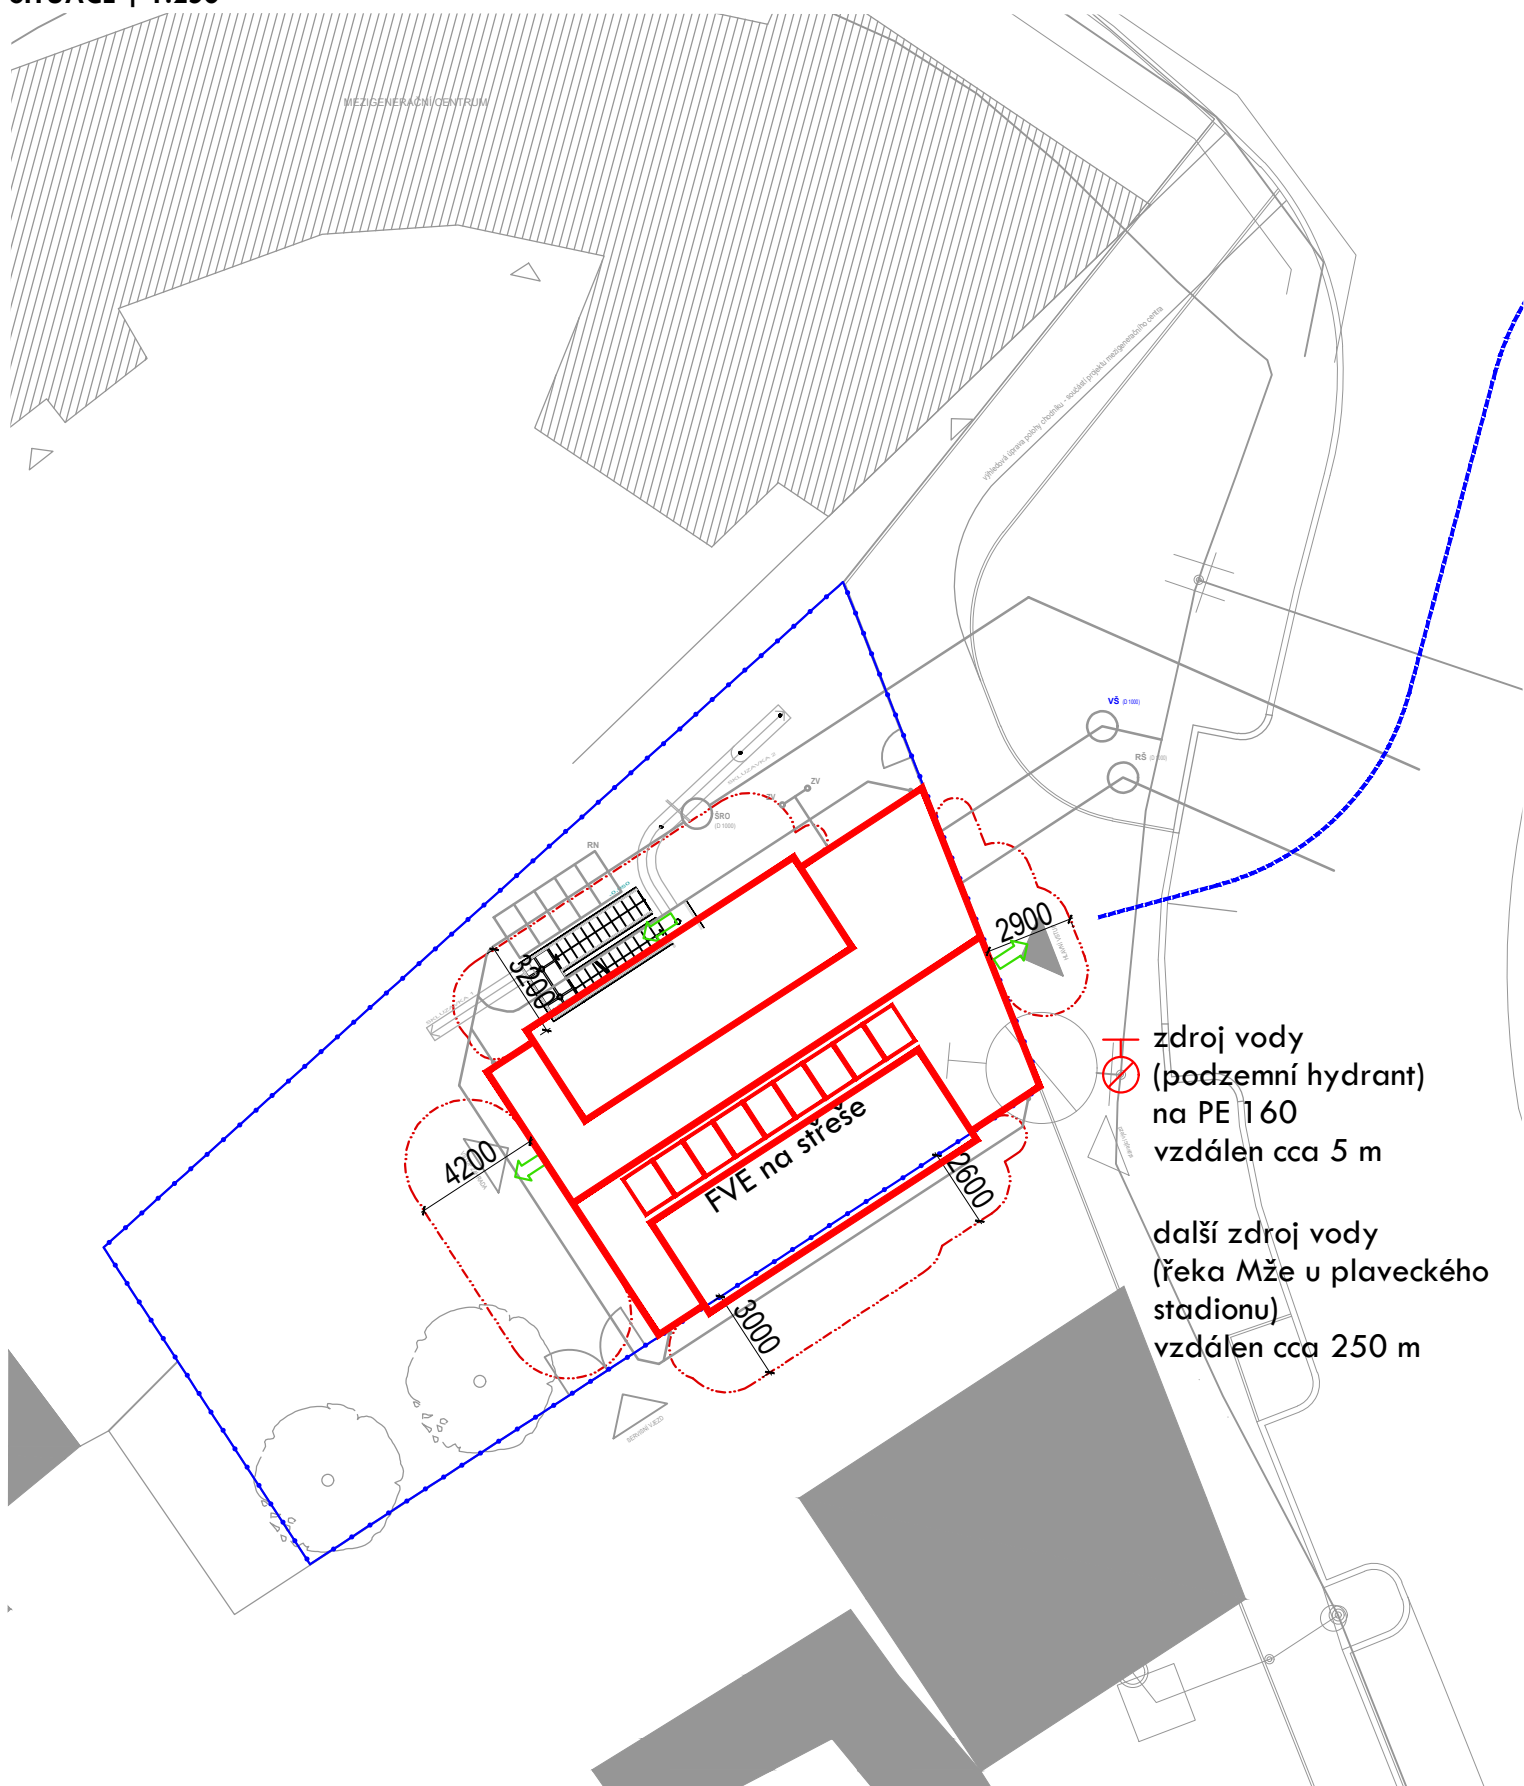


LEGENDA:

- HRANICE ŘEŠENÝCH POZEMKŮ
- ŘEŠENÝ OBJEKT
- POŽÁRNĚ NEBEZPEČNÝ PROSTOR
- MOŽNOST PŘÍJEZDU HZS



PŮDORYS 1. NP | 1:150

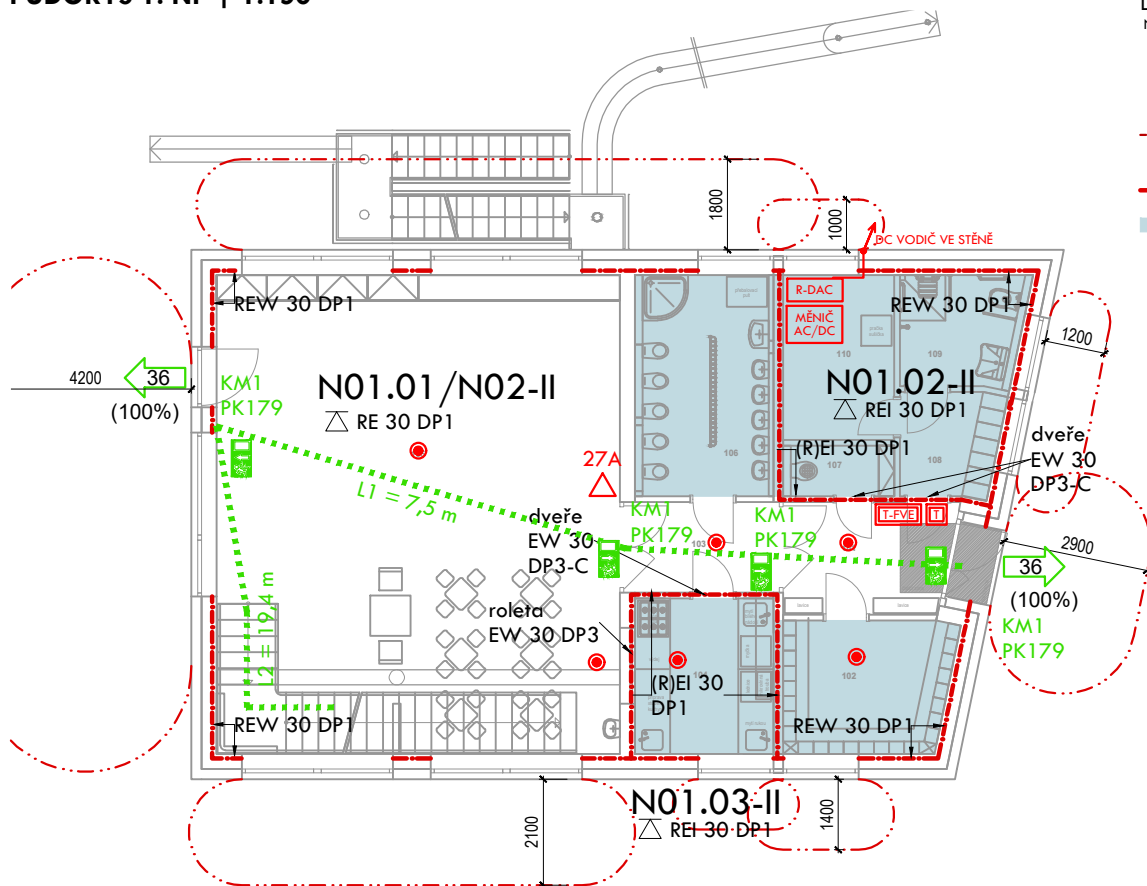

PŮDORYS 2. NP | 1:150

