




Jímací soustava s ochranným prostorem č.1

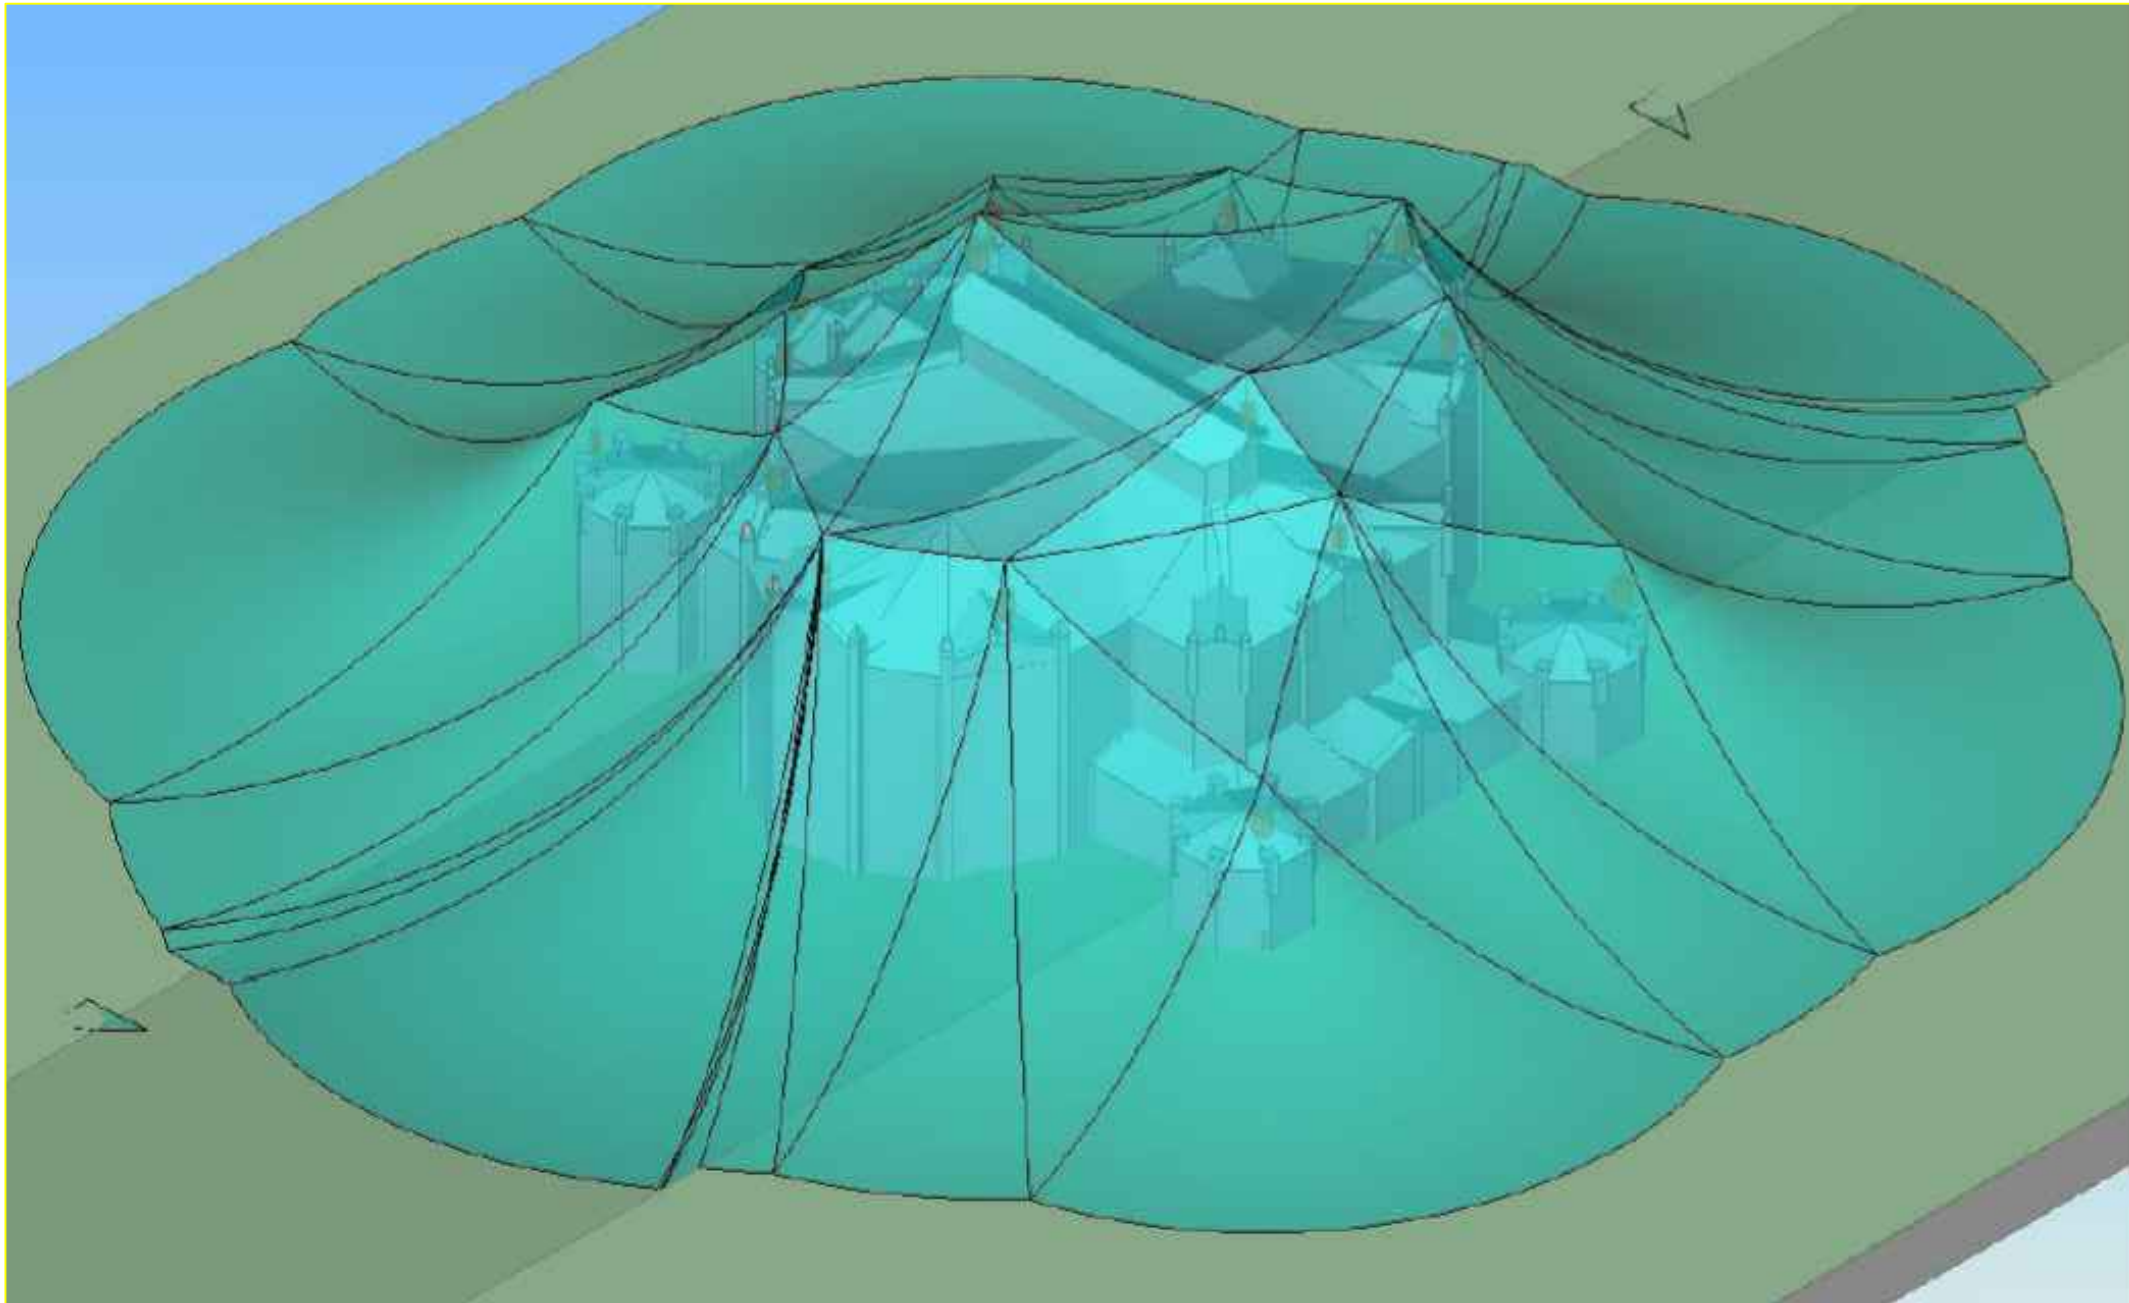


Jímací soustava s ochranným prostorem č.2

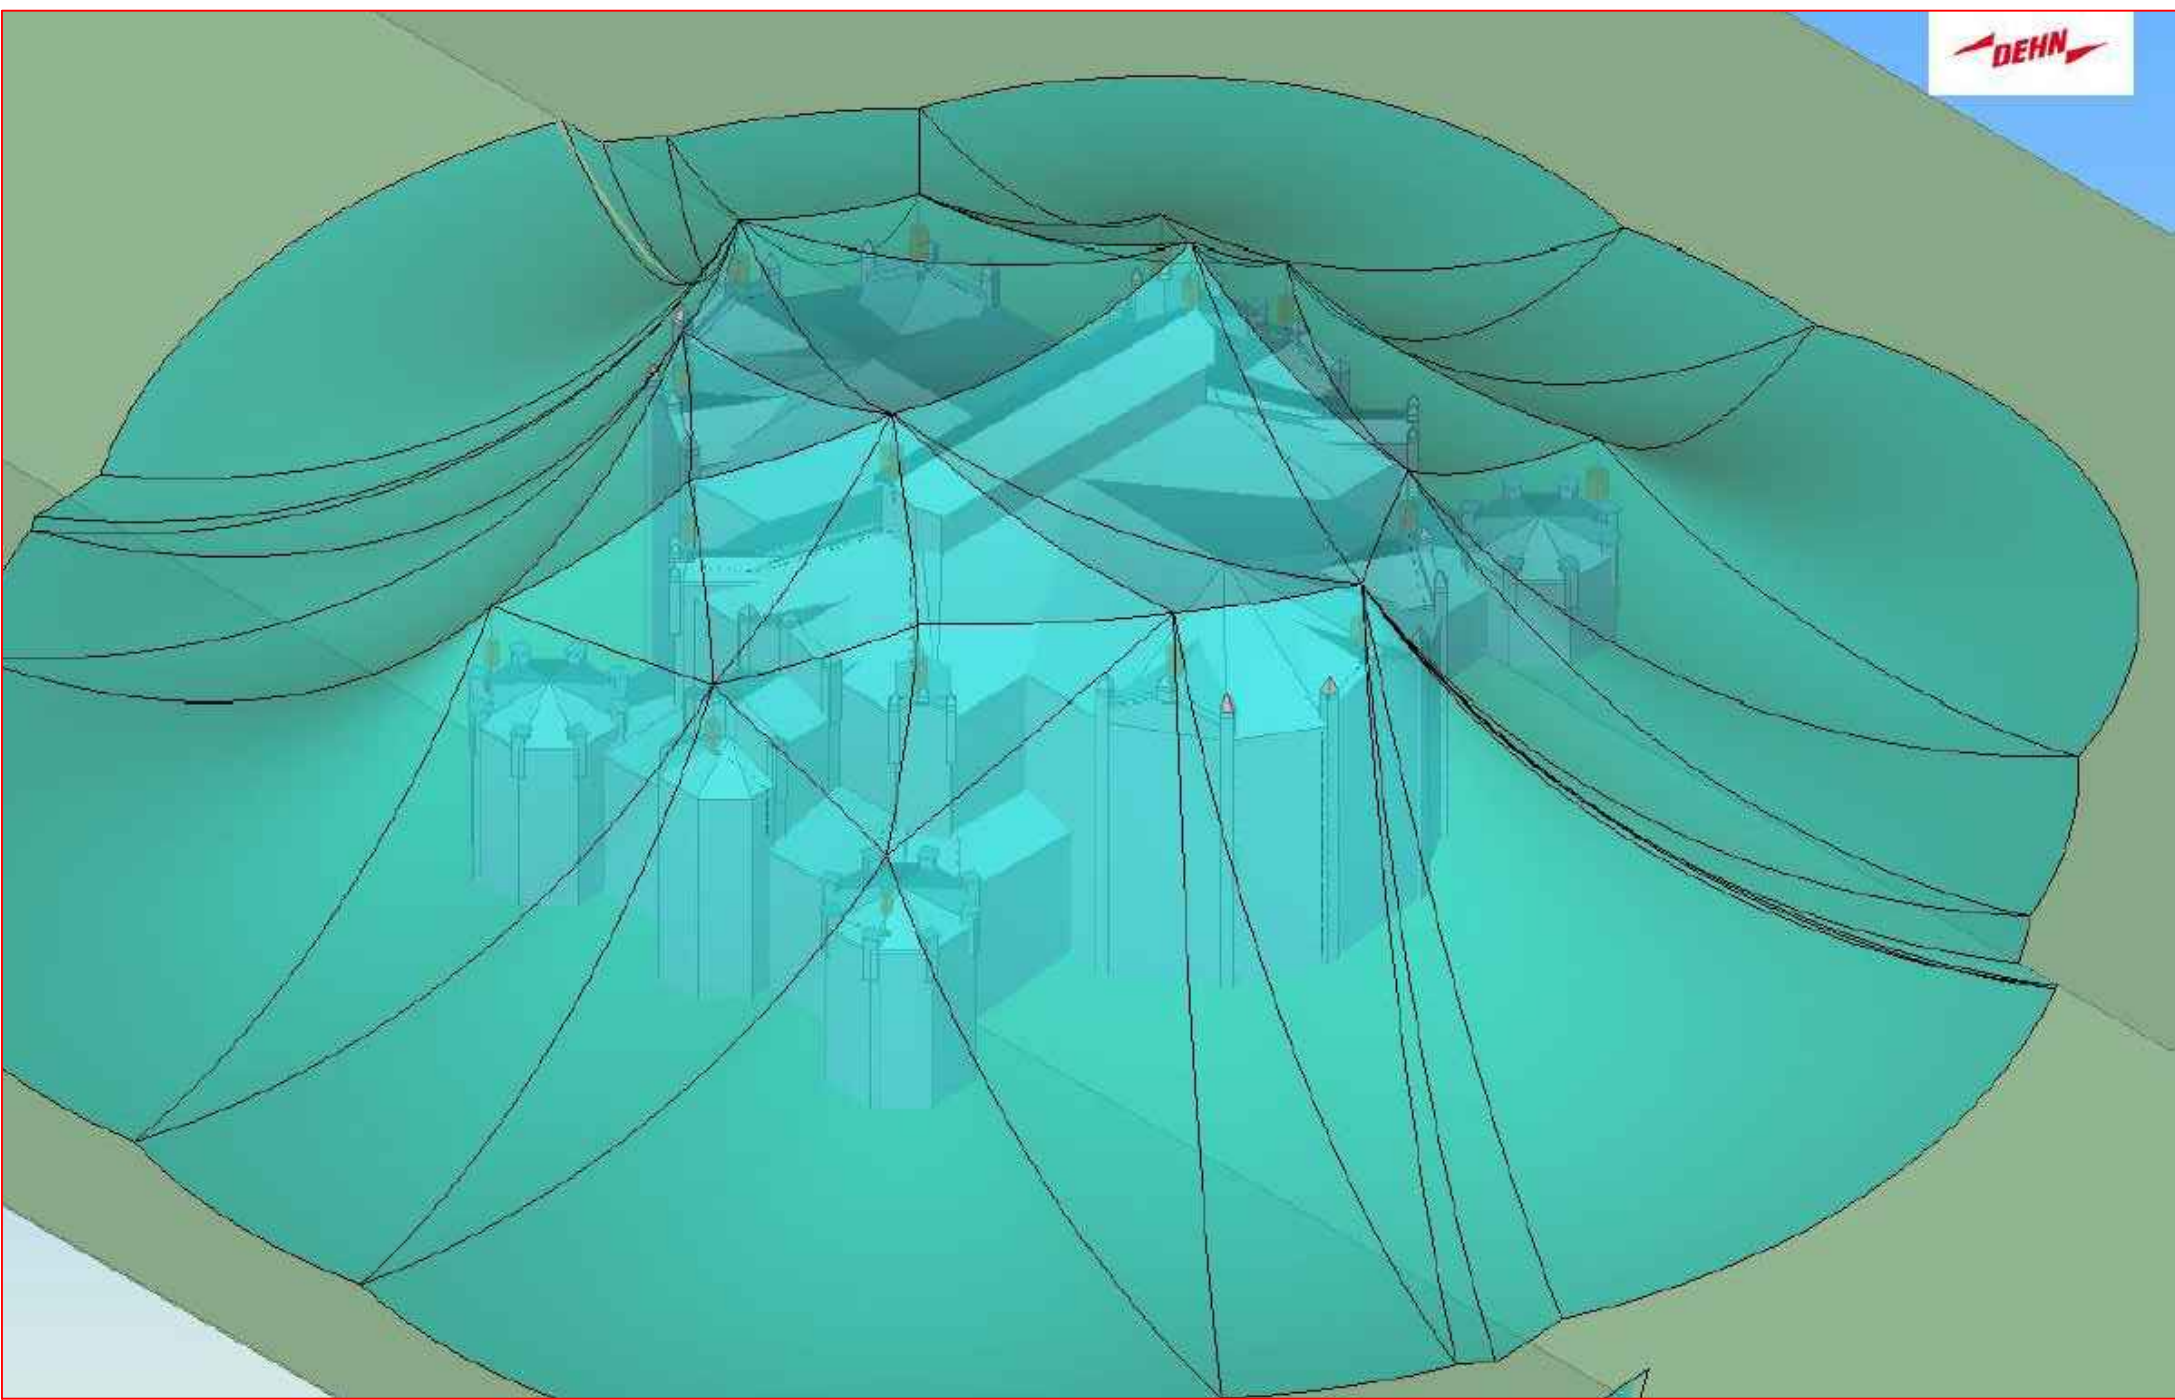


Jímací soustava s ochranným prostorem č.3

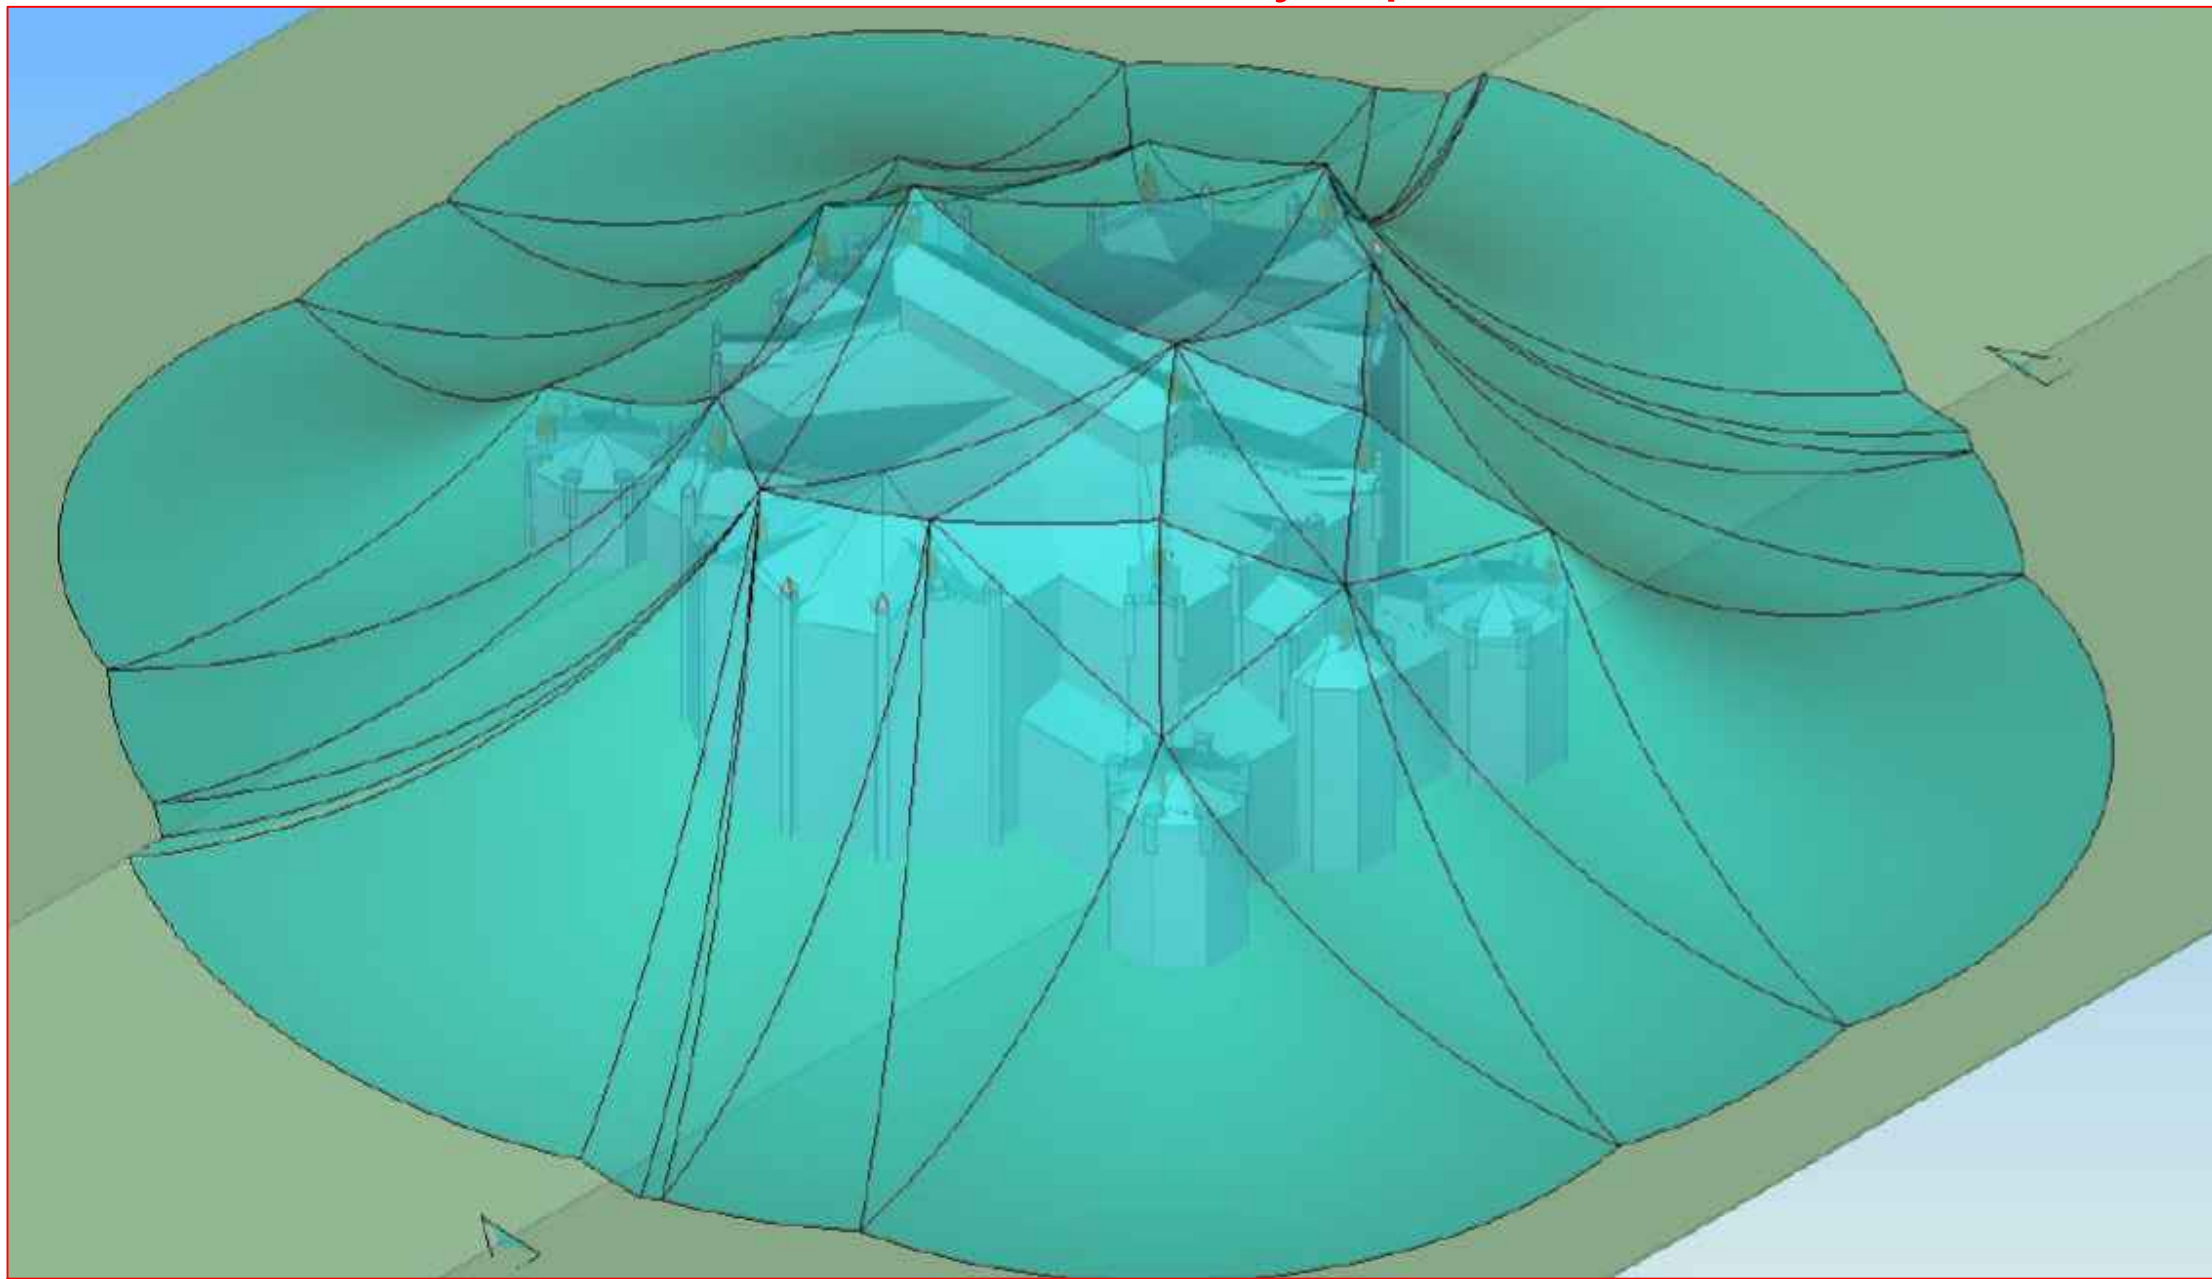


Jímací soustava s ochranným prostorem č.4

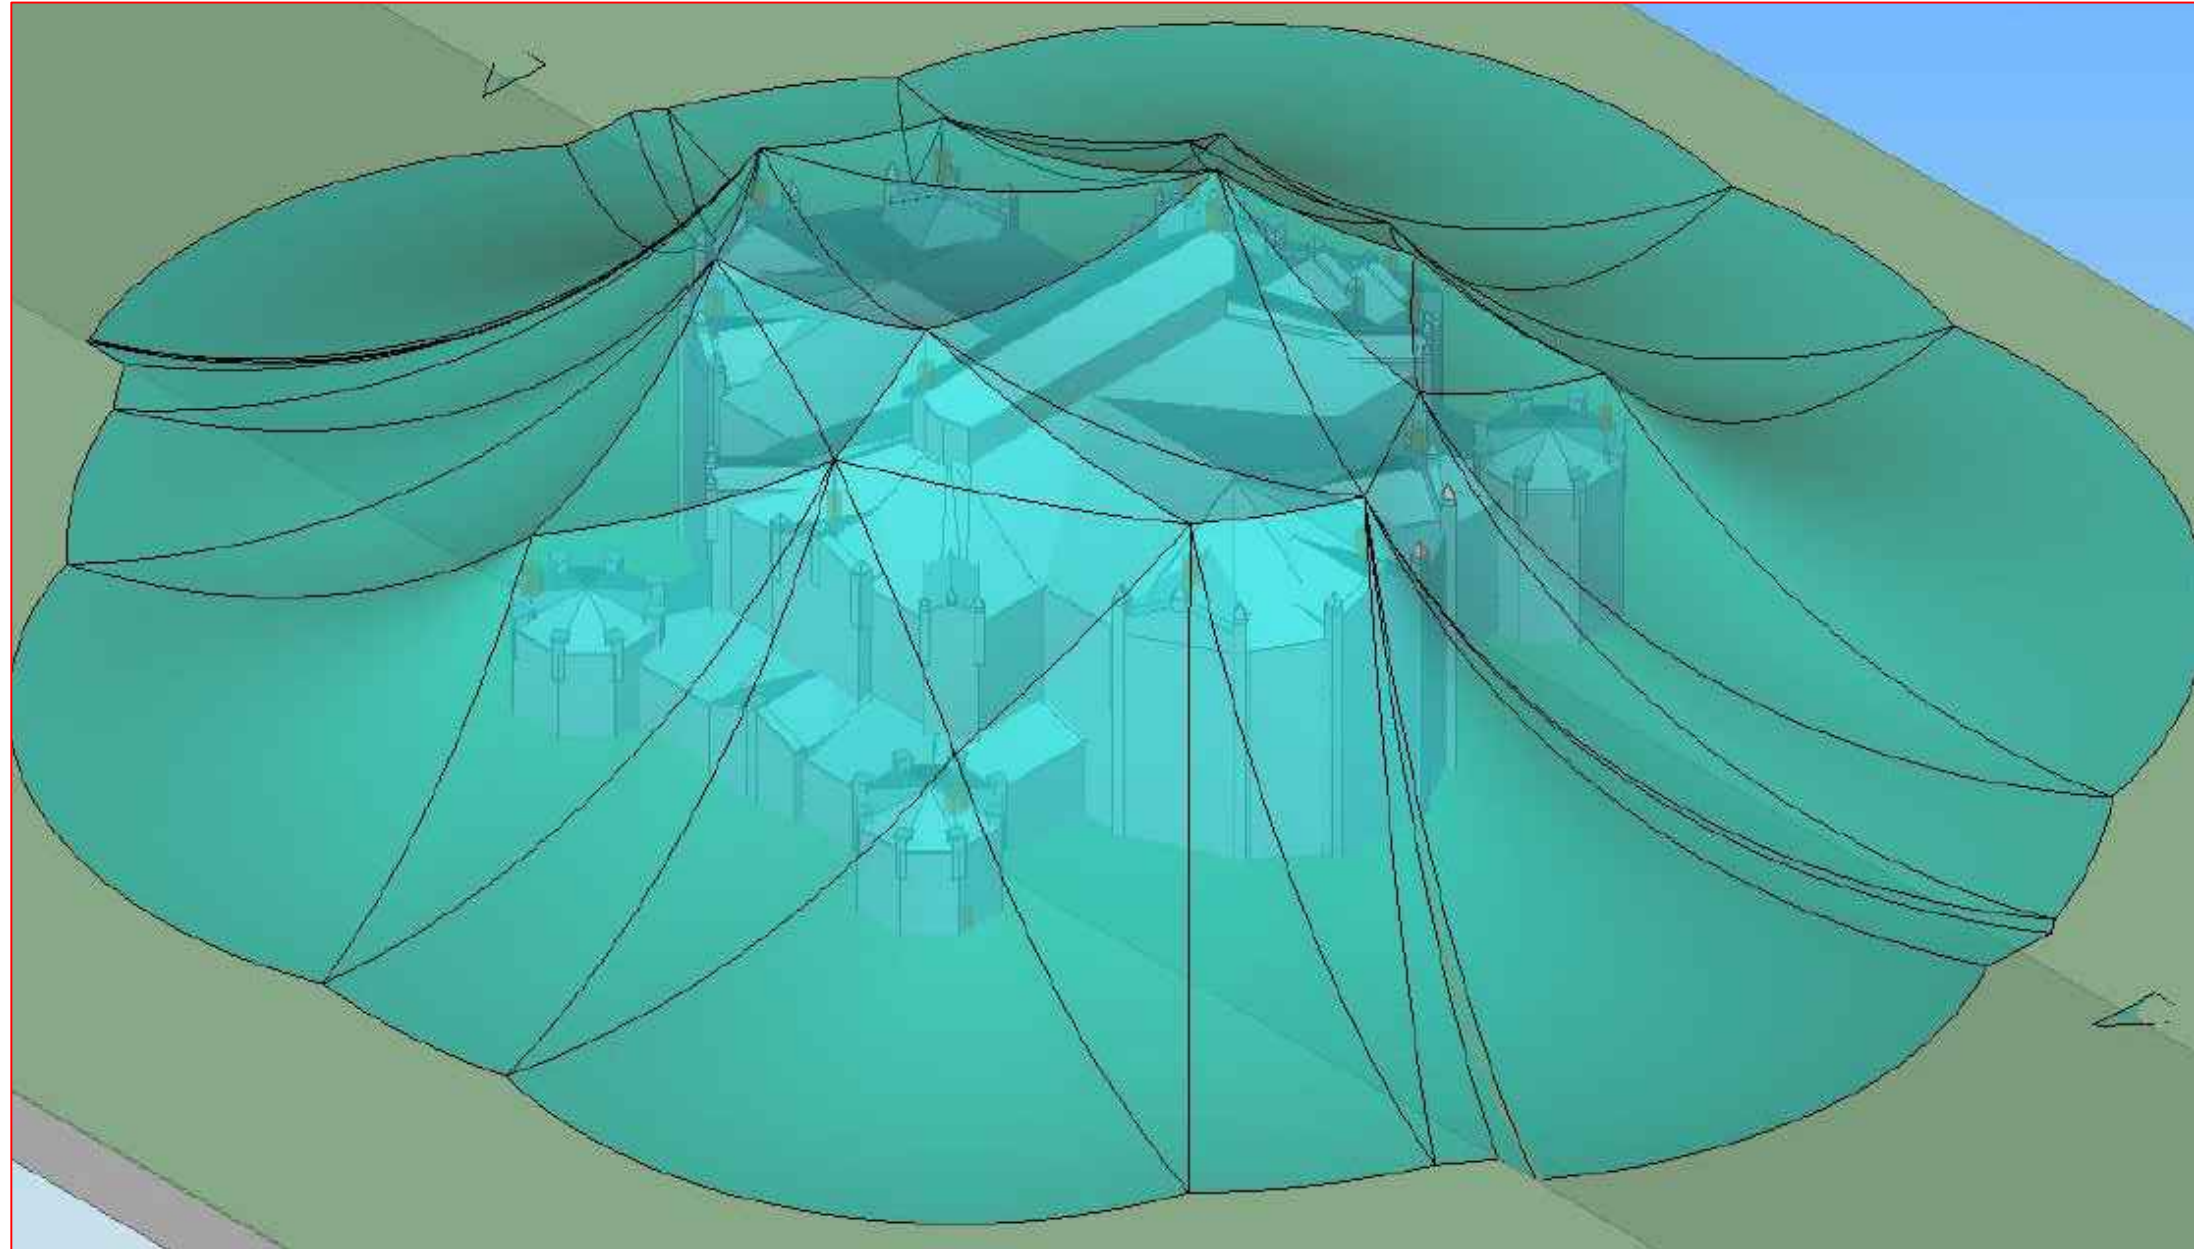


Jímací soustava s ochranným prostorem č.5

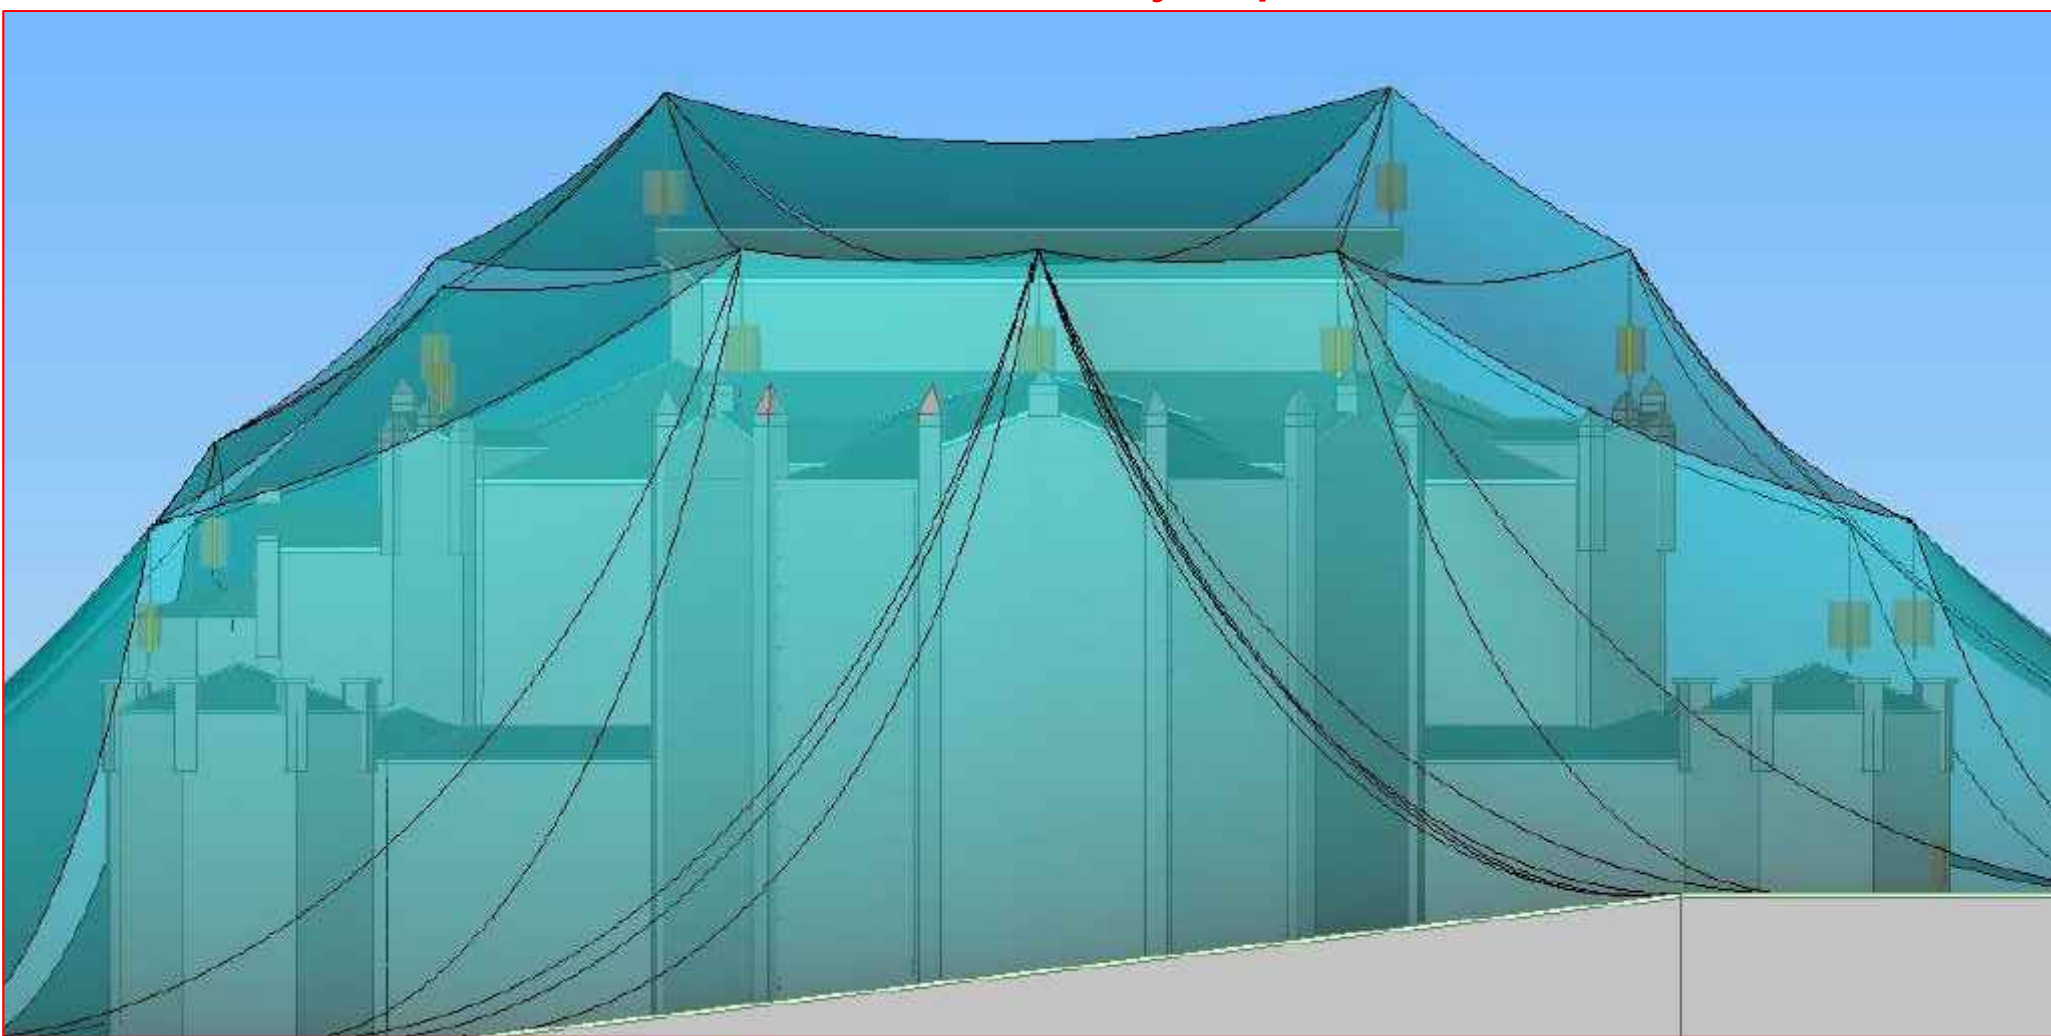


Jímací soustava s ochranným prostorem č.6

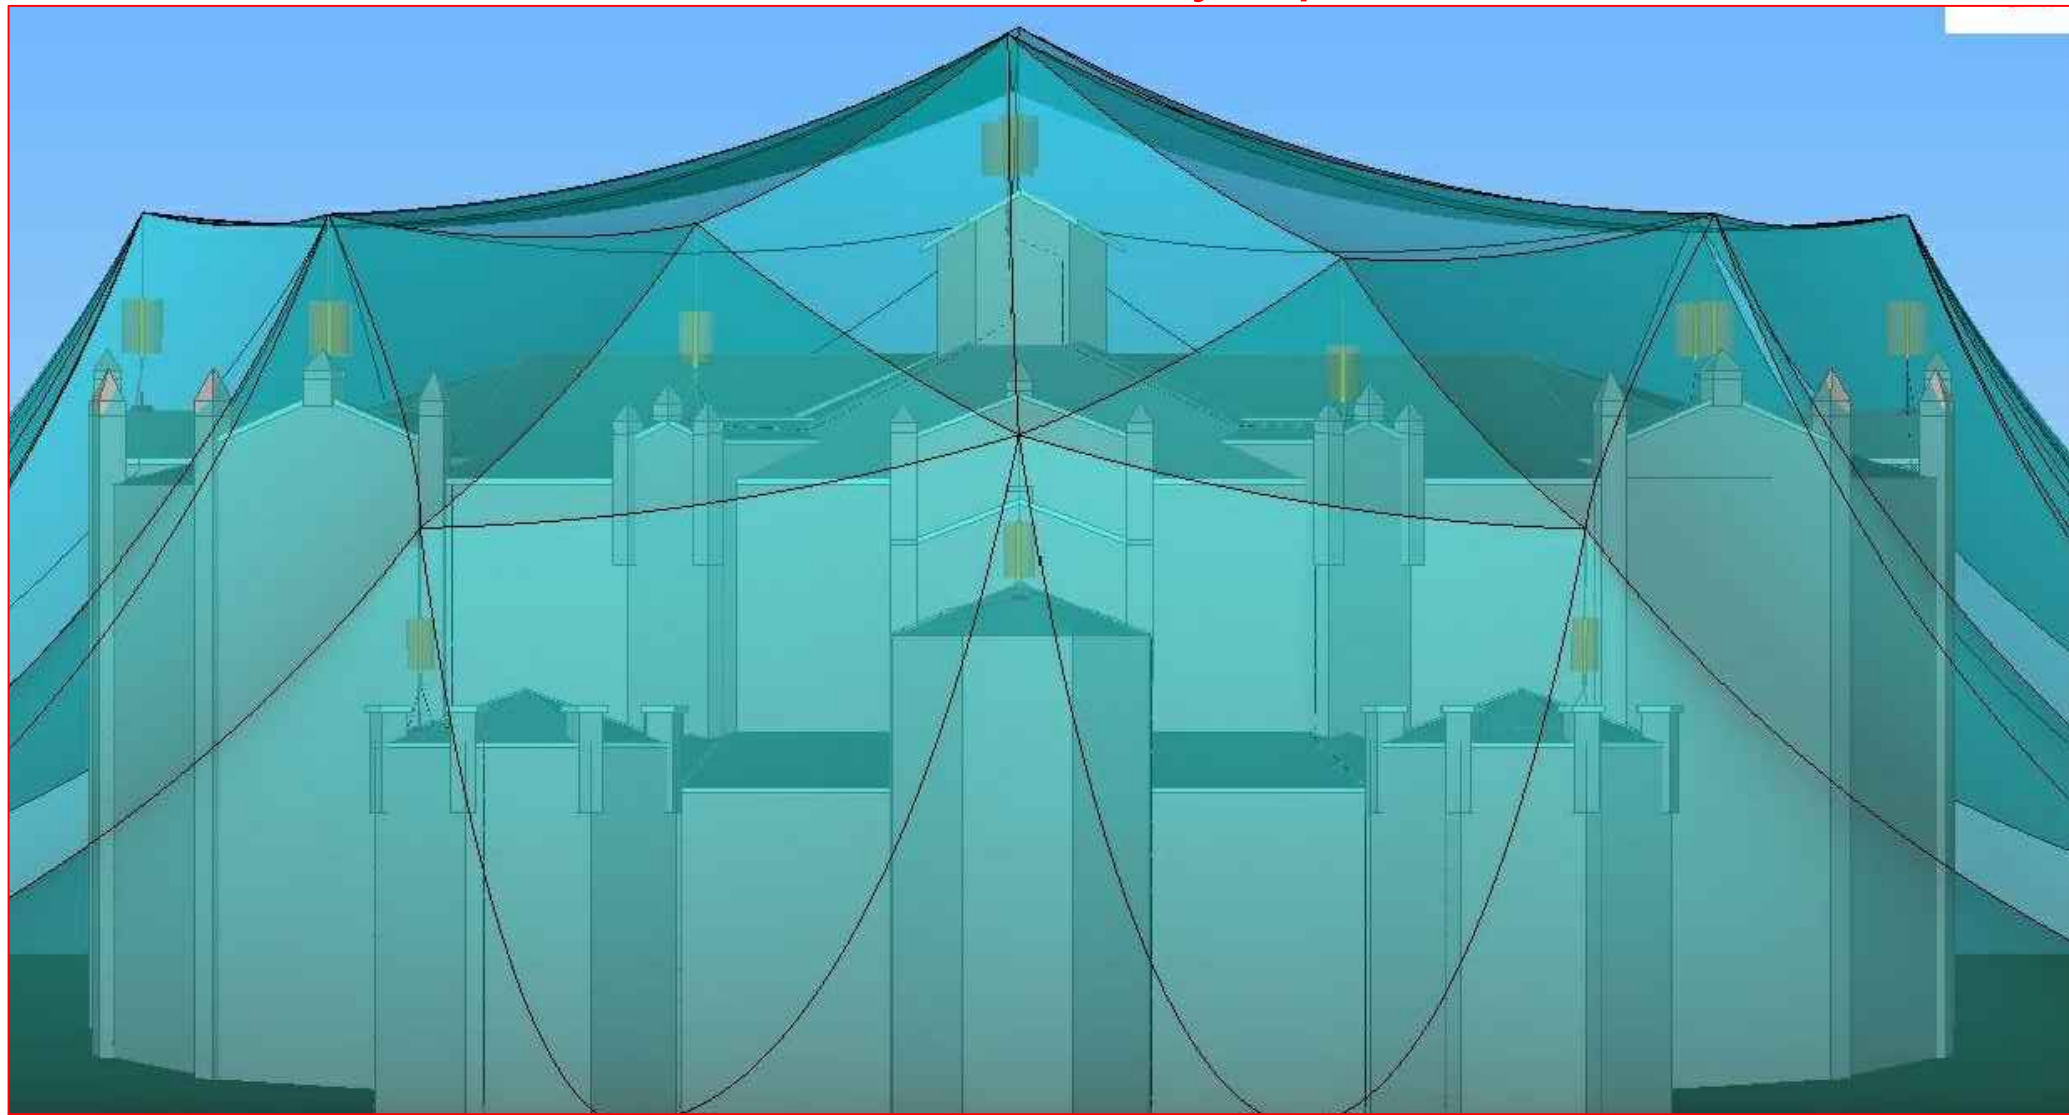

Rozmístění jímacích tyčí - pohled 3

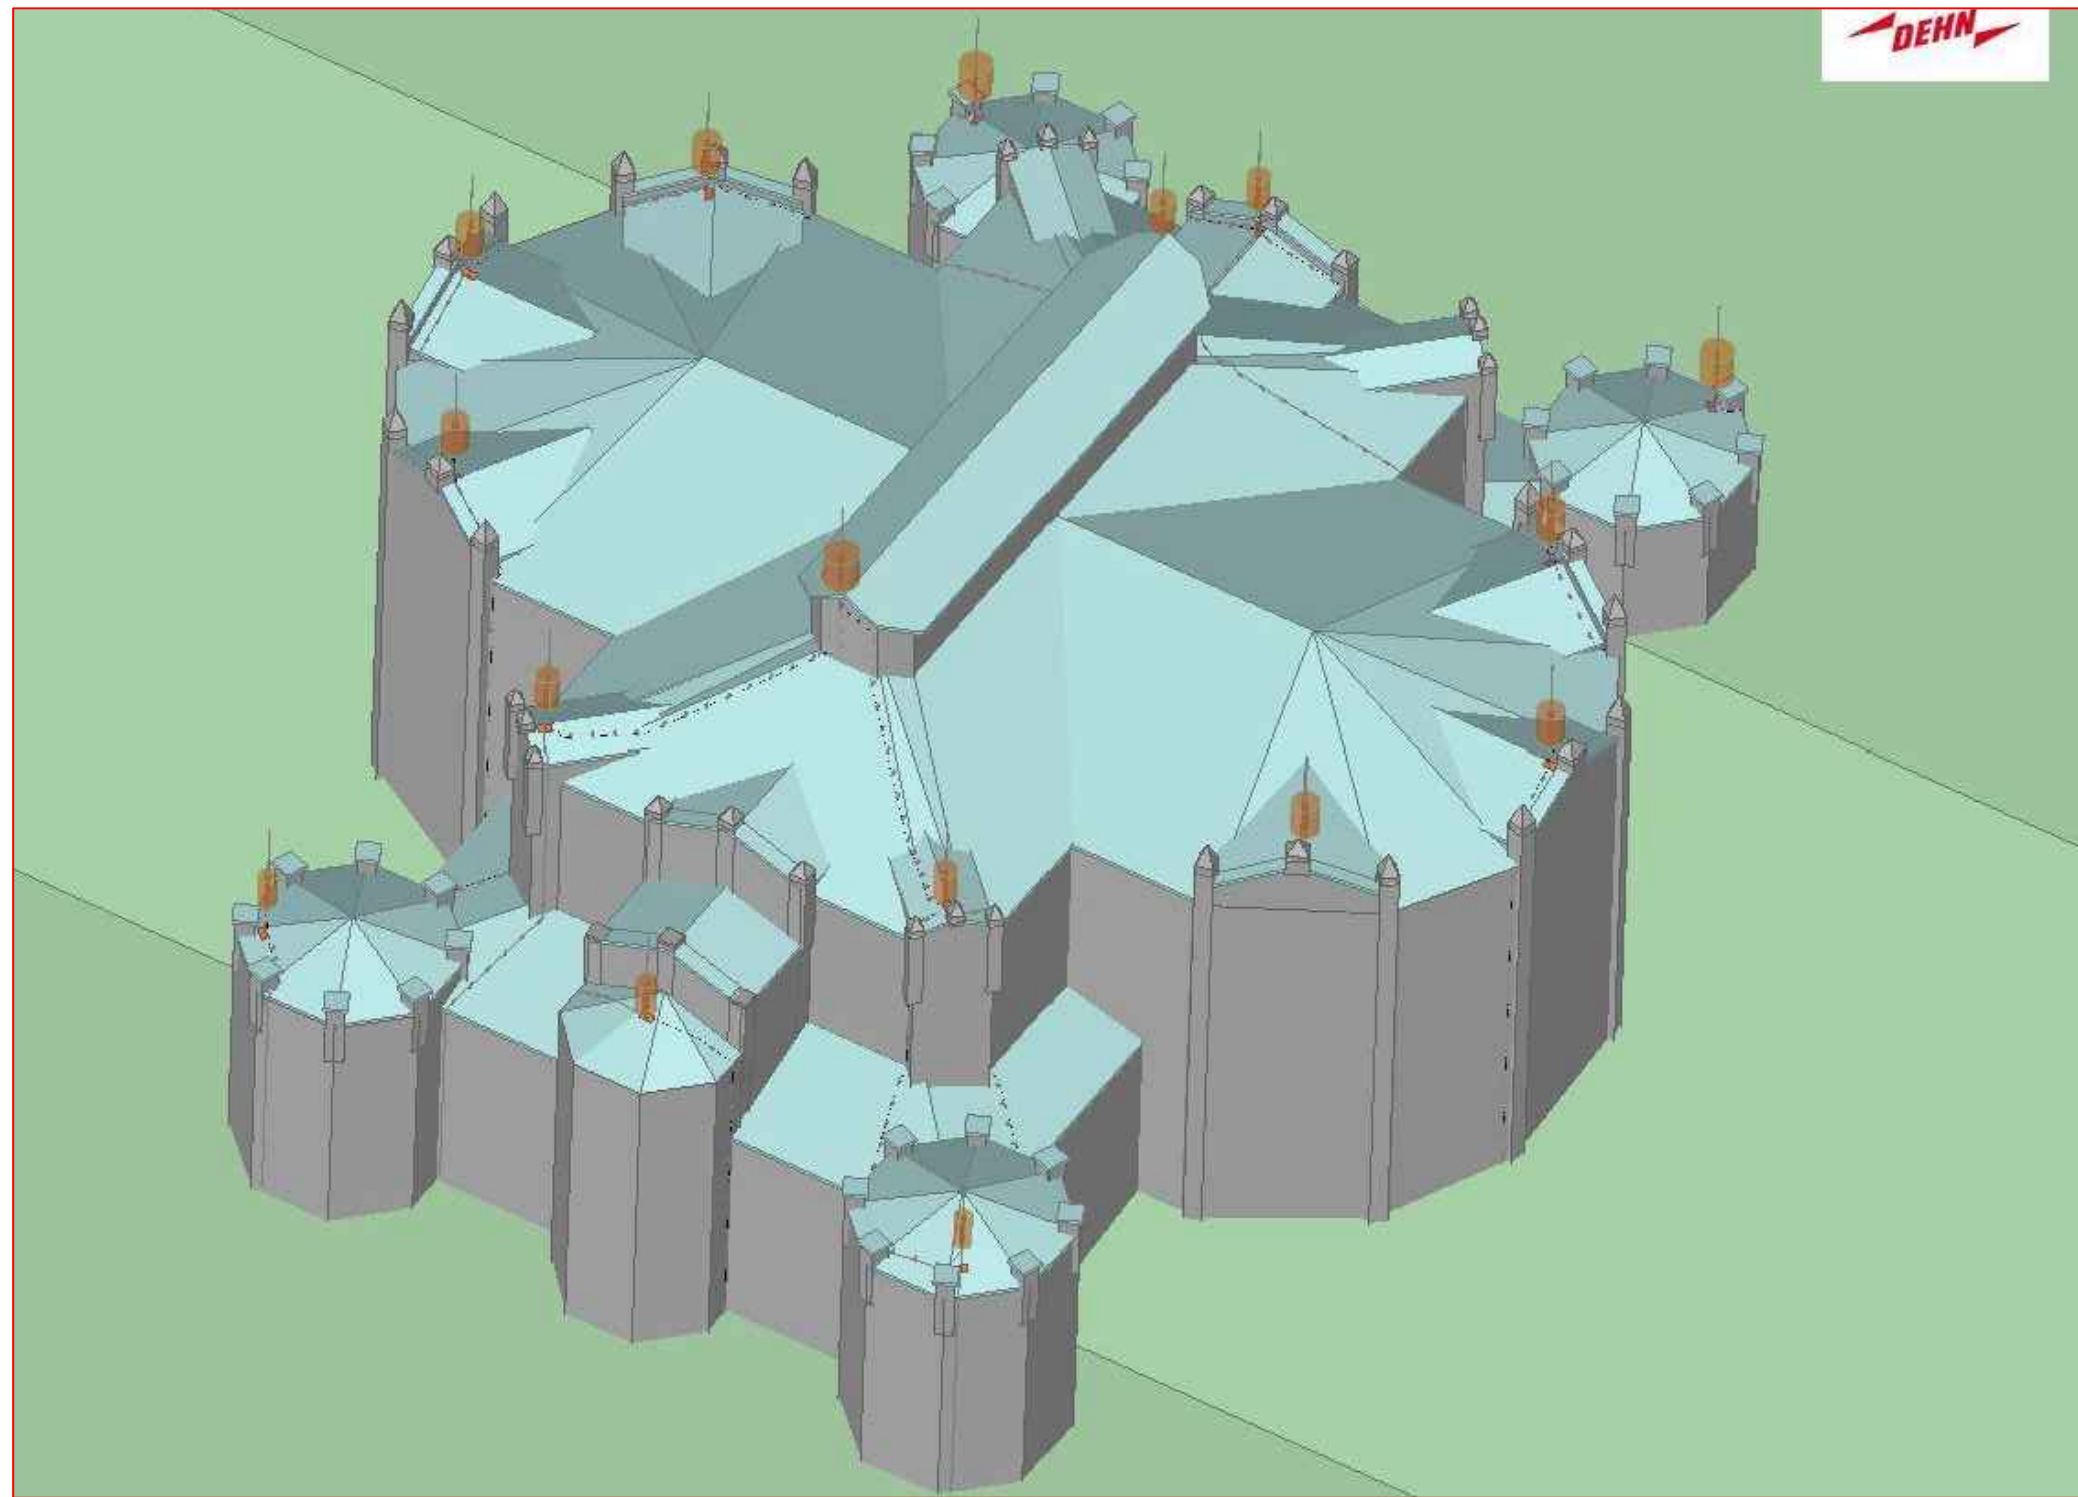


Rozmístění jímacích tyčí - vzdálenost - S-

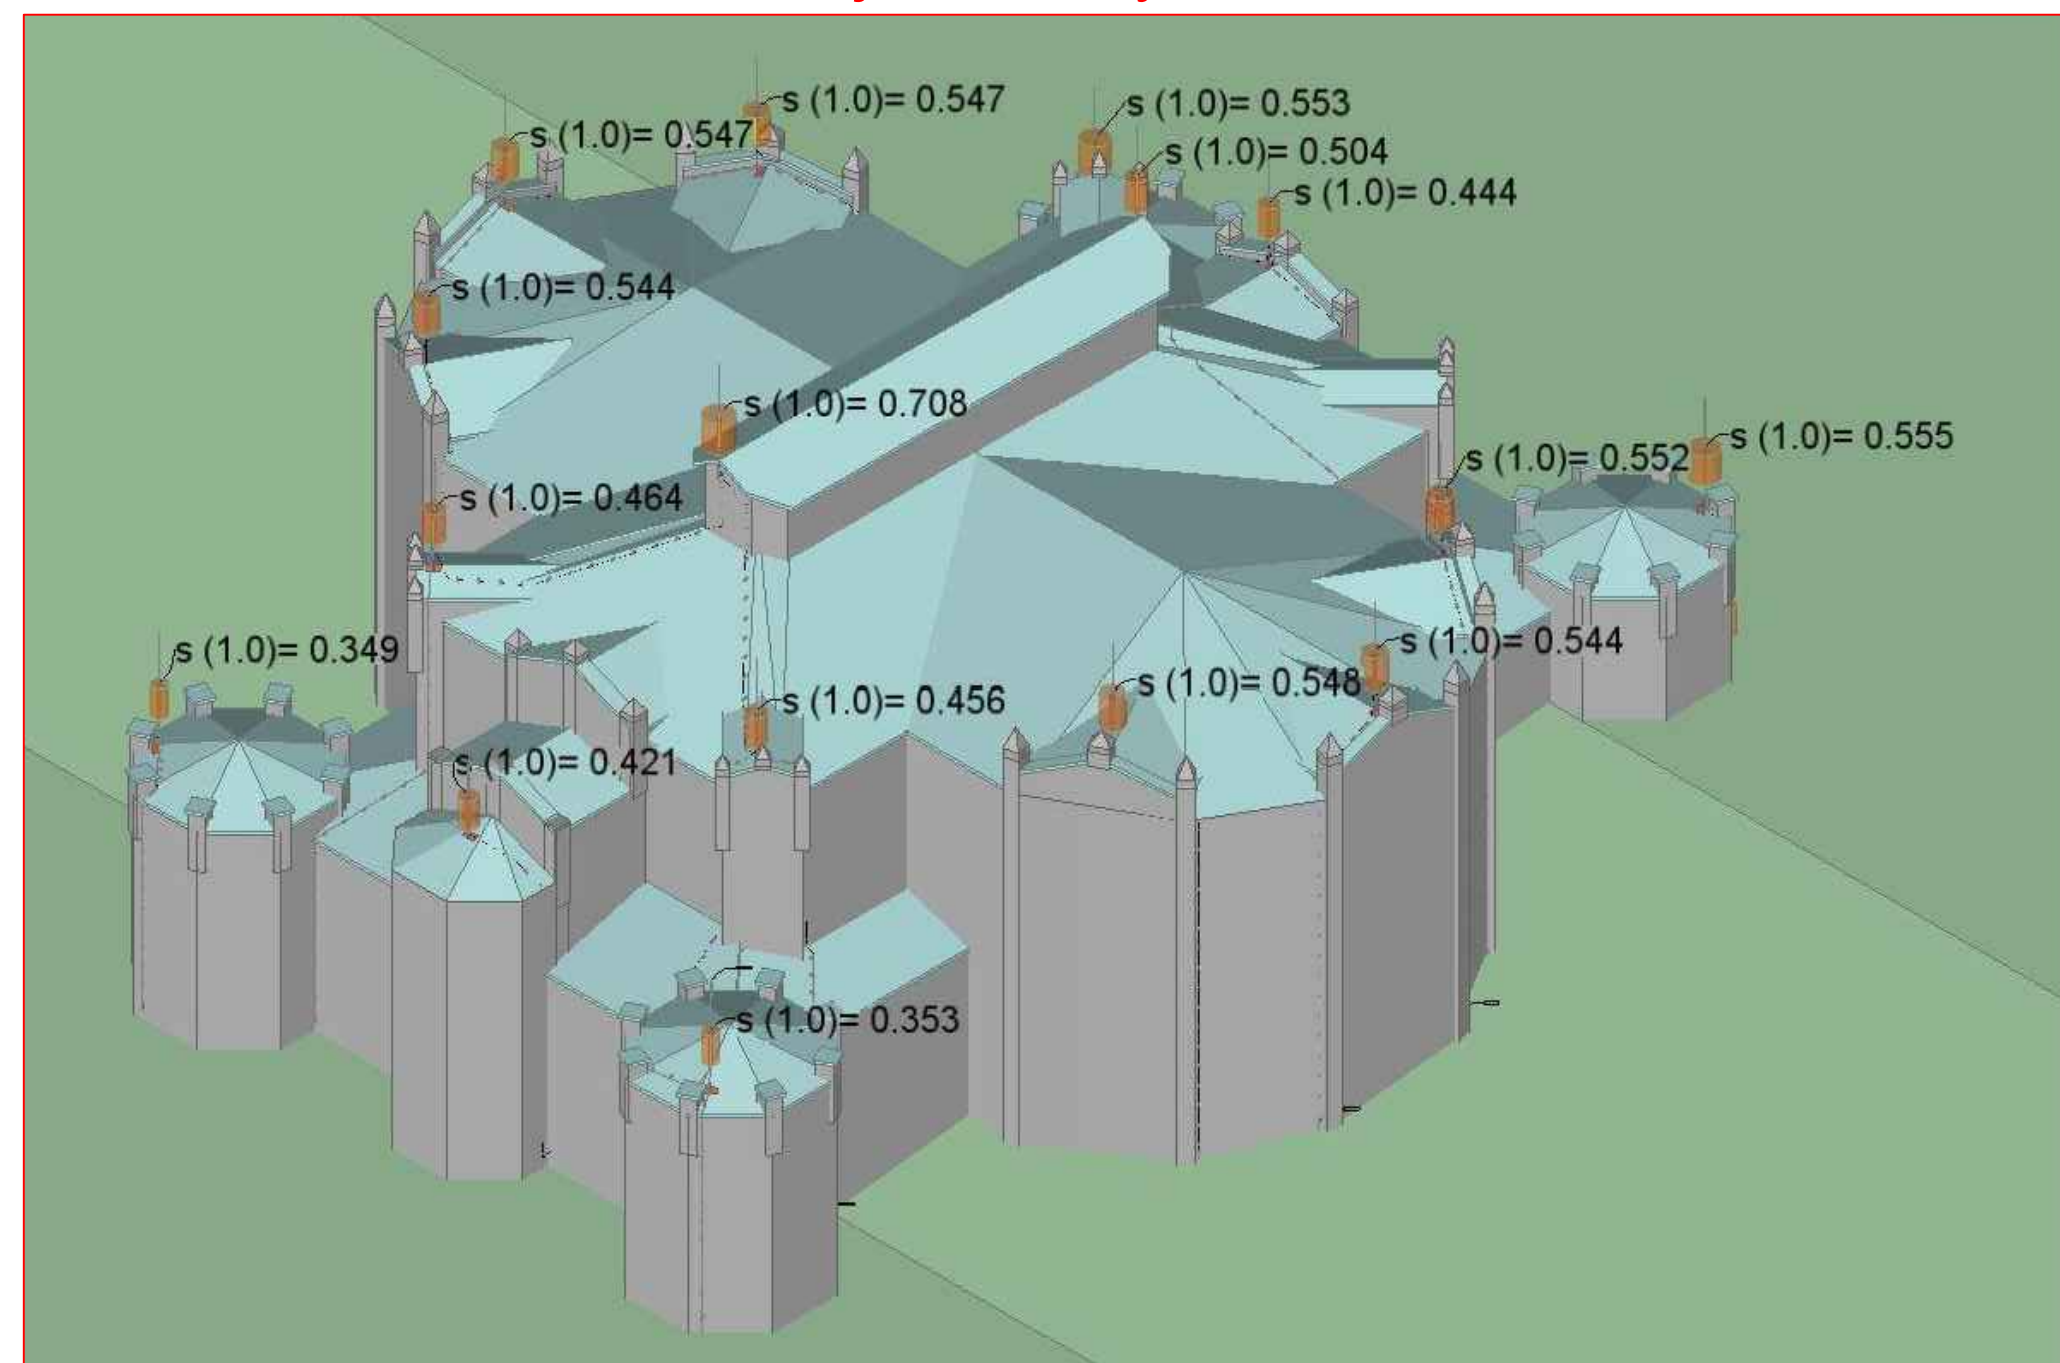

Rozmístění jímacích tyčí - pohled 1



Rozmístění jímacích tyčí - pohled 2

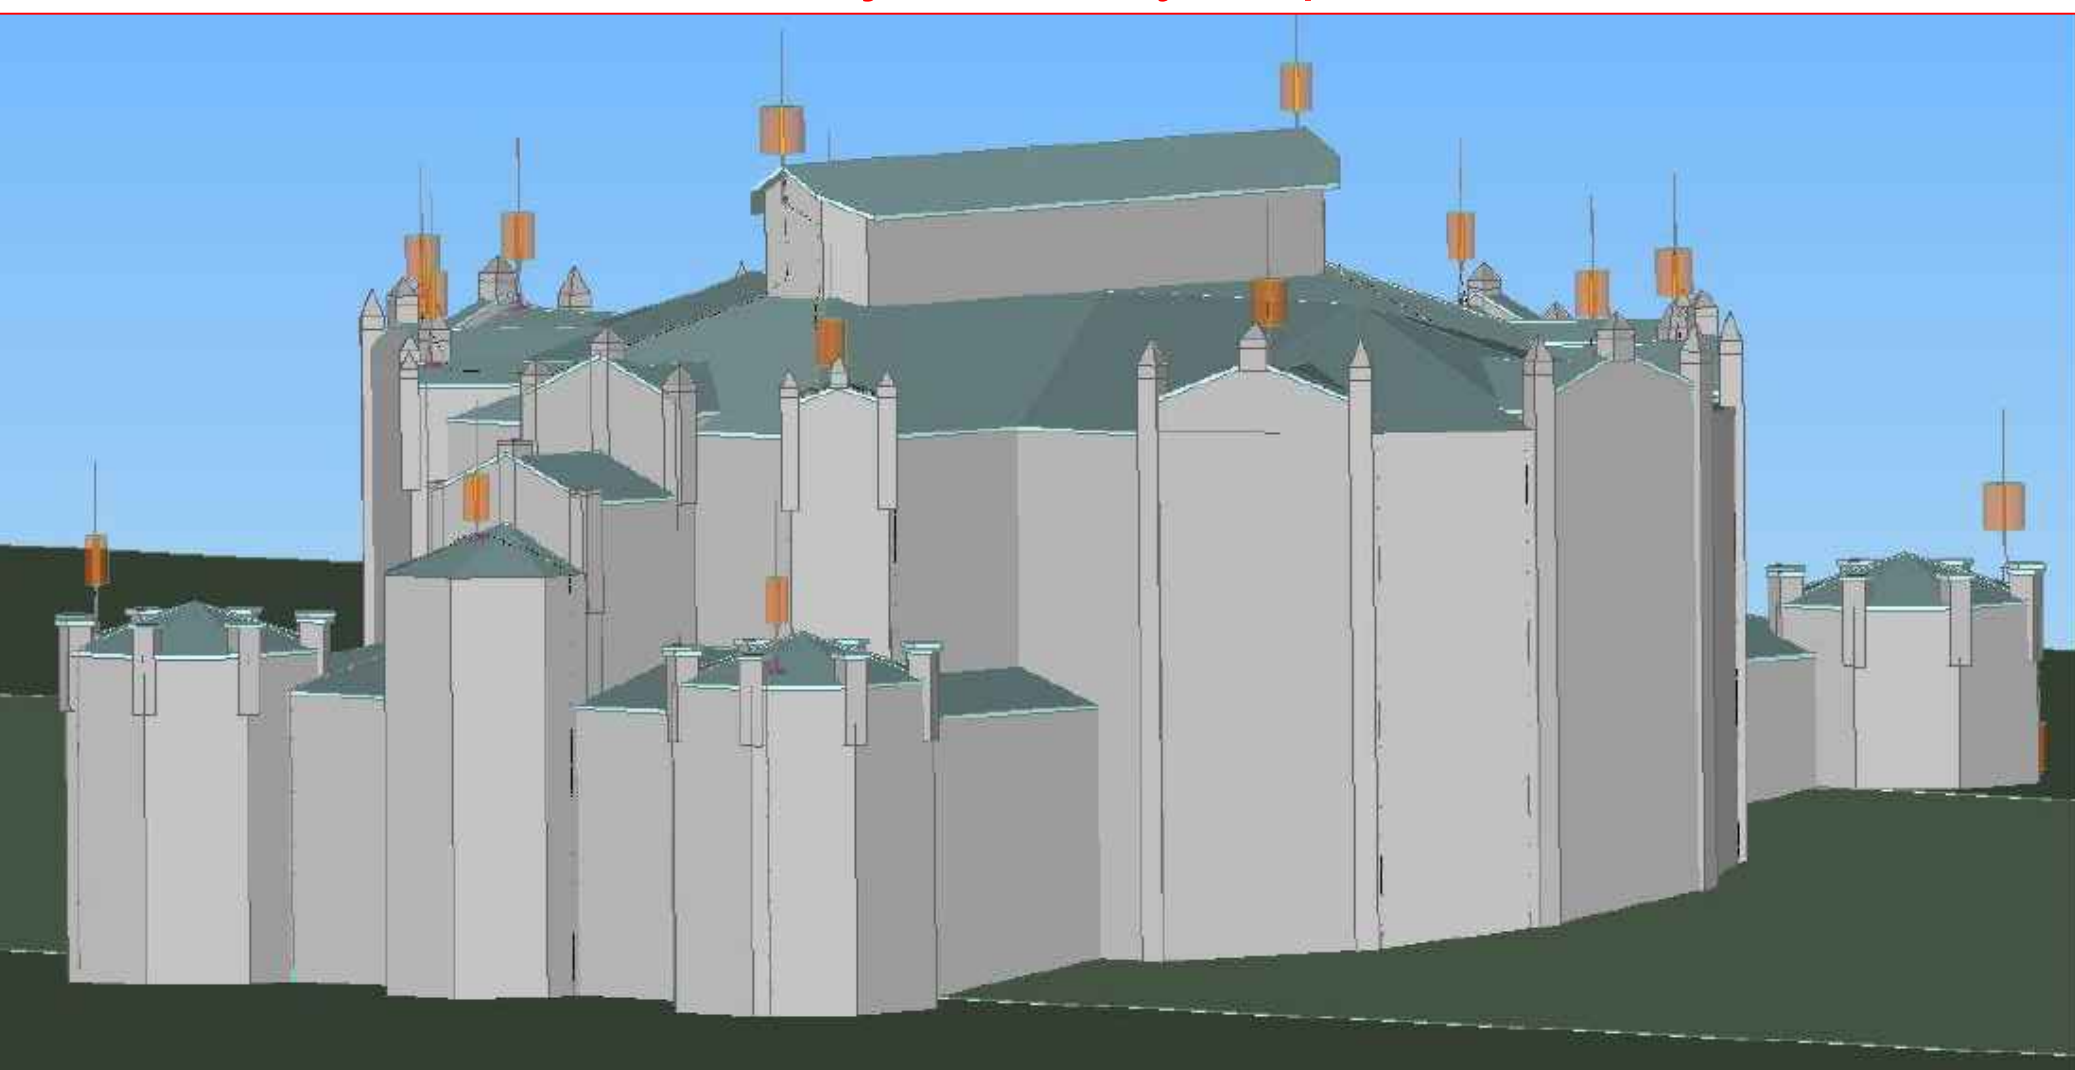

LPZ-zona ochrany před bleskem

LPZ 0- zona, ve které je ohrožení způsobeno netlumeným elektromagnetickým polem a ve které mohou být vnitřní systémy namáhány plným nebo dílčím bleskovým proudem.

LPZ 0- je rozdělena do :

LPZ 0A- zona, ve které je ohrožení způsobeno přímým úderem blesku a plným elektromagnetickým polem.
Vnitřní systémy jsou namáhány plným impulzním bleskovým proudem.

LPZ 0B- zona chráněná před přímým úderem blesku, ale kde je ohrožení způsobeno plným elektromagnetickým polem.
Vnitřní systémy mohou být namáhány dílčími impulzními bleskovými proudy.

Objekt BD je zařazen do hladiny ochrany před bleskem LPL III na základě analýzy rizika zpracované v souladu s ČSN EN 62305-2 ed. 2.
Na objektu je navržen izolovaný hromosvod - žádná zařízení na stěnách a střeše objektu nebudou spojena s jímací soustavou nebo svody.

SOUSTAVA - 230/400V, 3+PE+N, 50 Hz/TN-C-S
OCHRANA PŘED NEBEZPEČNÝM DOTYKEM :
Základní - samočinným odpojením od zdroje
Zvýšená- doplňujícím pospojováním, proudovým chráničem

VED. PROJEKTANT V. Valeš		ZODP. PROJEKTANT V. Valeš		VYPRACOVAL V. Valeš		SCHVÁLIL V. Valeš		VÁCLAV VALEŠ ELEKTROPROJEKT Rokycanova 296 Tachov			
KRAJ		Píseňský		MÍSTO		Tachov					
OBJEDNATEL		Město Tachov, Hornická 1695, 347 01 Tachov									
AKCE		JÍZDÁRNA SVĚTCE - Národní kulturní památka TACHOV									
OBSAH								DATUM		10/2024	
								ÚČEL		DPS	
								ČÍS. ZAKÁZKY		2024/06	
								MĚŘÍTKO		1:100	
								FORMÁT		10A4	
								ČÍS. VÝKRESU		D.03	
								ČÍS. KOPIE			