


D.5 STŘECHA

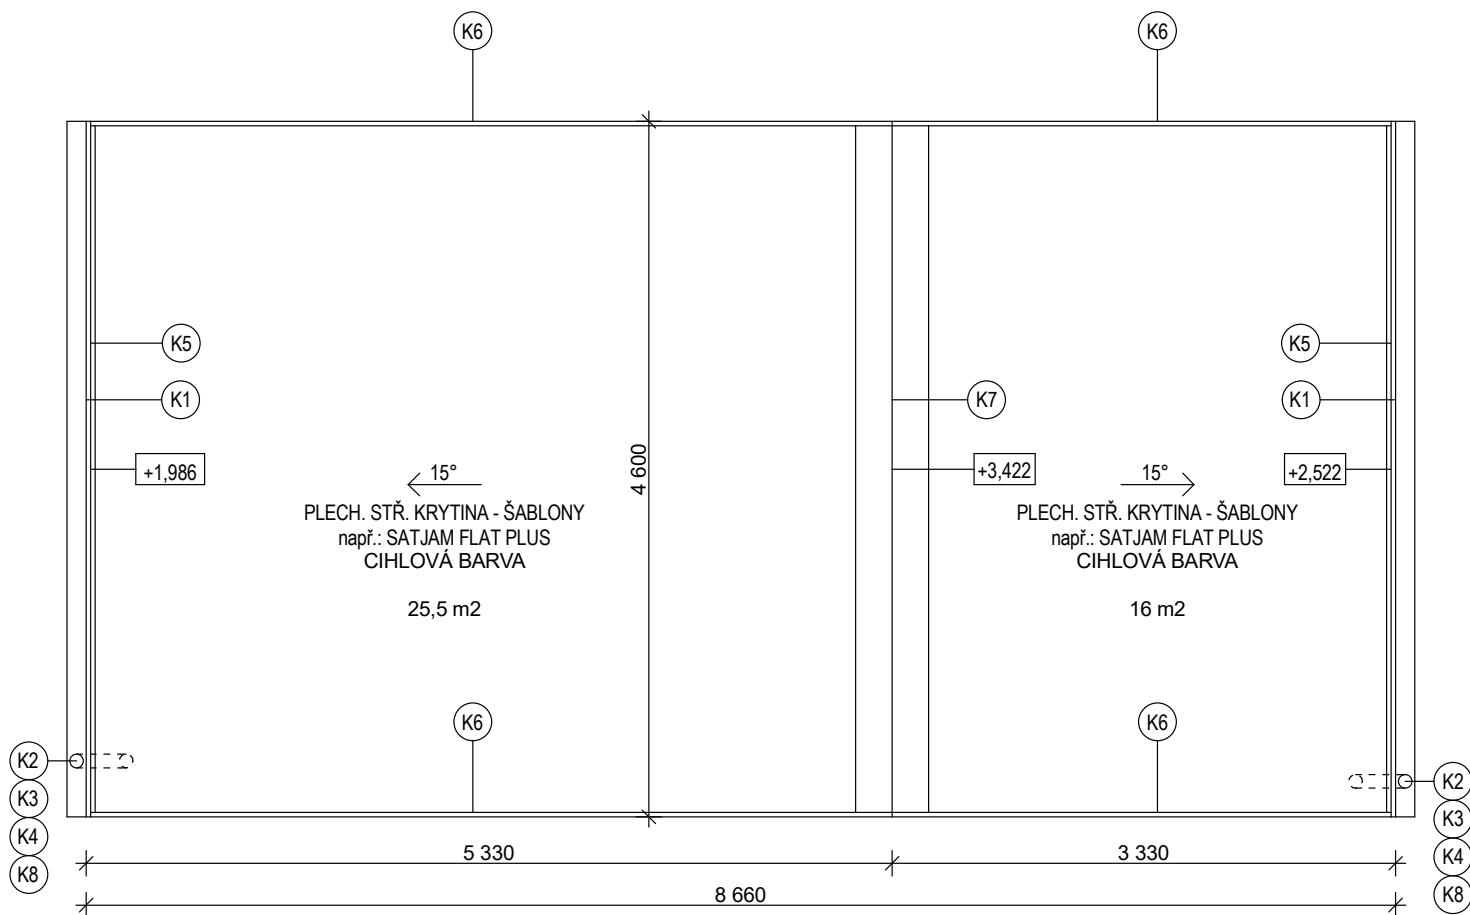

PROJEKTANT:
Ing. arch. P. Kocourková

INVESTOR:
MŠ Stadtrodská 1600, příspěvková org.

NÁZEV PROJEKTU:
VENKOVNÍ UČEBNA
MŠ Stadtrodská 1600, příspěvková org., Stadtrodská 1600, Tachov

OBSAH VÝKRESU:
STŘECHA

ČÍSLO PROJEKTU:
STUPEŇ DOKUM.: **DSP, DPS**
DATUM: **04.2023**
ČÍSLO VÝKRESU: **D.5**
MĚŘÍTKO: **M1:50**

PARÉ: