


KATASTRÁLNÍ SITUACE 1:1000

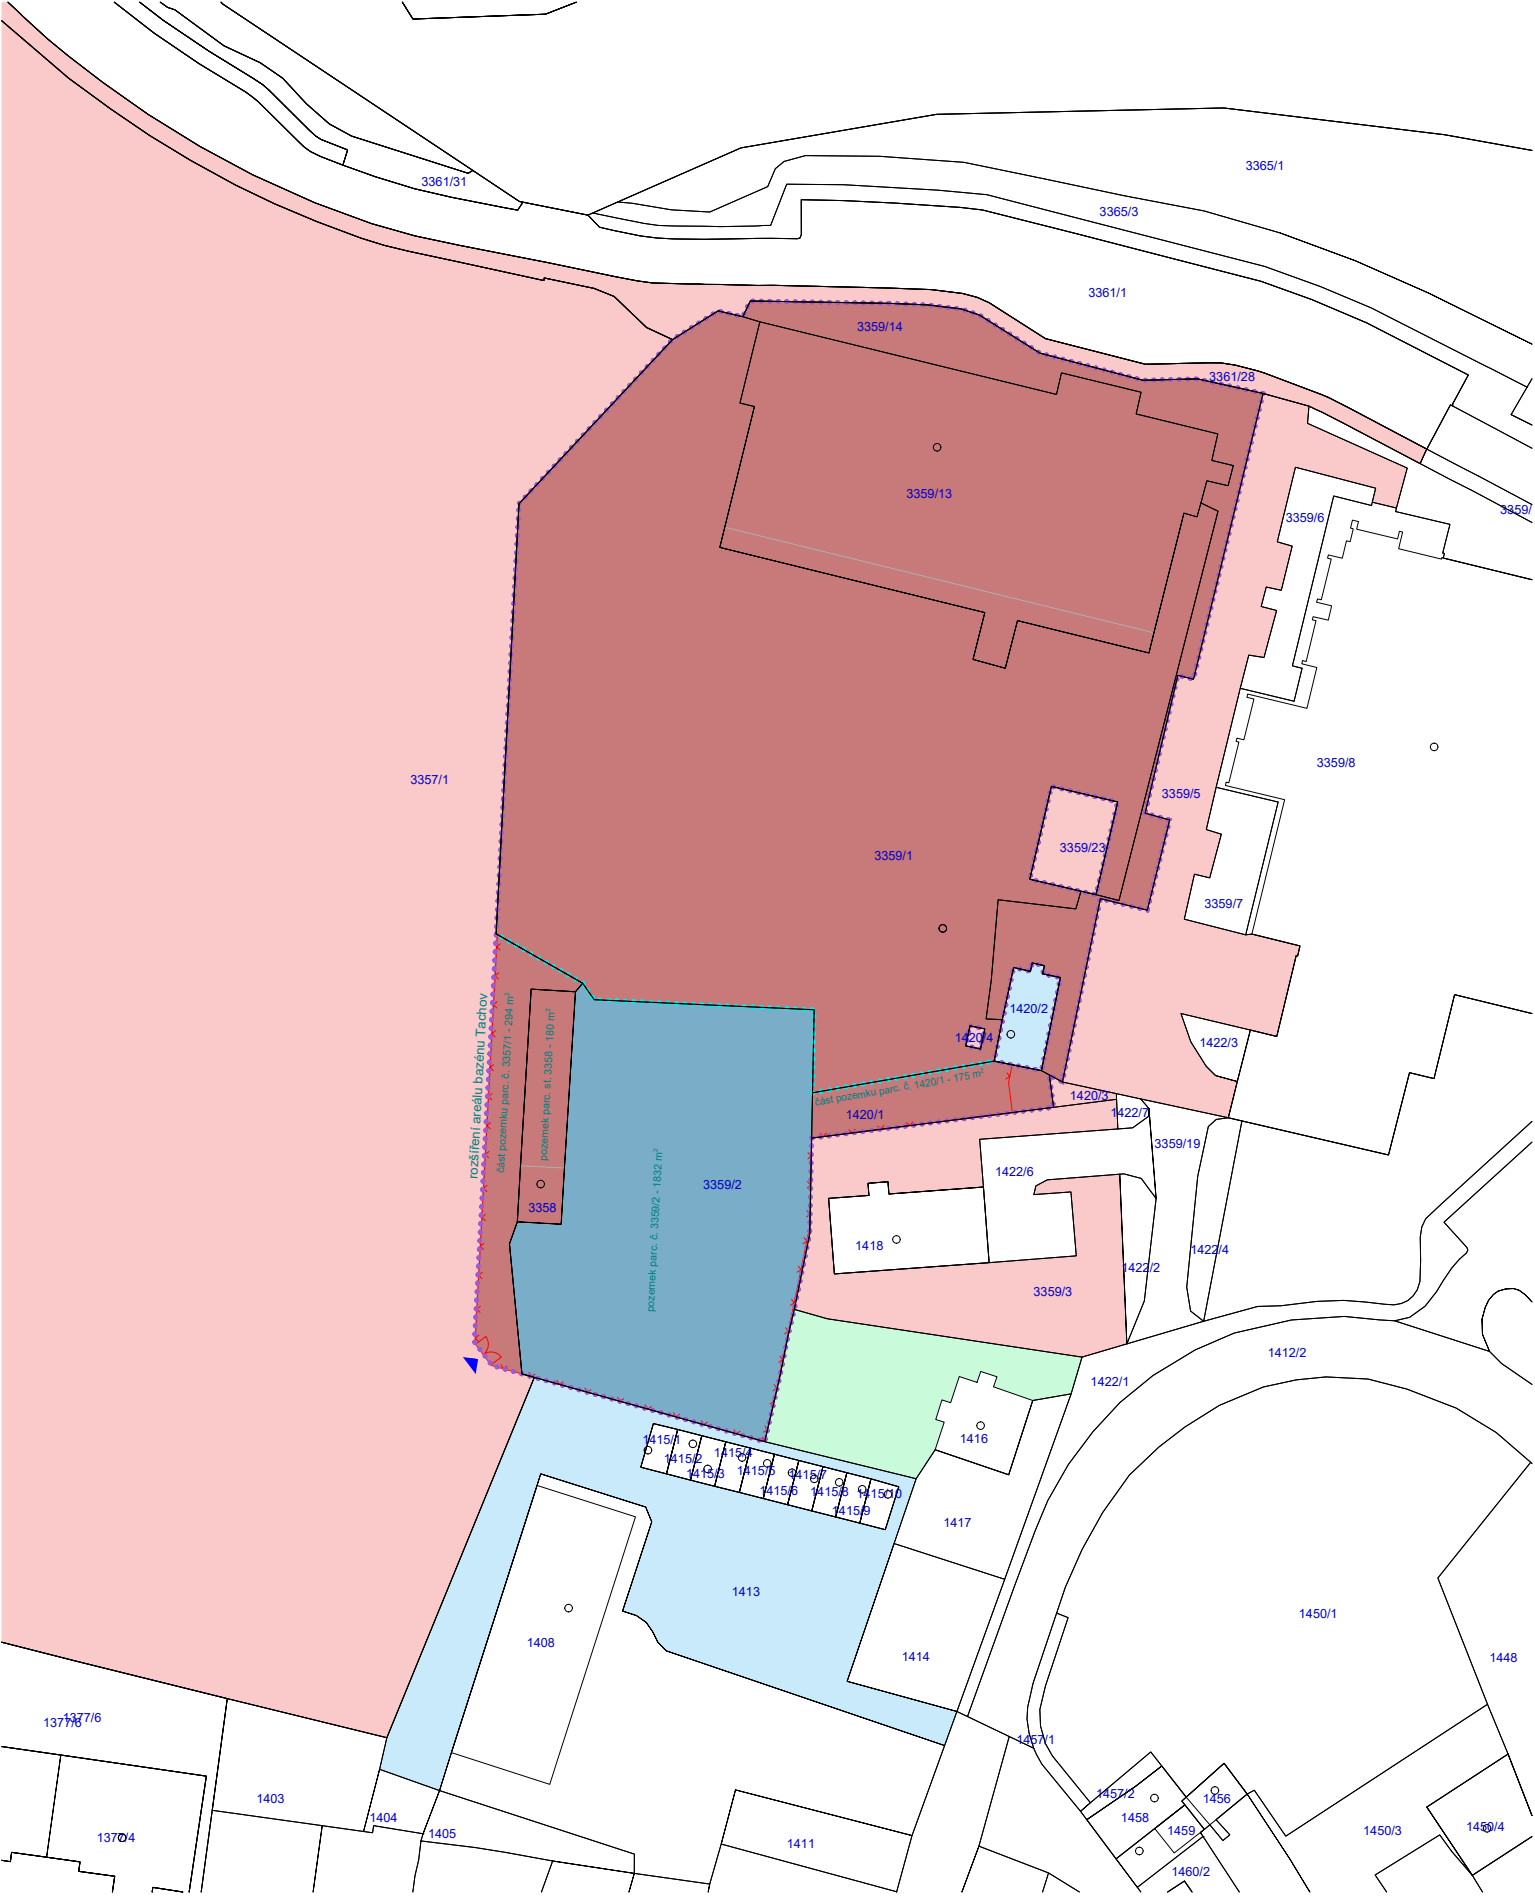

ŠIRŠÍ VZTAHY 1:5000



LEGENDA




KATASTRÁLNÍ MAPA
HRANICE ŘEŠENÉHO ÚZEMÍ
PŮVODNÍ HRANICE AREÁLU
OPLOCENÍ NAVRHOVANÉ

DOTČENÉ POZEMKY



POZEMKY INVESTORA - město Tachov
SPORTOVNÍ KLUB POLICE TACHOV, z.s.

SOUSEDNÍ POZEMKY

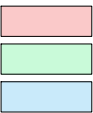

POZEMKY INVESTORA - město Tachov
FYZICKÉ OSOBY
PRÁVNICKÉ OSOBY



+ 0,000 = 479,570



červenec 2023

1:5000, 1:1000

01

OPTIMALIZACE PROVOZU PLAVECKÉHO BAZÉNU TACHOV

MĚSTO TACHOV, Hornická 1695, 34701 Tachov

ŠIRŠÍ VZTAHY, KATASTRÁLNÍ SITUACE

ARCHITEKTONICKÉ STUDIO HYSEK spol. s r. o.
www.studiohysek.cz / tel. 377 455 722 / arch@studiohysek.cz

