




ŘEZ C-C

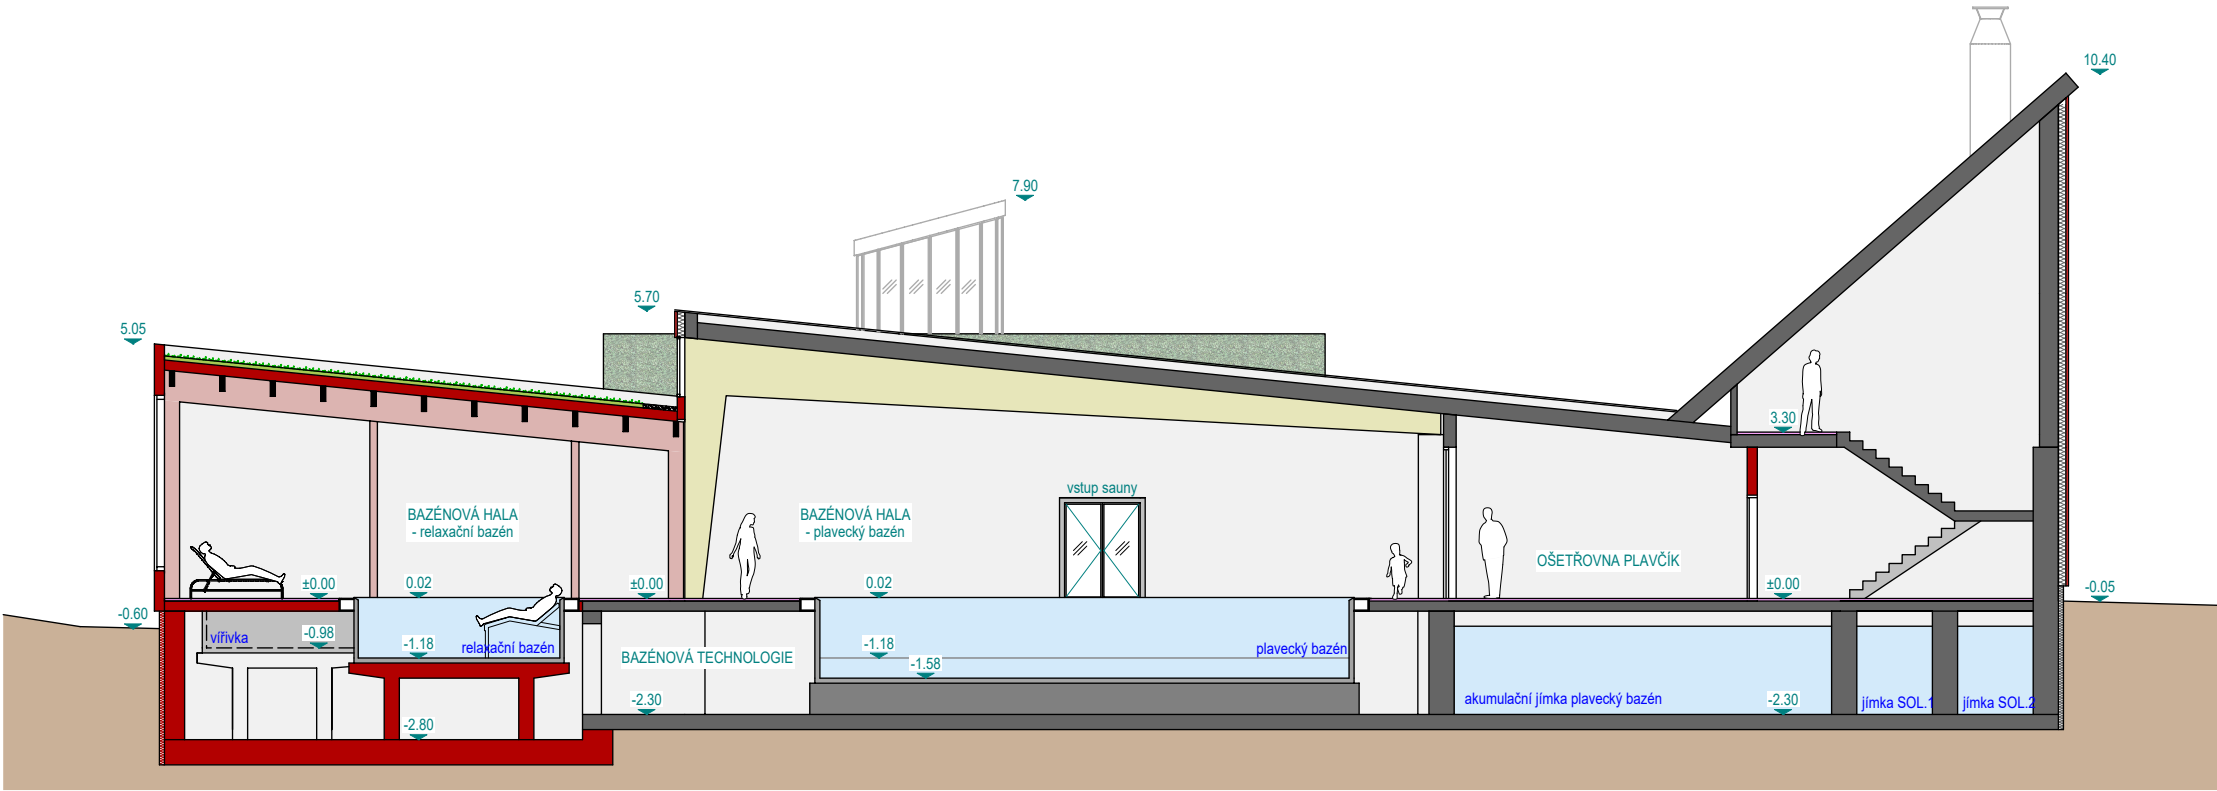

ŘEZ D-D

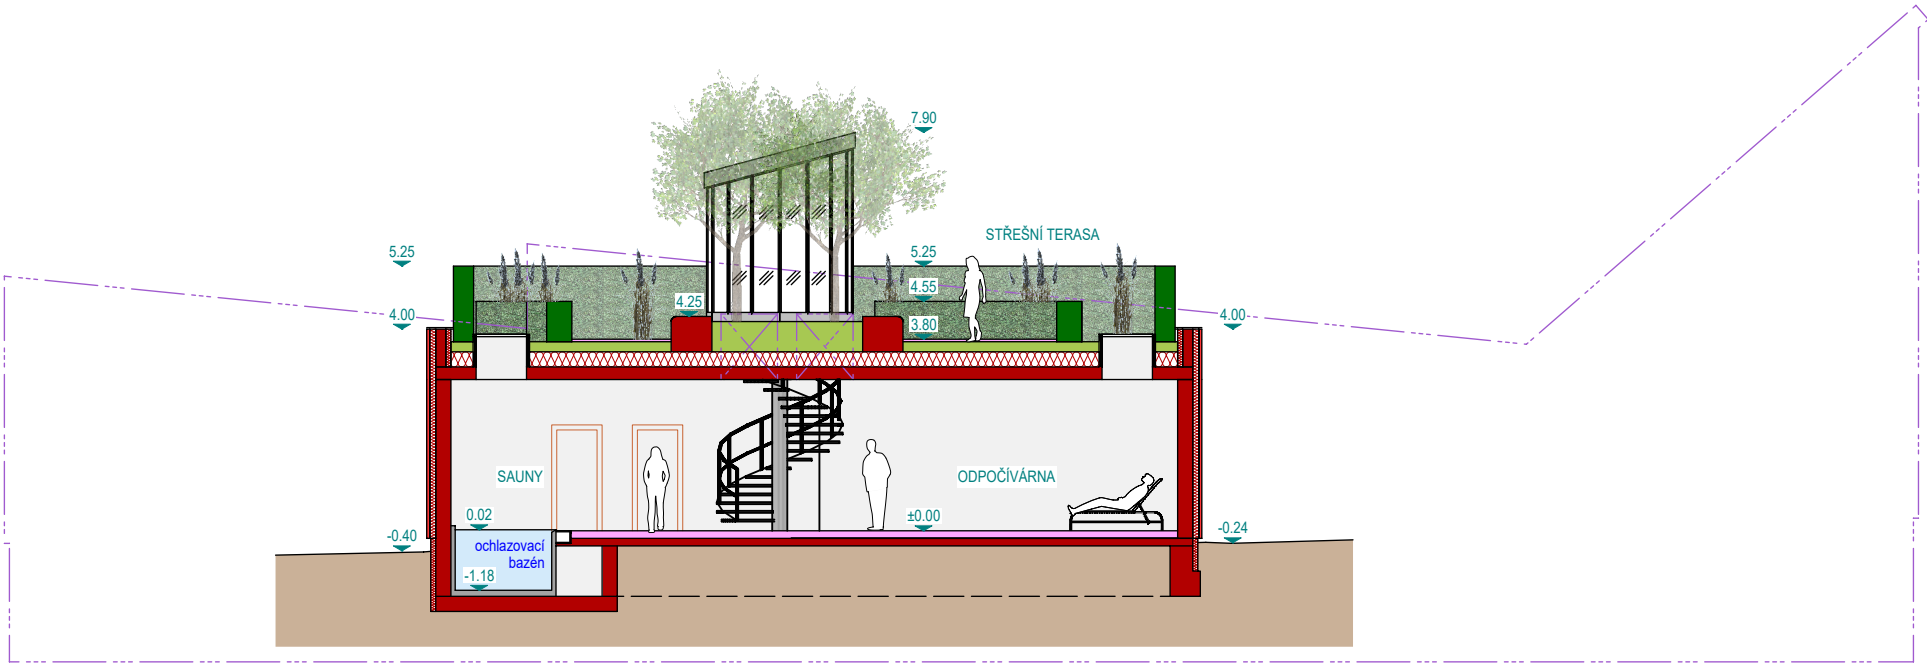

+ 0,000 = 479,570

 

červenec 2023

1: 150

08

OPTIMALIZACE PROVOZU PLAVECKÉHO BAZÉNU TACHOV

MĚSTO TACHOV, Hornická 1695, 34701 Tachov

ŘEZ C-C, D-D

ARCHITEKTONICKÉ STUDIO HYSEK spol. s r. o.
www.studiohysek.cz / tel. 377 455 722 / arch@studiohysek.cz

