


D | C | B | A |


PŮDORYS SKLUZAVKY

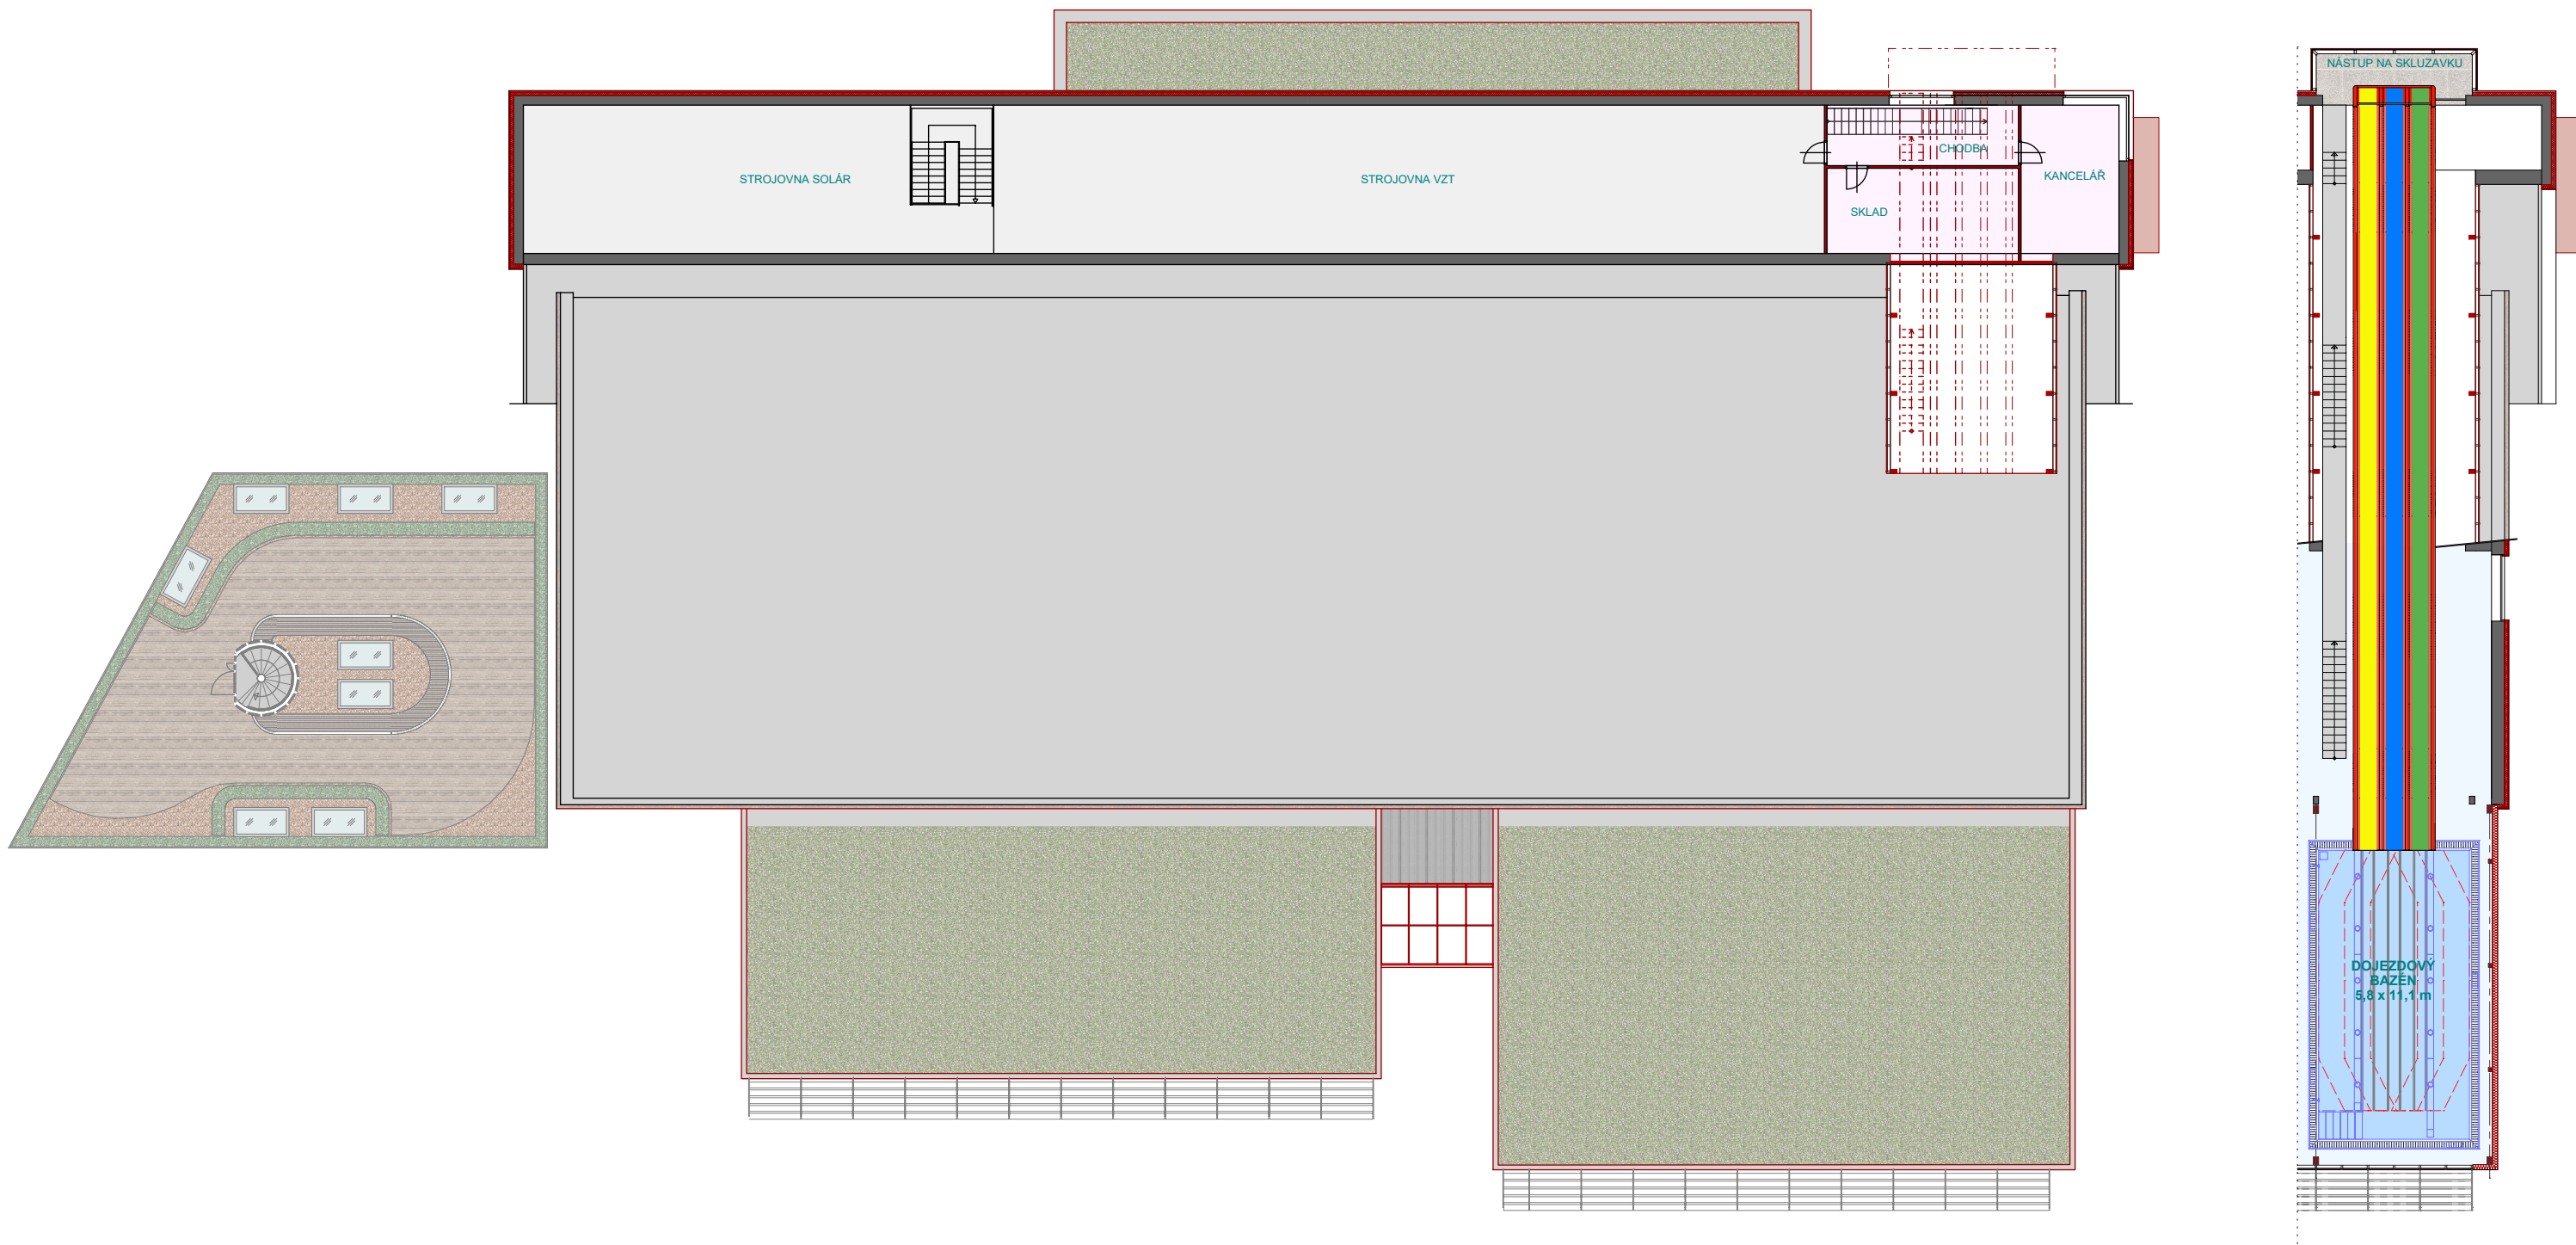

D | C | B | A |



+ 0,000 = 479,570

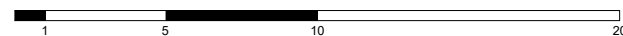

červenec 2023

1: 250

06

OPTIMALIZACE PROVOZU PLAVECKÉHO BAZÉNU TACHOV

MĚSTO TACHOV, Hornická 1695, 34701 Tachov

PŮDORYS 2.NP

ARCHITEKTONICKÉ STUDIO HYSEK spol. s r. o.
www.studiohysek.cz / tel. 377 455 722 / arch@studiohysek.cz

