




ŘEZ A-A

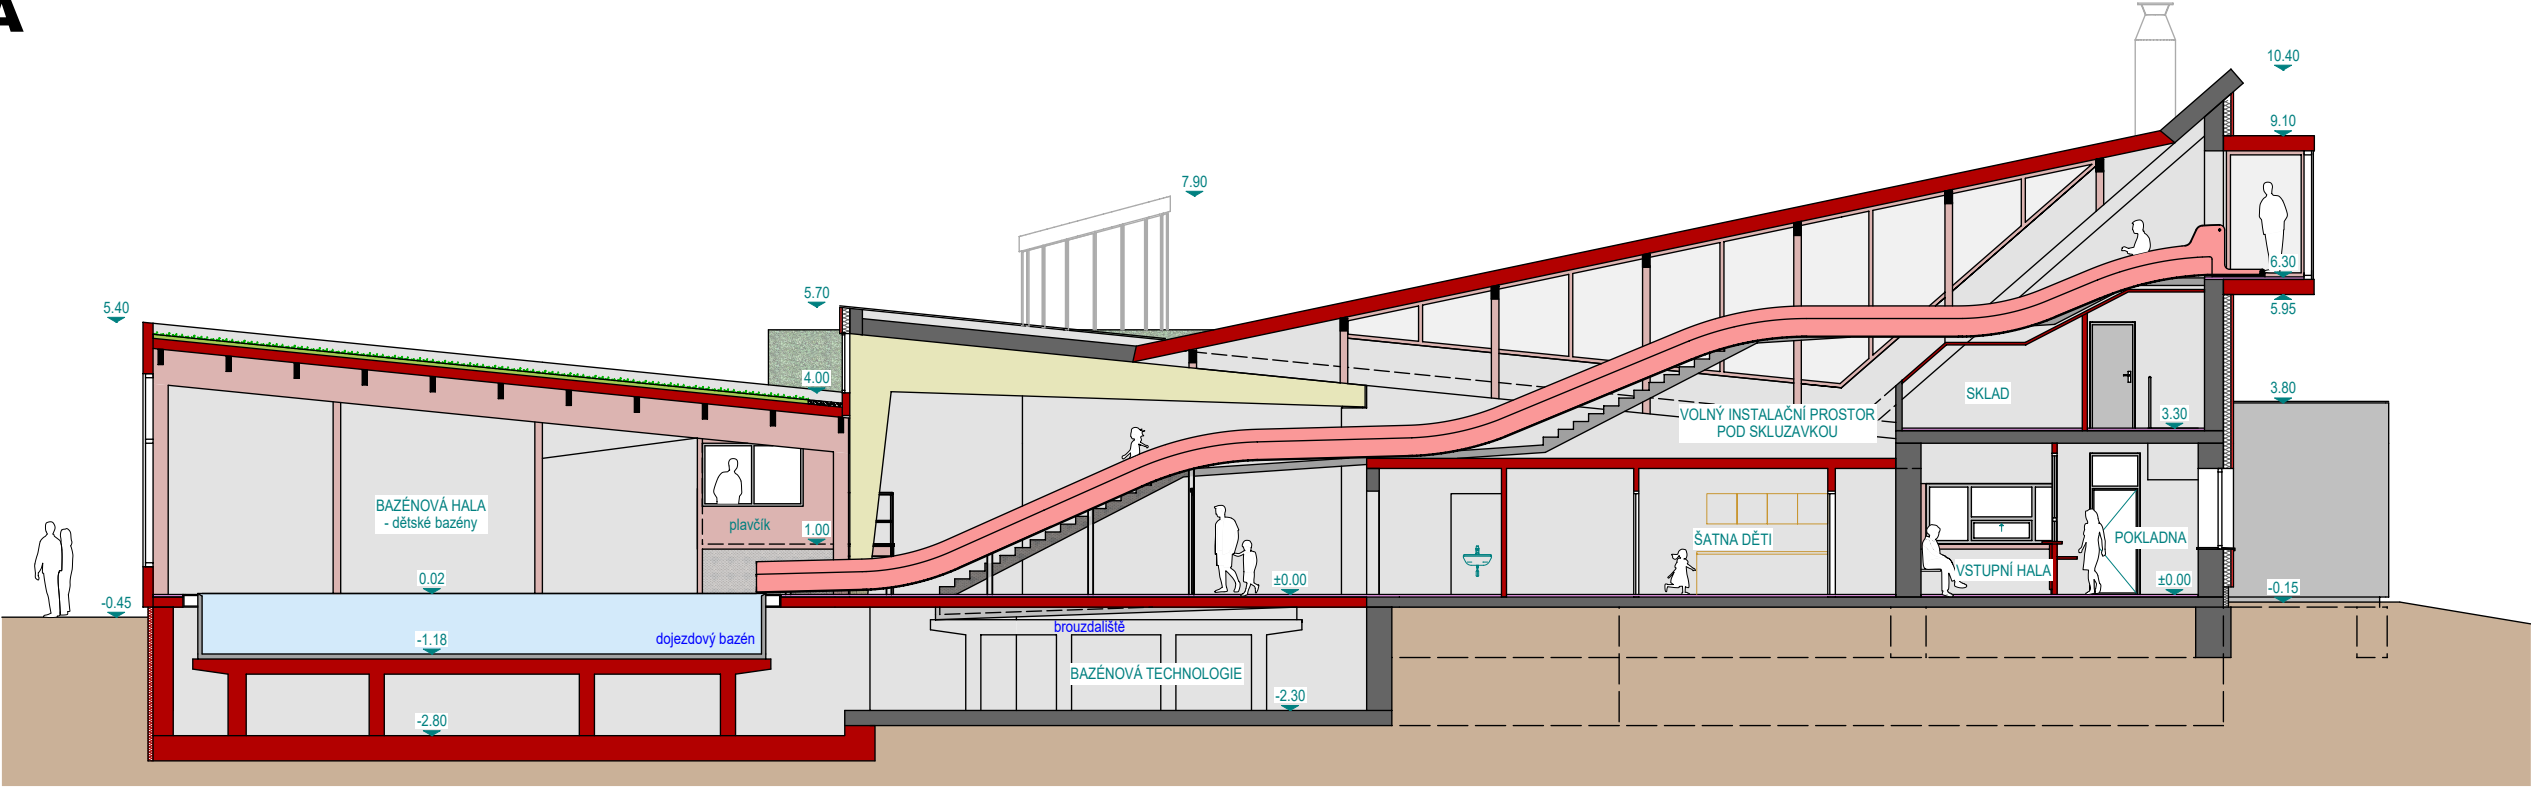

ŘEZ B-B

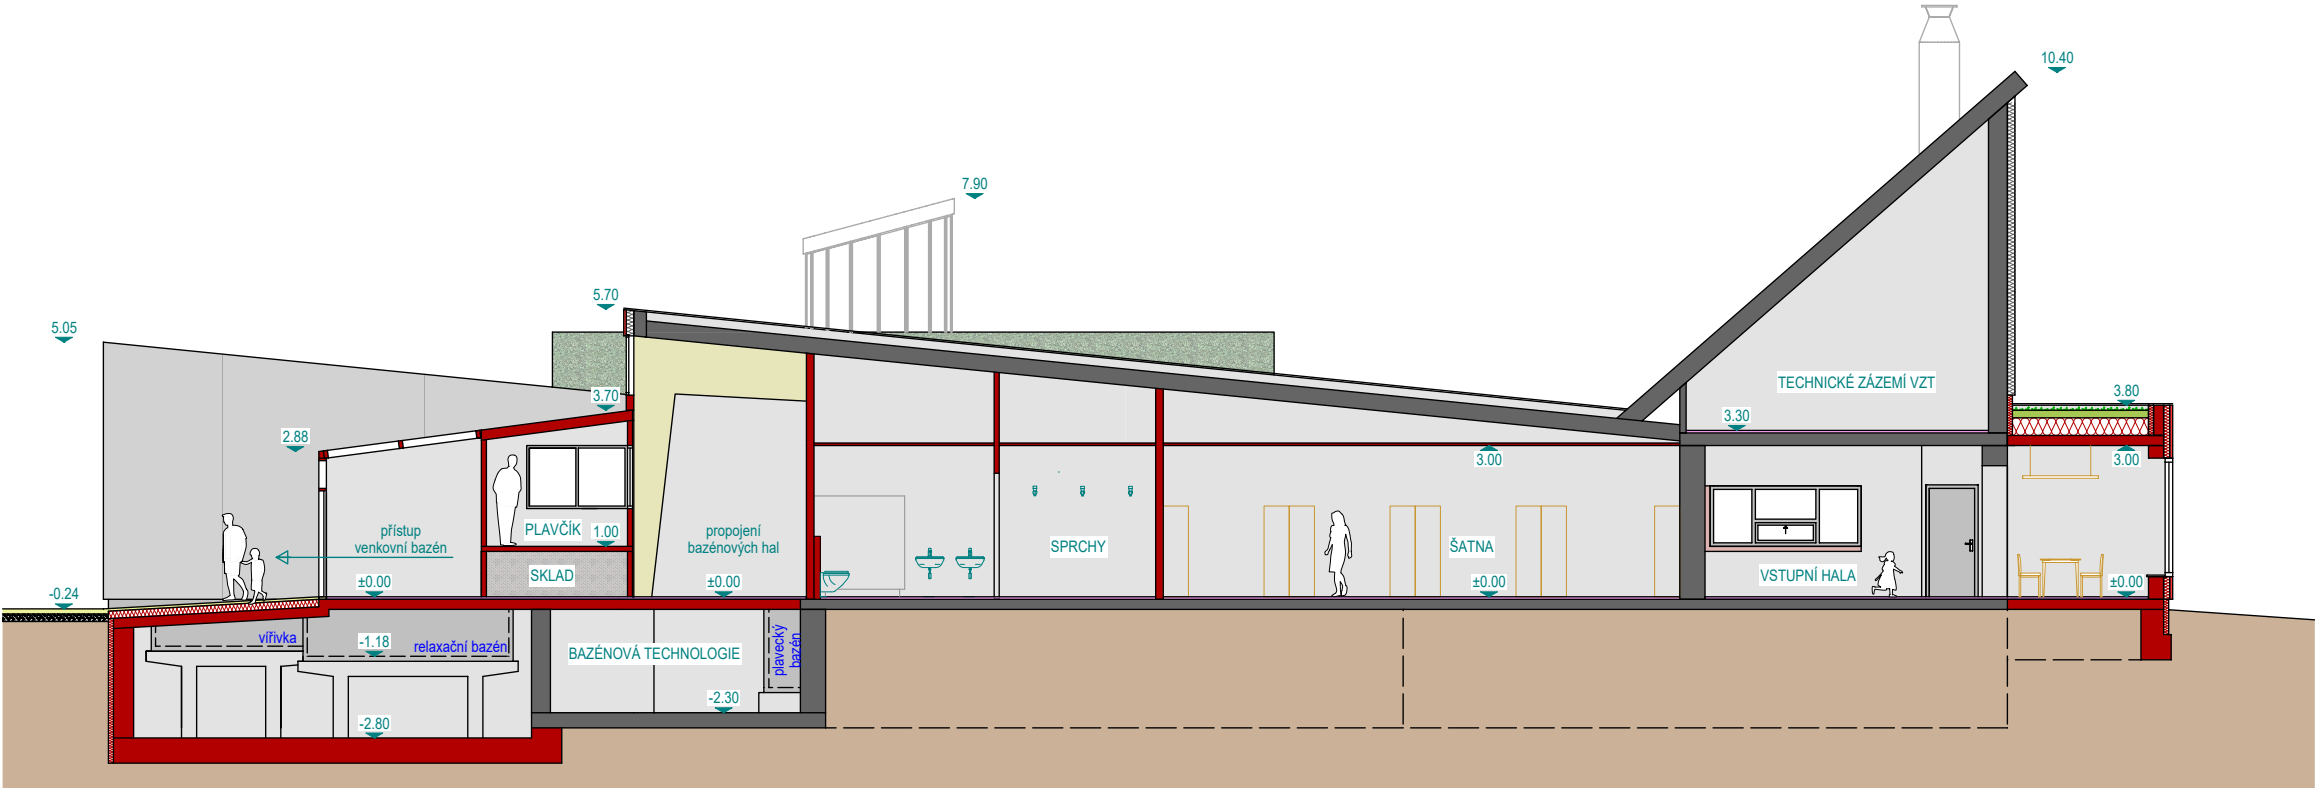

+ 0,000 = 479,570

 

červenec 2023

1: 150

07

OPTIMALIZACE PROVOZU PLAVECKÉHO BAZÉNU TACHOV

MĚSTO TACHOV, Hornická 1695, 34701 Tachov

ŘEZ A-A, B-B

ARCHITEKTONICKÉ STUDIO HYSK spol. s r. o.  
www.studiohysek.cz / tel. 377 455 722 / arch@studiohysek.cz

