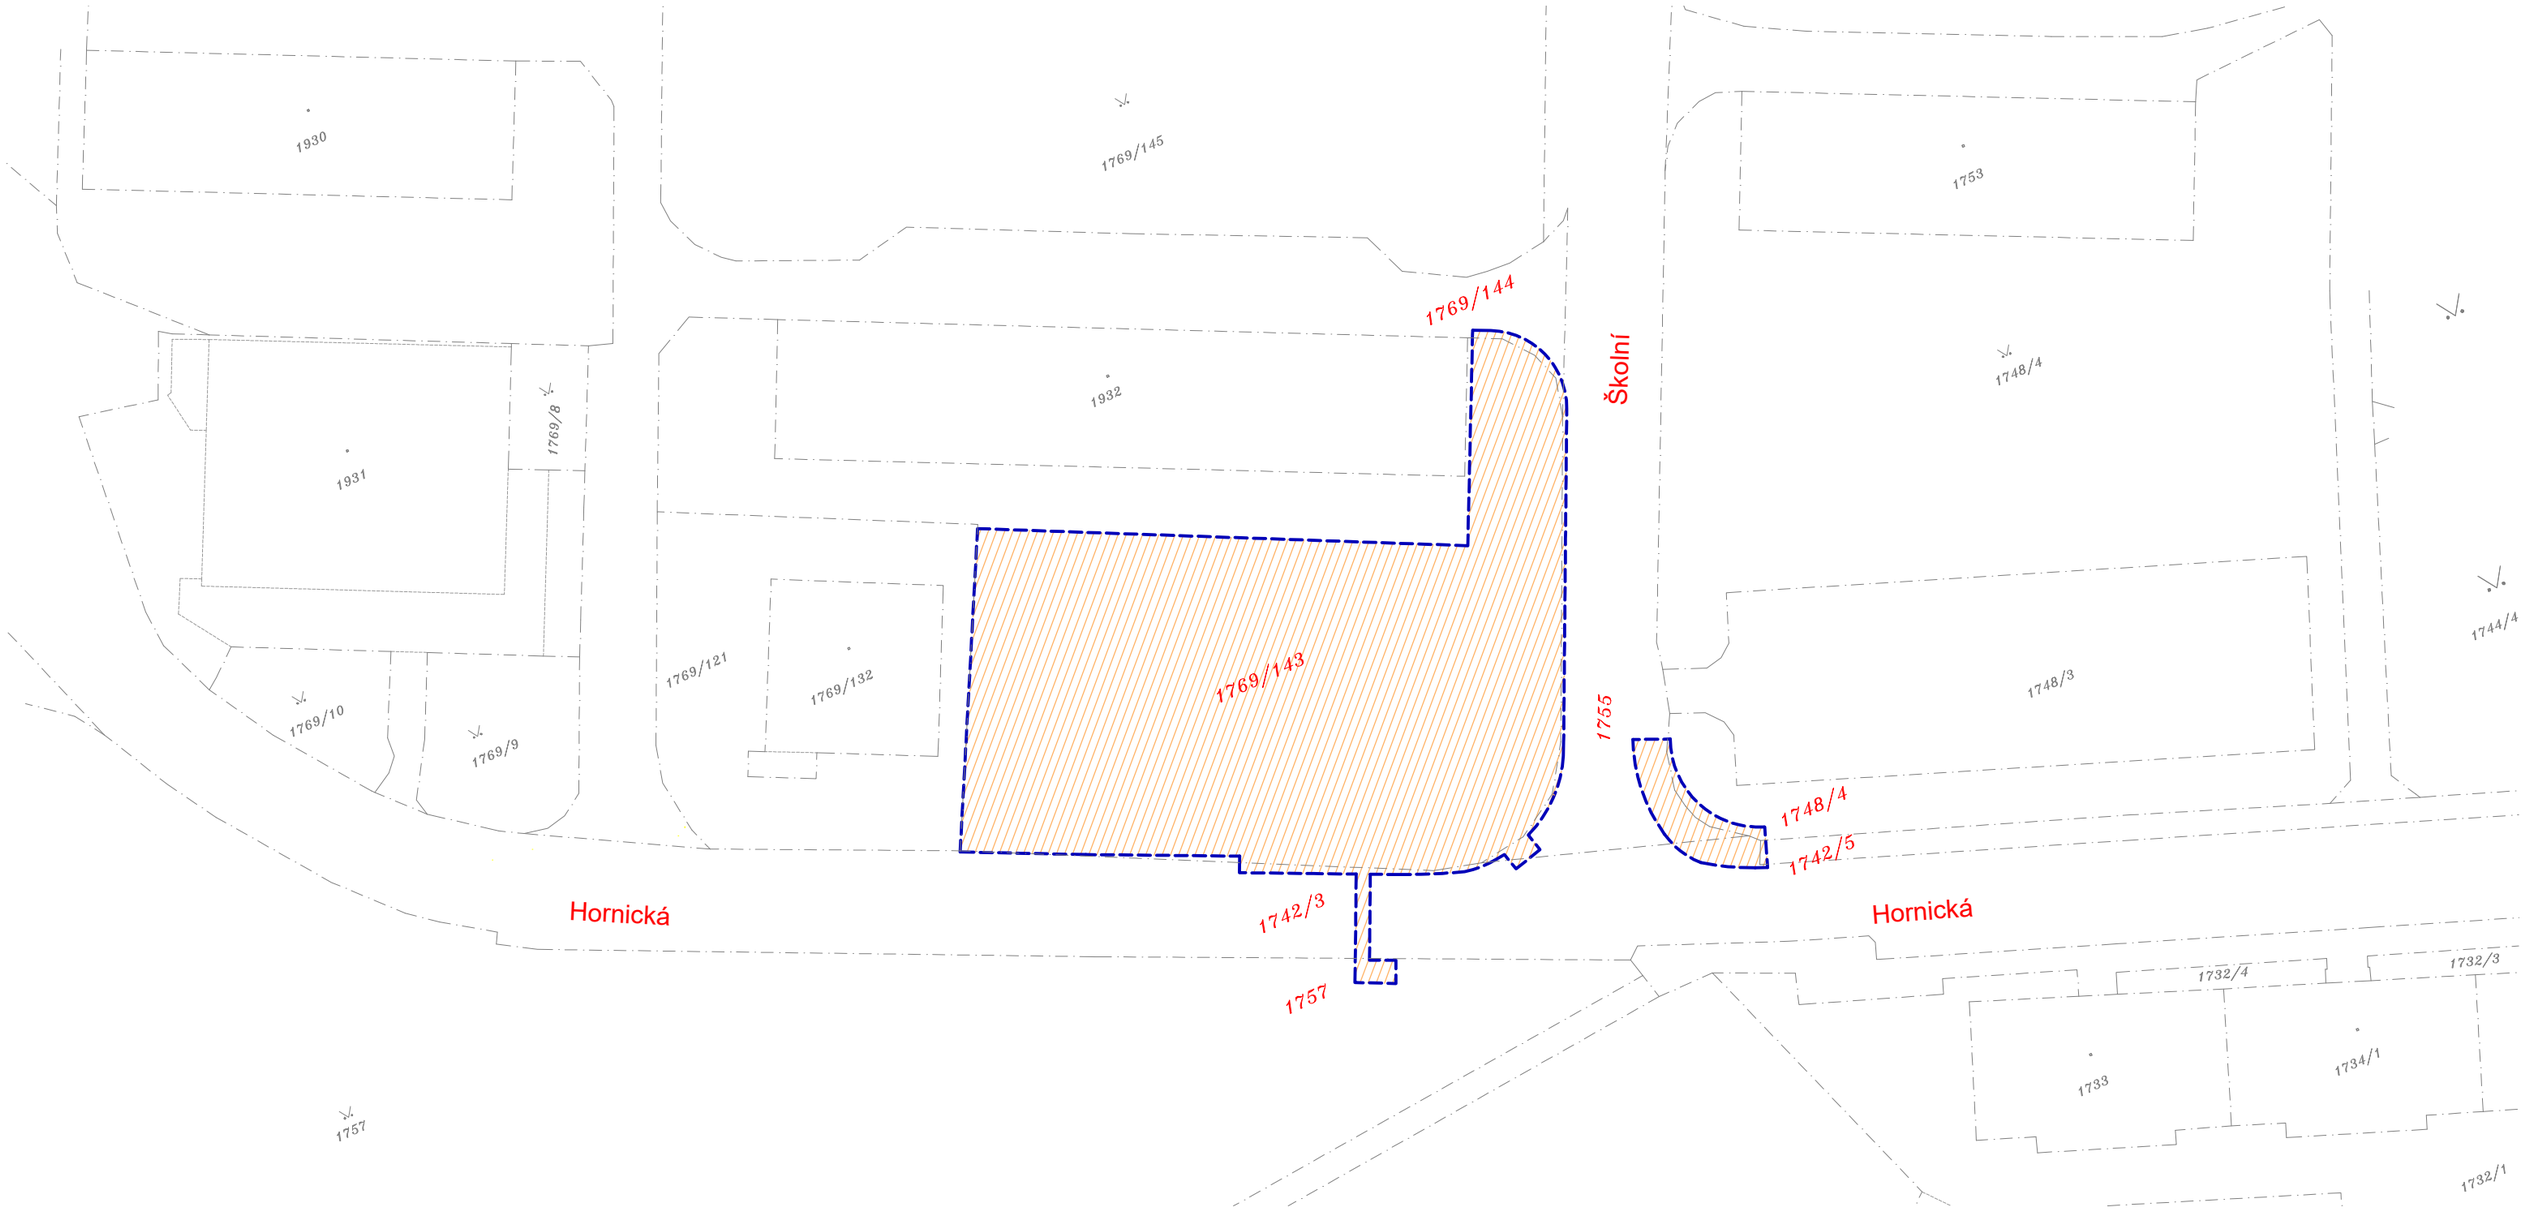

LEGENDA STÁVAJÍCÍCH VLASTNÍKŮ POZEMKŮ

POZEMKY VE VLASTNICTVÍ MĚSTA TACHOV - 1742/3, 1742/5, 1748/4, 1755, 1757, 1769/143, 1769/144

LEGENDA

HRANICE ZÁBORU STAVBY

1769/121 ČÍSLA KN - ZÁBOR STAVBY

Nedvěd s.r.o.
PROJEKT PLZEŇ, PROJEKTOVÁ KANCELÁŘ
KOTEROVSKÁ 177, 326 00 PLZEŇ

	VED.PROJEKTU	ODP.PROJEKTANT	PROJEKTANT
	Ing. Václav LACYK	Ing. Karel NEDVĚD	Věra PEJŘIMOVSKÁ
KRAJ:	PLZEŇSKÝ	OBEC. ÚŘAD:	TACHOV
OBJEDNATEL:	MĚSTO TACHOV		

RAZÍTKO

Nedvěd s.r.o.
PROJEKT PLZEŇ
326 00 PLZEŇ, Koterovská 177
tel.: 377 483 321-9
IČO 26388791, DIČ CZ26388791

TACHOV
Parkoviště Hornická - Školní
C. SITUAČNÍ VÝKRESY

KATASTRÁLNÍ SITUAČNÍ VÝKRES

SOUBOR	C.2._katastrální.dwg
DATUM	10/2025
STUPEŇ	PDPS
ZMĚNA Č.	
MĚŘÍTKO	1 : 500
PŘÍLOHA / PARÉ	C.2.