



DETAILY VPUSTÍ

ULIČNÍ VPUST
BETONOVÁ 450/150


ŘEZ

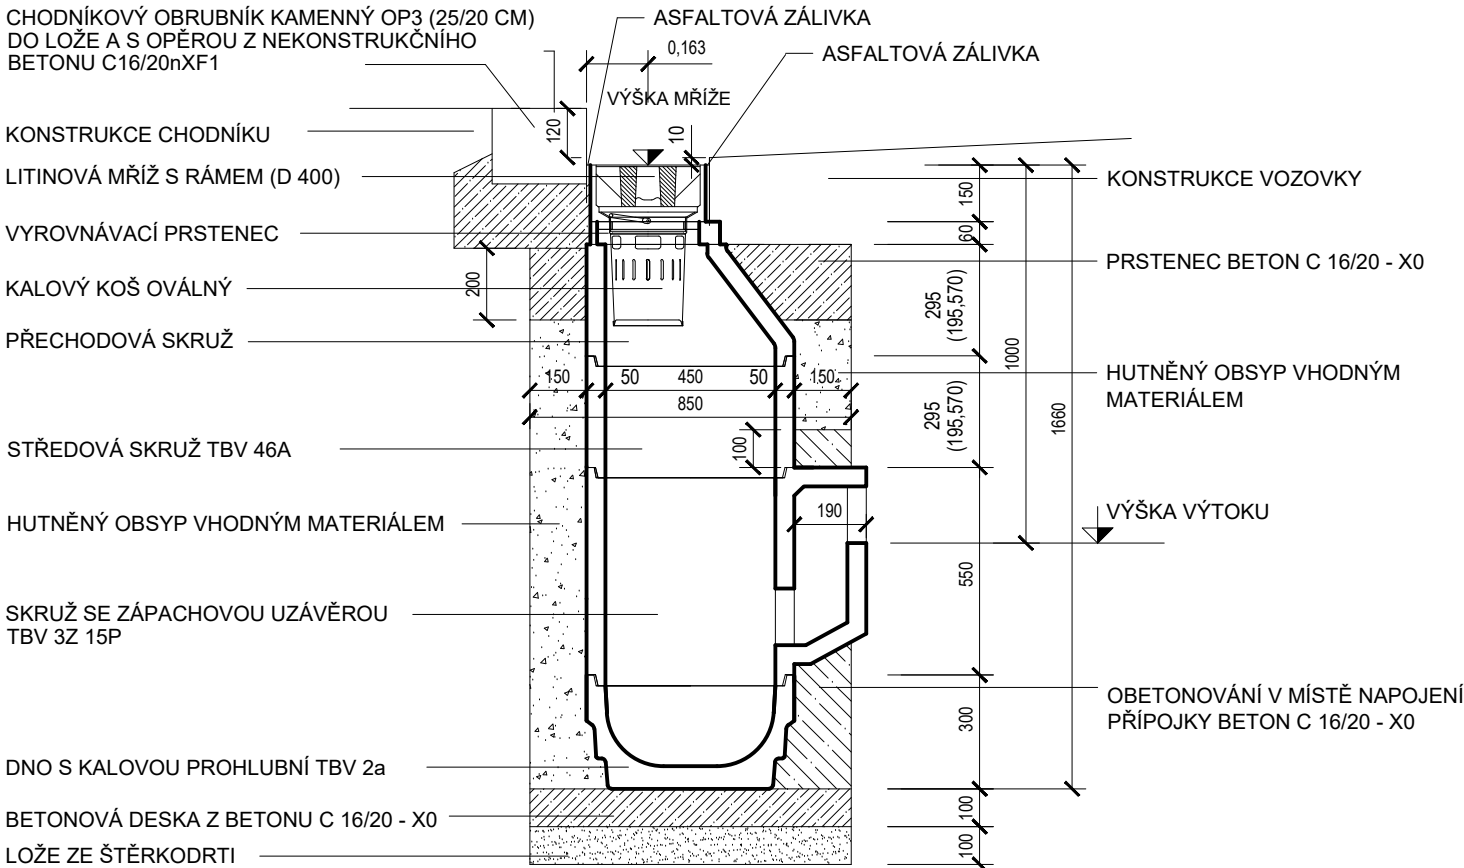


PŮDORYS

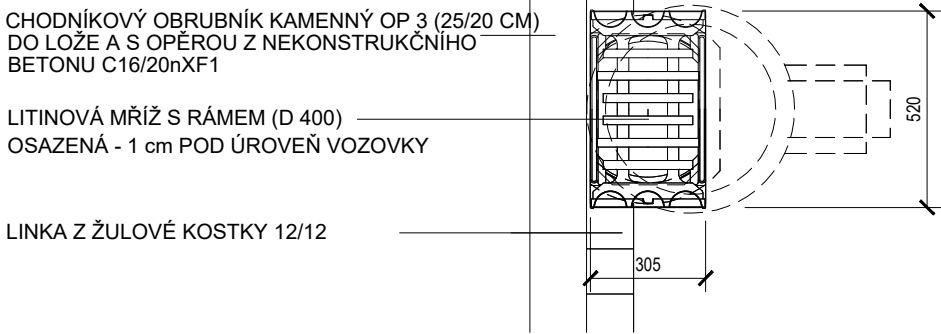


KLADECÍ PLÁN ŽLABŮ

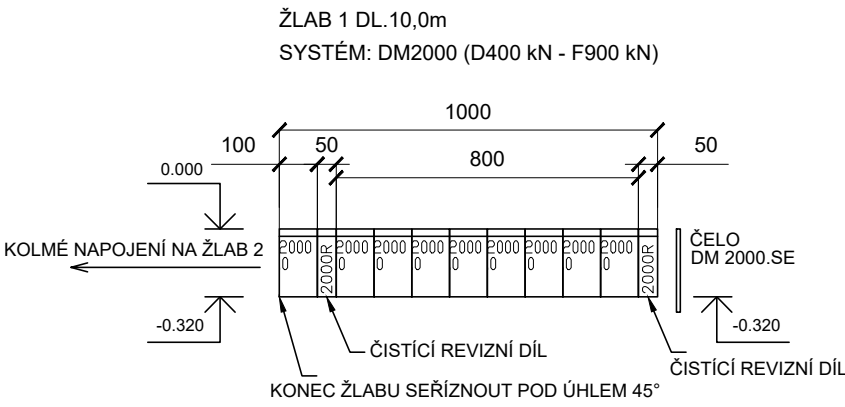


DETAIL VPUSTI DM 2000 - G1
(HORNÍ DÍL, 2x MEZIDÍL A SPODNÍ DÍL S ODTOKEM DN200)

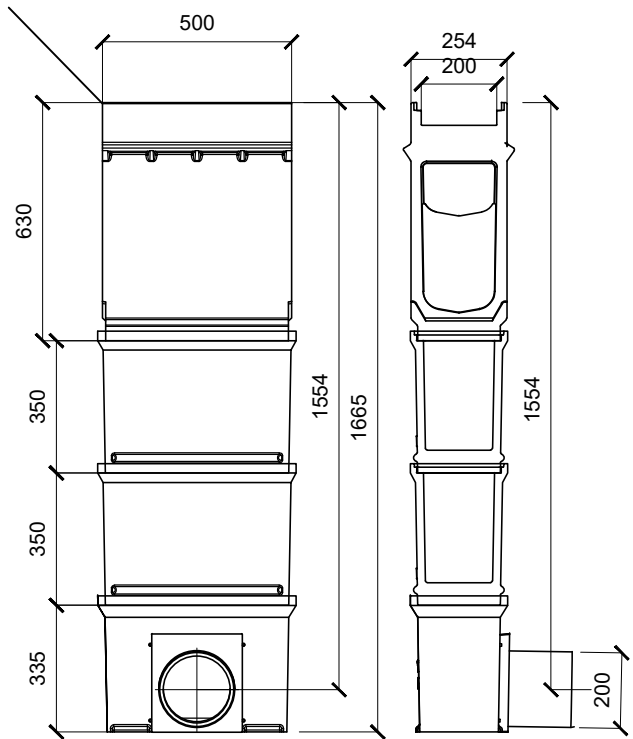


ŽLAB 2 DL. 1,5m
SYSTÉM: DM2000 (D400 kN - F900 kN)

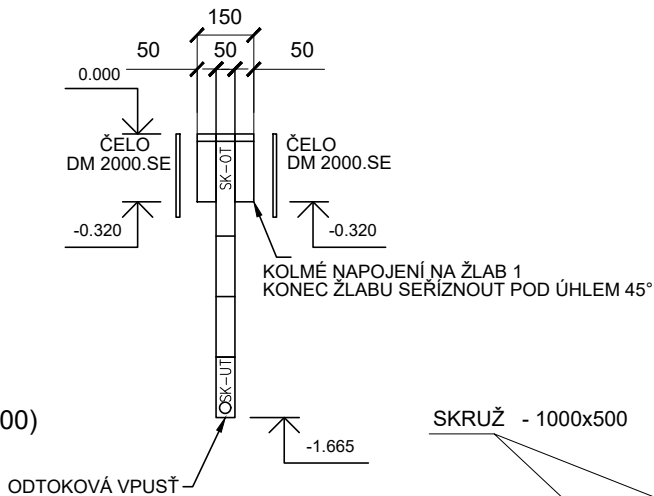


DRENÁŽNÍ ŠACHTA
PREFABRIKOVANÁ

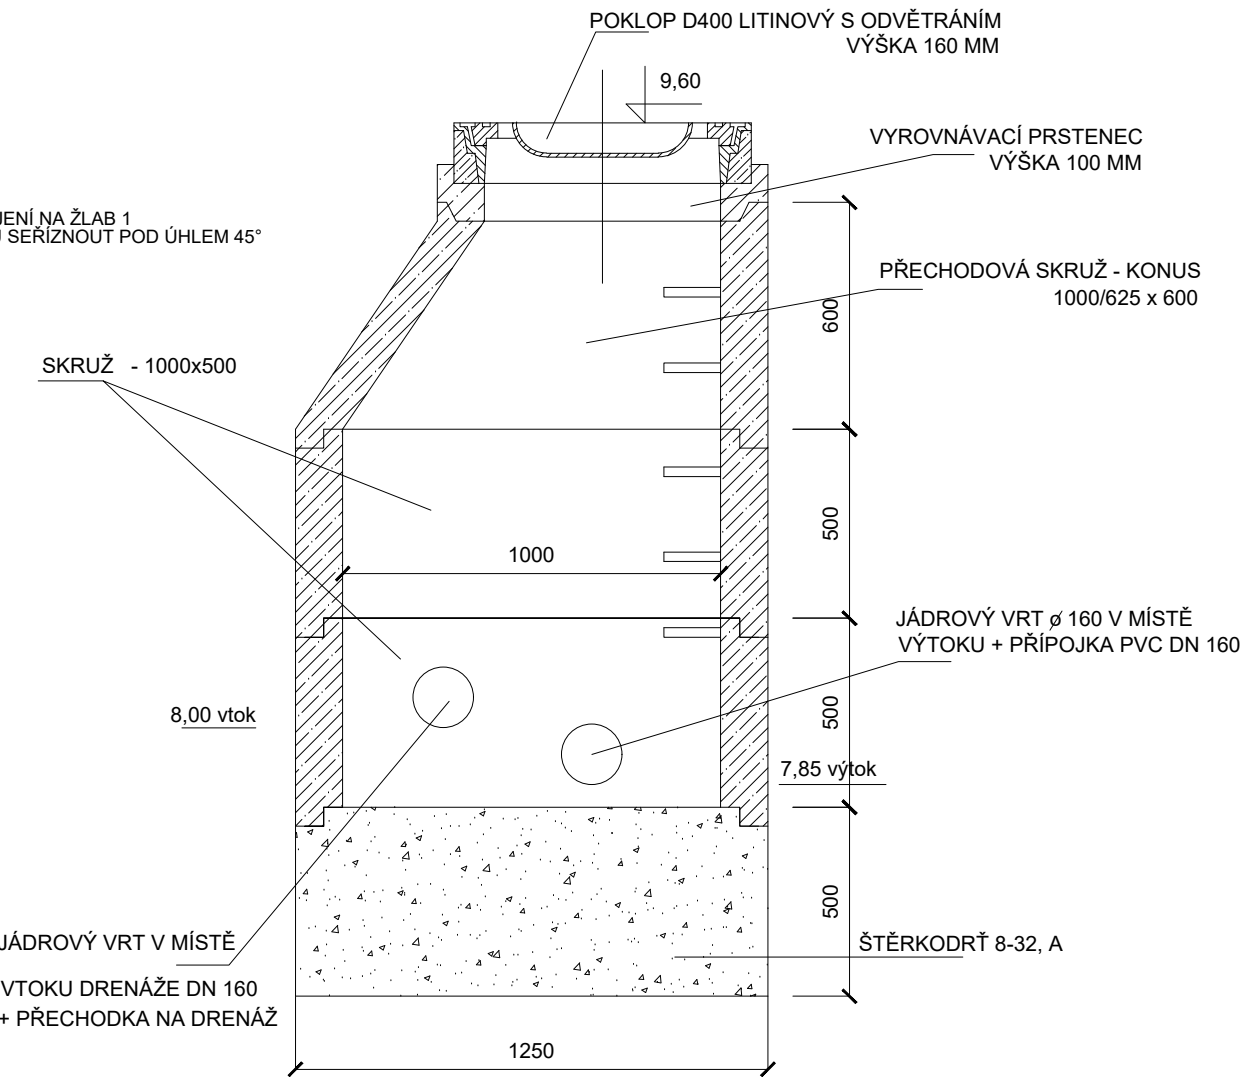


DETAIL ŽLABU DM 2000

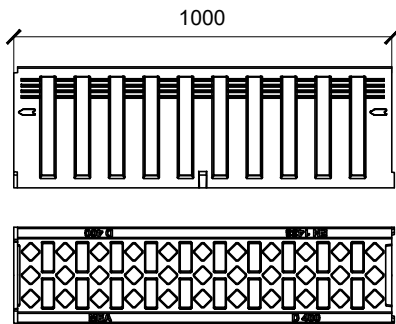

DETAIL REVIZNÍHO DÍLU DM 2000

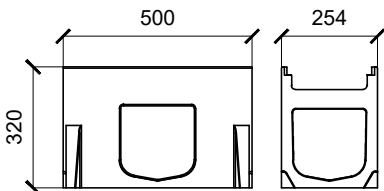

PŮDORYSNÉ SCHEMA SKLADBY ŽLABŮ

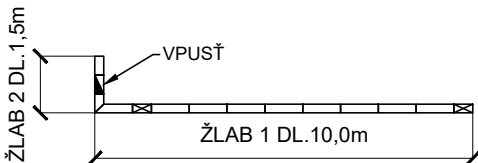

Nedvěd s.r.o.
PROJEKT PLZEŇ, PROJEKTOVÁ KANCELÁŘ

KOTEROVSKÁ 177, 326 00 PLZEŇ

	VED.PROJEKTU Ing. Václav LACYK	ODP.PROJEKTANT Ing. Karel NEDVĚD	PROJEKTANT Věra PEJŘIMOVSKÁ	RAZÍTKO Nedvěd s.r.o. PROJEKT PLZEŇ 326 00 PLZEŇ, Koterovská 177 tel.: 377 483 321-9 IČO 26388791, DIČ CZ26388791
KRAJ:	PLZEŇSKÝ	OBEC. ÚŘAD:	TACHOV	
OBJEDNATEL:	MĚSTO TACHOV			
TACHOV Parkoviště Hornická - Školní SO 101 Parkoviště a chodníky pro pěší				SOUBOR 101.6_vpusti.dwg
				DATUM 10/2025
				STUPEŇ PDPS
				ZMĚNA Č.
DETAILY ODVODNĚNÍ				MĚŘITKO 1:20, 1:10
				PŘÍLOHA / PARÉ 101.6.