


ZÁJMOVÉ ÚZEMÍ

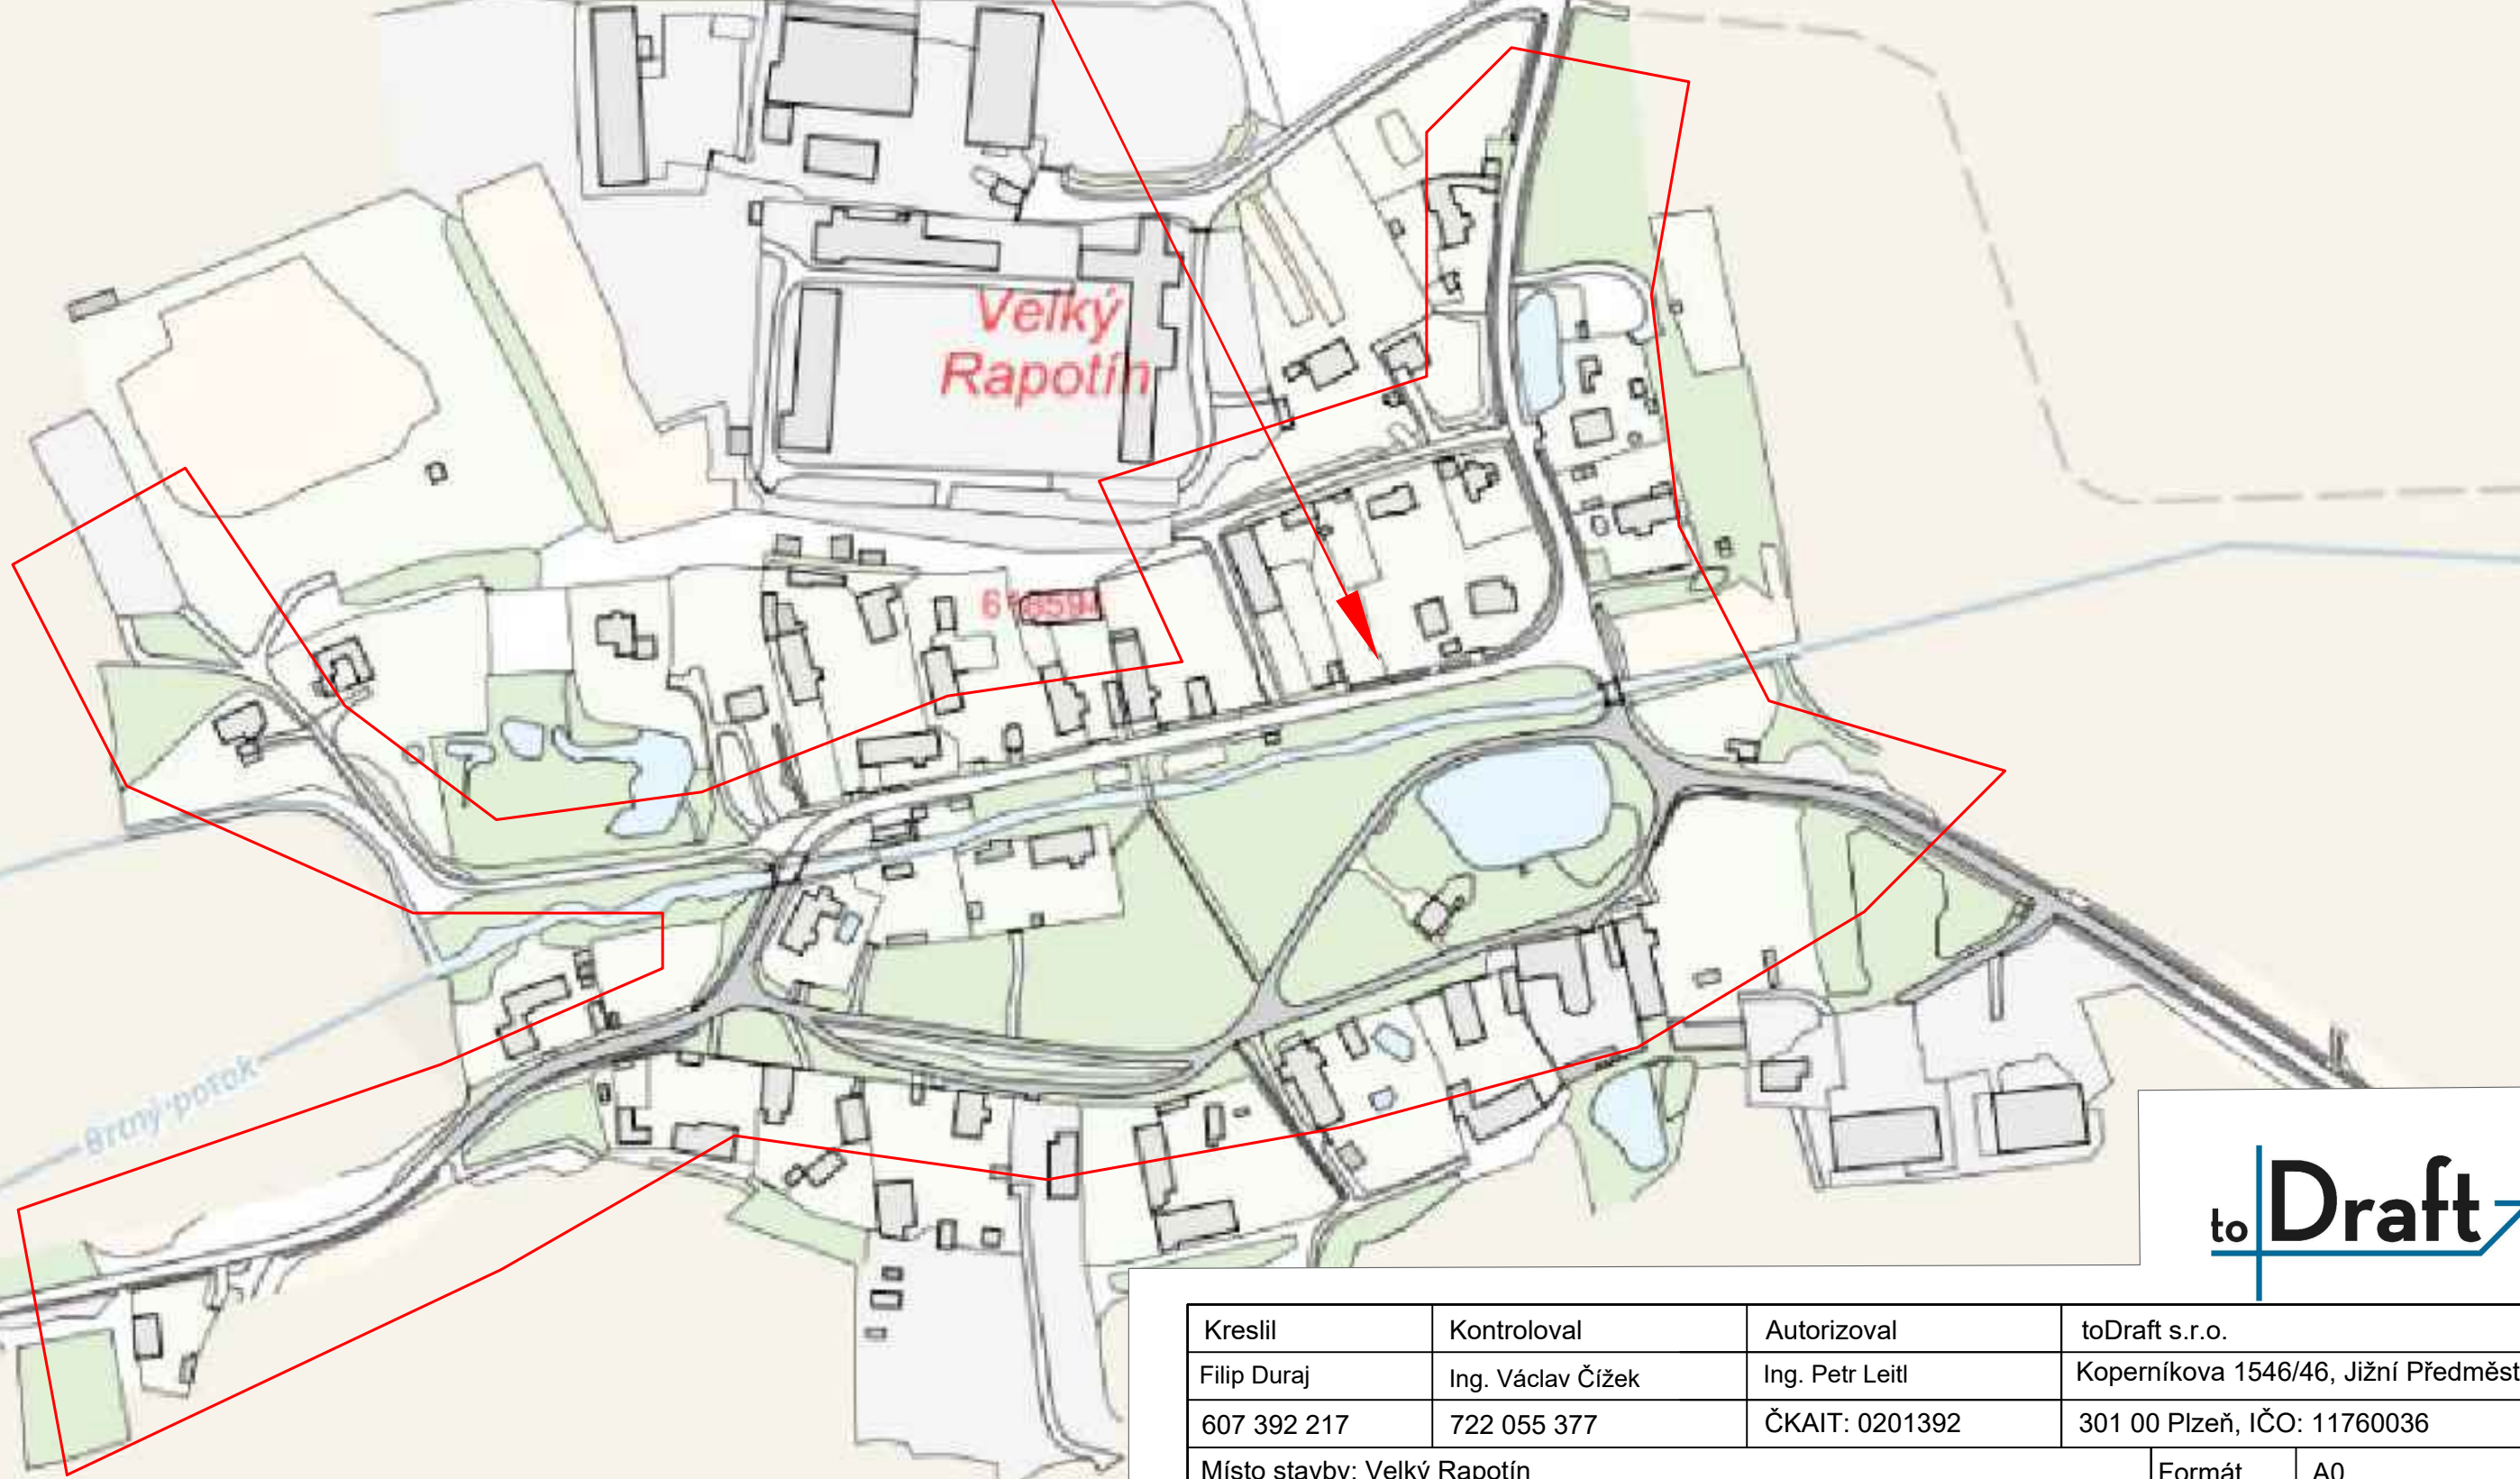

Kreslil	Kontroloval	Autorizoval	toDraft s.r.o.	
Filip Duraj	Ing. Václav Čížek	Ing. Petr Leitl	Koperníkova 1546/46, Jižní Předměstí	
607 392 217	722 055 377	ČKAIT: 0201392	301 00 Plzeň, IČO: 11760036	
Místo stavby: Velký Rapotín			Formát	A0
Investor: Město Tachov Hornická 1695, 347 01 Tachov, IČO: 00 26 02 31			Datum	01/2025
			Stupeň	Povolení stavby
Akce: Modernizace VO - Velký Rapotín			Měřítko	
			Objednávka	2024068
Název výkresu:			Číslo výkresu:	Paré
SITUAČNÍ VÝKRES ŠIRŠÍCH VZTAHŮ			C1	