



KLOPENÉ ZATÁČKY - ŘEZY
1:100

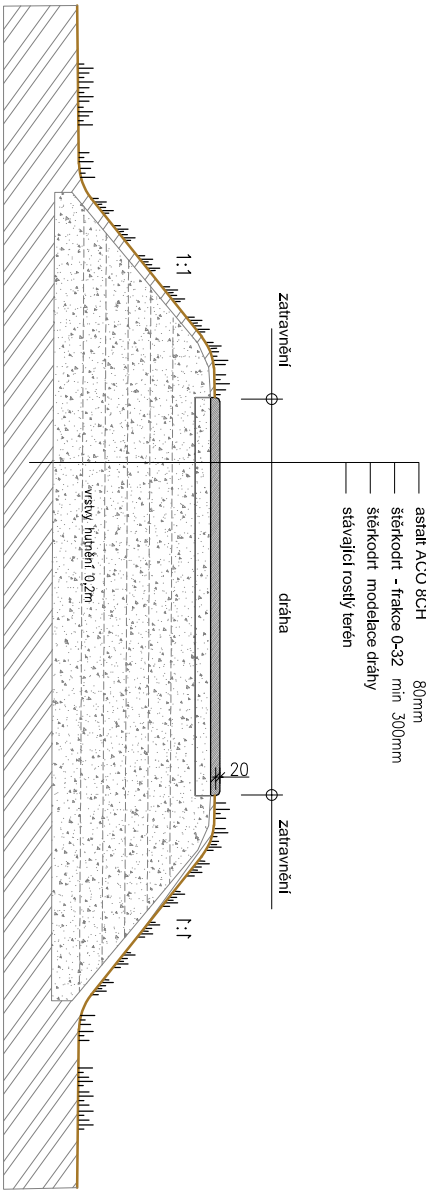


skladba a napojení dráhy na okolní terén



skladba a napojení dráhy na okolní terén

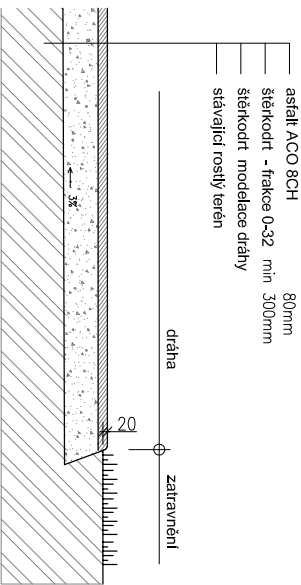

řez klopenou zatáčkou

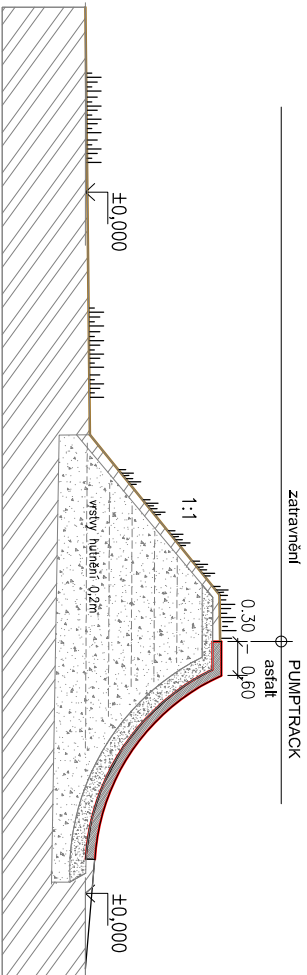


referenční příklady povrchu asfaltu a napojení na okolní terén
a přechodu z klopenky na vlnu




PODÉLNÉ ŘEZY


L A-A'

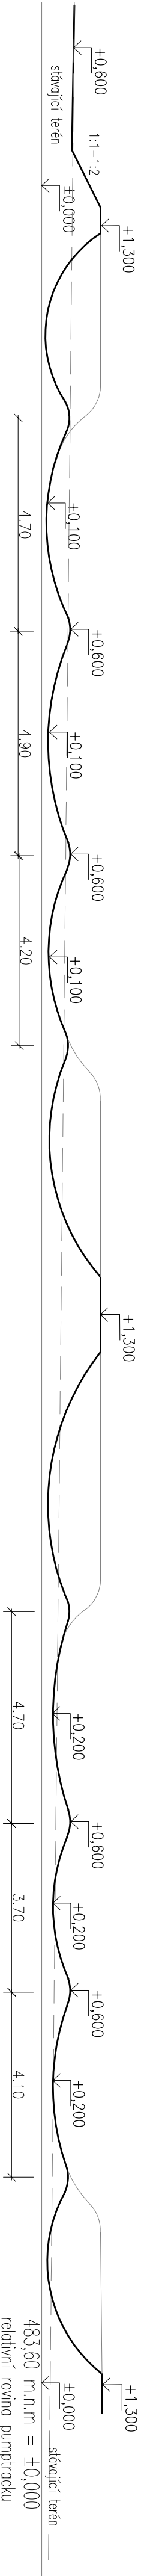

L B-B'

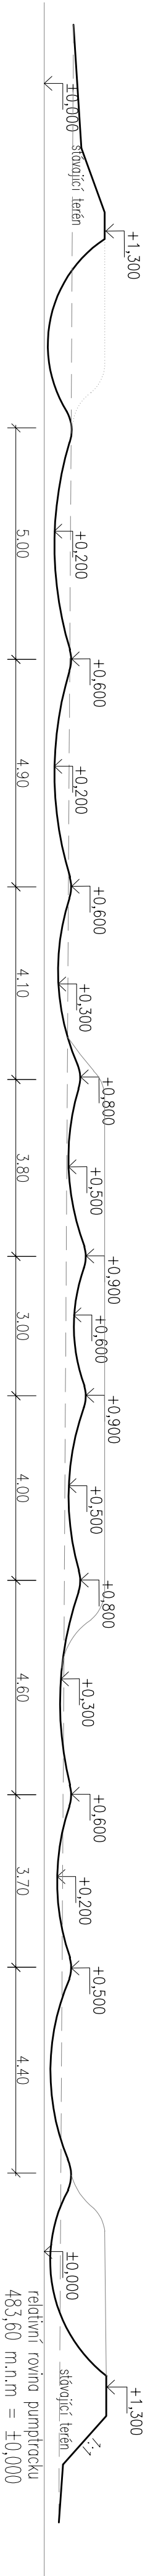

L C-C'

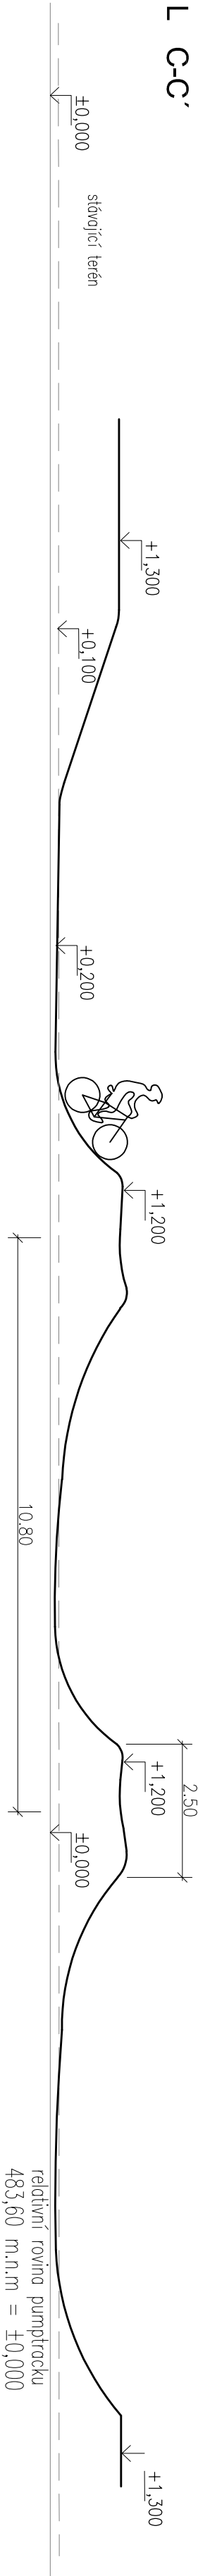

malý okruh

L D-D'

