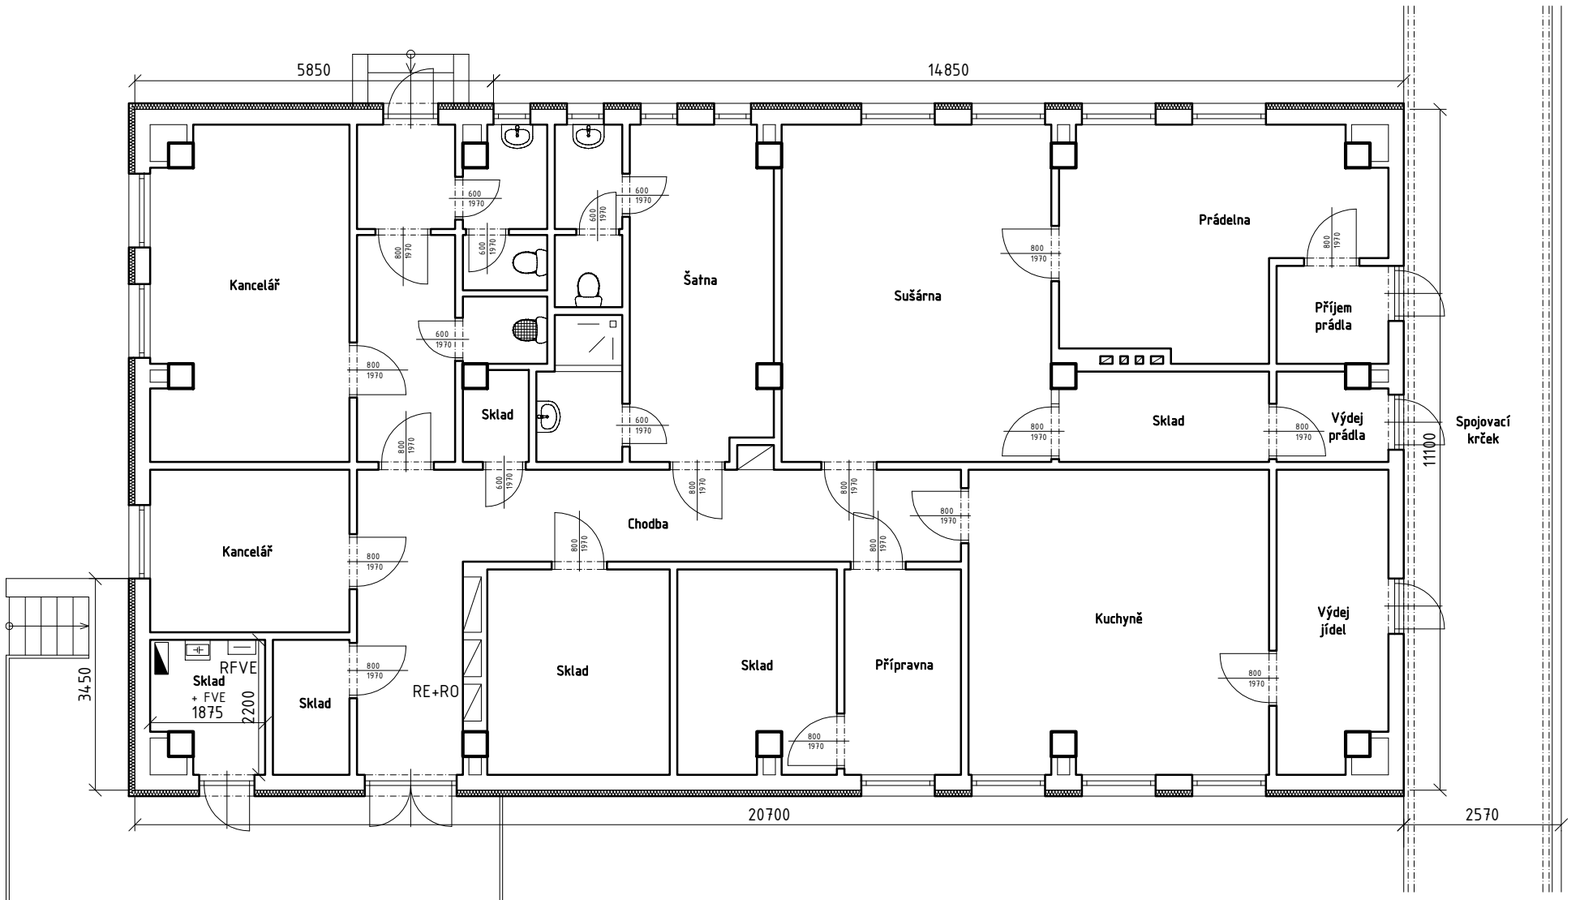

Vykreslení bylo provedeno na základě PD z roku 1974 a zaměření části objektu provedené 05/2024. Při prohlídce stavby nebyly prováděny žádné sondy ani odběry vzorků. Skladby konstrukcí jsou stanoveny dle sdělení investora. Skutečné rozměry jednotlivých prvků byly upraveny na skladebné.

S

Hlavní projektant:	ing. Pavel Kodýtek		
Odpovědný projektant:	ing. Pavel Kodýtek		
Vypracoval:	ing. Pavel Kodýtek		
Investor:	Město Tachov, Hornická 1695, 34701 Tachov		
Akce: FOTOVOLTAICKÝ SYSTÉM V OBJEKTECH MĚSTA TACHOV MŠ STADTRODSKÁ - ODB. M. 0000387053			
240307.06	parc. č. 201/80 a 201/81, k. ú. Tachov, Plzeňský kraj		
Příloha: SO 01 - PŮDORYS 1.NP			

Datum:	02-2025
Stupeň PD:	DPS
Měřítko:	1:100
Označení přílohy:	D.1.1.01