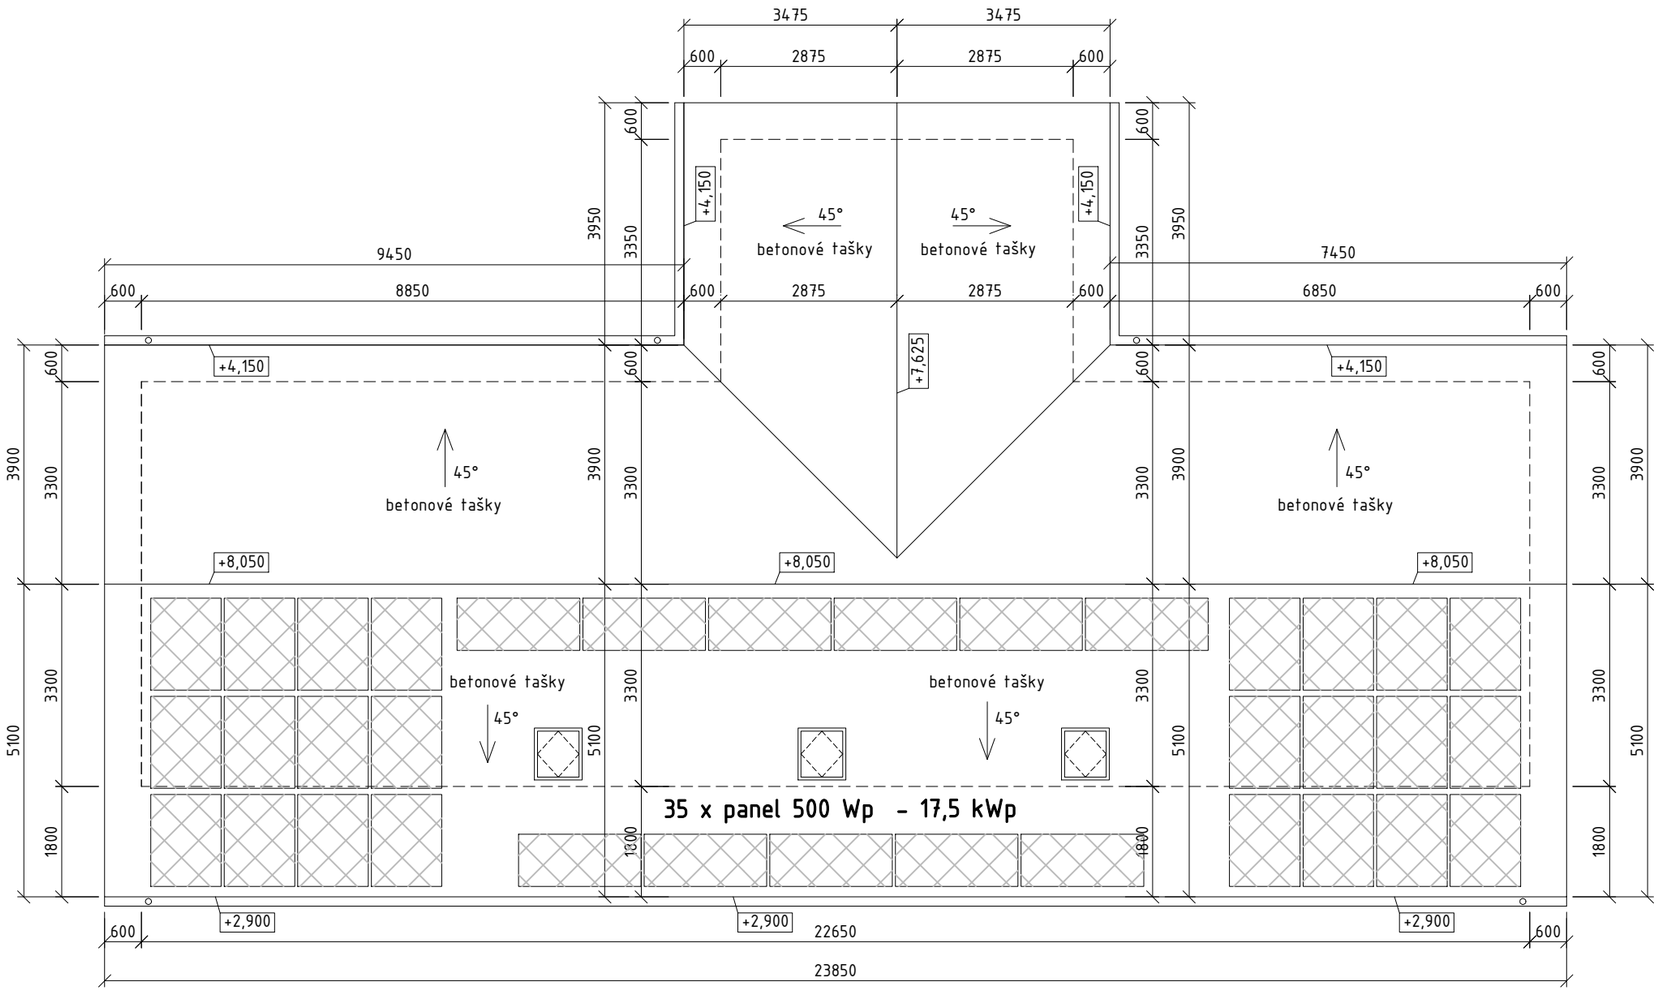

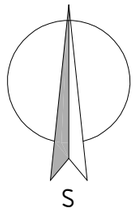

VEŠKERÉ ROZMĚRY BYLY PŘEVZATY Z PŮVODNÍCH PD A NEBYLY OVĚŘOVÁNY

Vykreslení bylo provedeno na základě PD z roku 1993 zracované Ing. Rösslerem a z PD z roku 2016 zpracované M. Rýdlem. Skladby konstrukcí jsou stanoveny dle původní PD. Skutečné rozměry jednotlivých prvků byly upraveny na skladebné.

Hlavní projektant:	ing. Pavel Kodýtek		
Odpovědný projektant:	ing. Pavel Kodýtek		
Vypracoval:	ing. Pavel Kodýtek		
Investor:	Město Tachov, Hornická 1695, 34701 Tachov		
Akce: FOTOVOLTAICKÝ SYSTÉM V OBJEKTECH MĚSTA TACHOV TENISOVÉ KURTY - ODB. M. 0000394965		Datum:	02-2025
		Stupeň PD:	DPS
240307.13	parc. č. 3383/2, k. ú. Tachov, Plzeňský kraj	Měřítko:	1:100
Příloha: PŮDORYS STŘECHY		Označení přílohy:	D.1.1.02