



VZOROVÉ PŘÍČNÉ ŘEZY

V MÍSTĚ ZASTÁVKOVÉHO ZÁLIVU

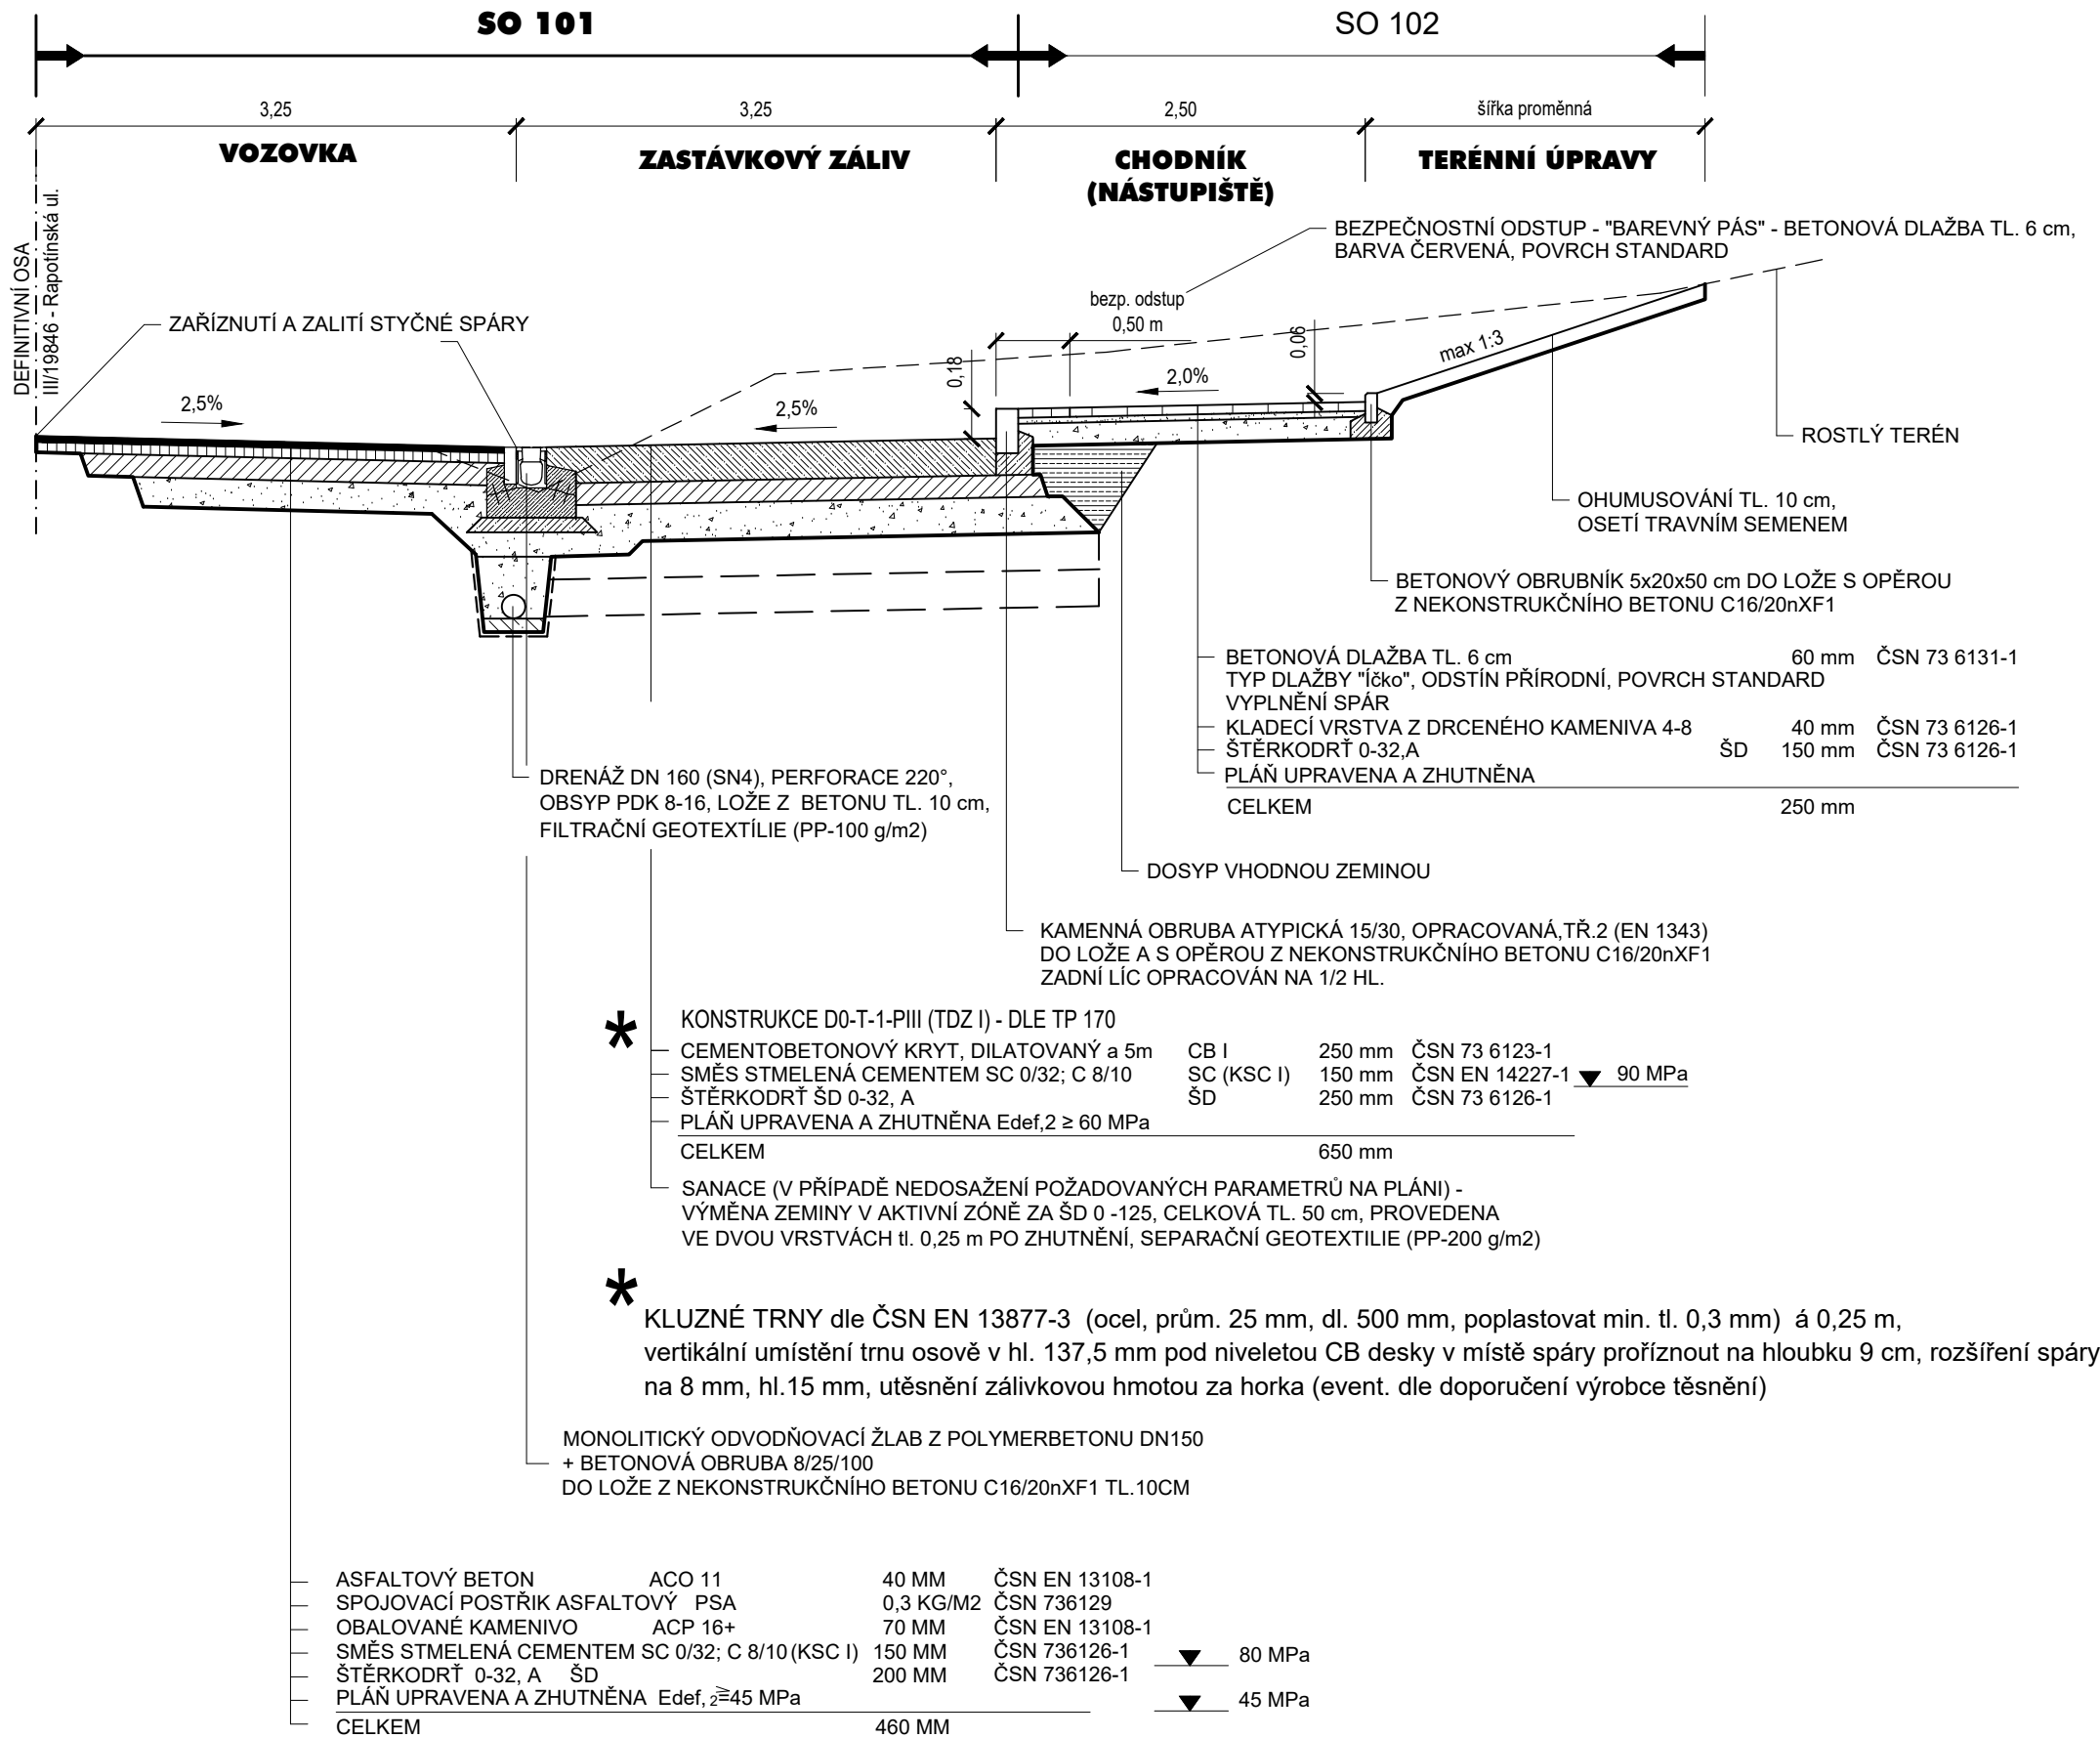

V PROFILECH NOVÉ OBRUBY, BEZ NAVAZ. CHODNÍKU

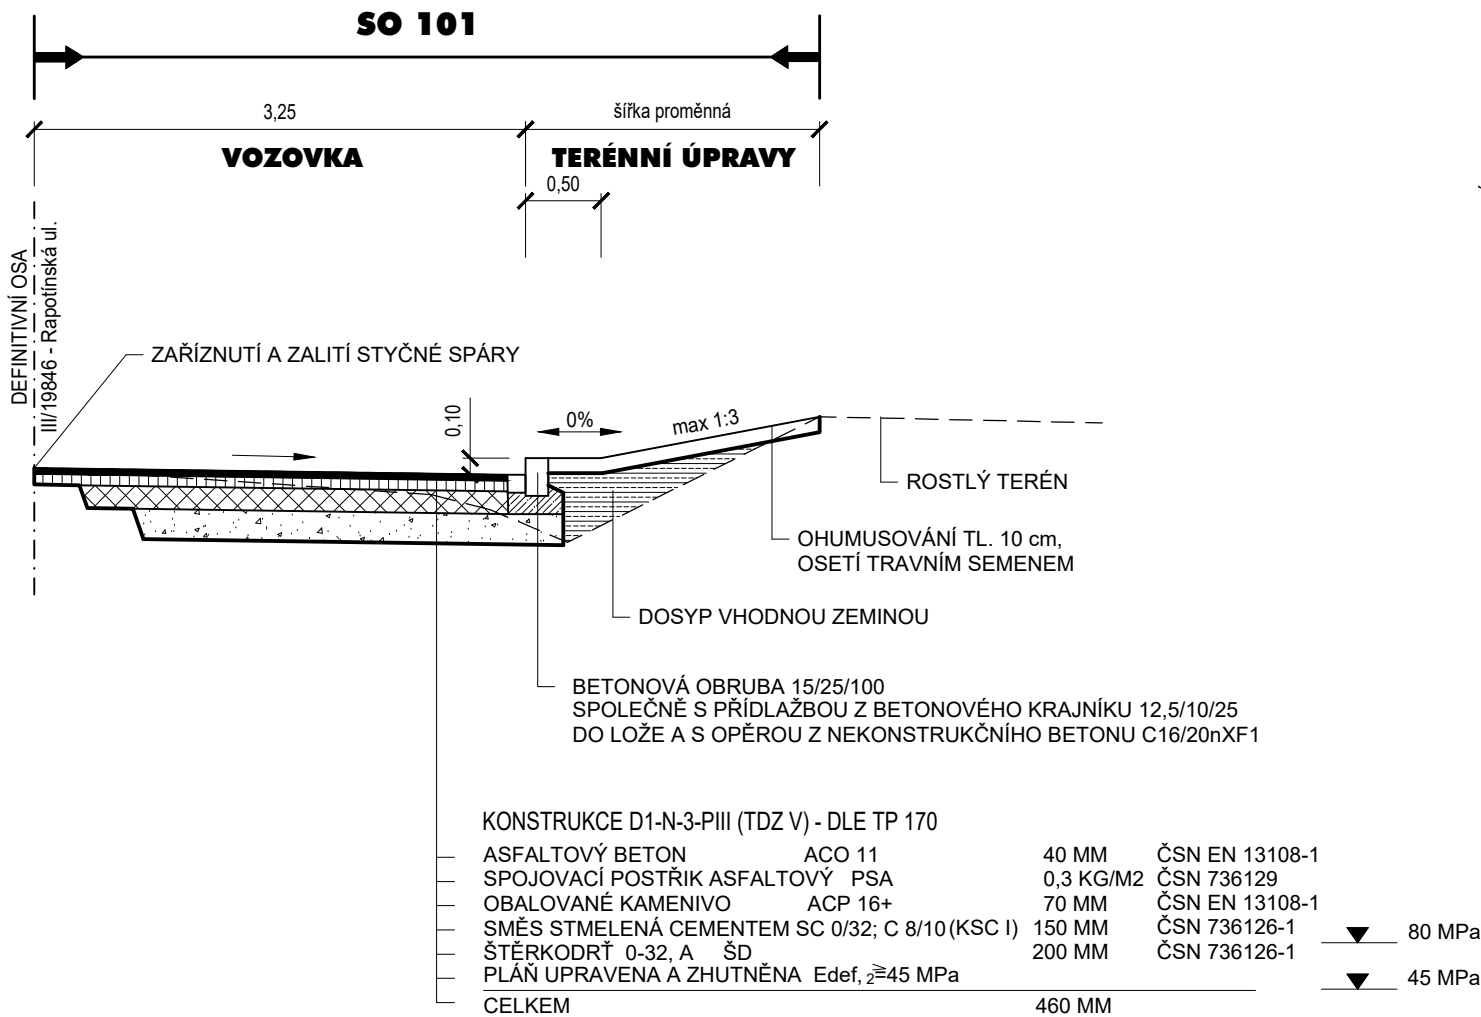


POZNÁMKY:

OBRUBY 15/25 cm O POLOMĚRECH R=0,5 A R=1 LEMUJÍCÍ VOZOVKY BUDOU PROVEDENY Z OBRUB OBLOUKOVÝCH RESP. ROHOVÝCH REALIZOVANÝCH VÝROBCEM

VAROVNÉ A SIGNÁLNÍ PÁSY V CHODNÍCÍCH BUDOU PROVEDENY V SOULADU S ČSN 73 4001 PŘÍSTUPNOST A BEZBARIÉROVÉ UŽÍVÁNÍ Z DLAŽBY "PRO NEVIDOMÉ" (NOPOVÁ DLAŽBA), BARVA ČERVENÁ, TL. DLAŽBY 6 cm

UMĚLÁ VODÍCÍ LINIE BUDE PROVEDENA V SOULADU S ČSN 73 4001 PŘÍSTUPNOST A BEZBARIÉROVÉ UŽÍVÁNÍ Z DLAŽBY PRO VODÍCÍ LINIE (DŘÁŽKY), BARVA ČERVENÁ, TL. DLAŽBY 6 cm

ZAČÁTEK ÚPRAV

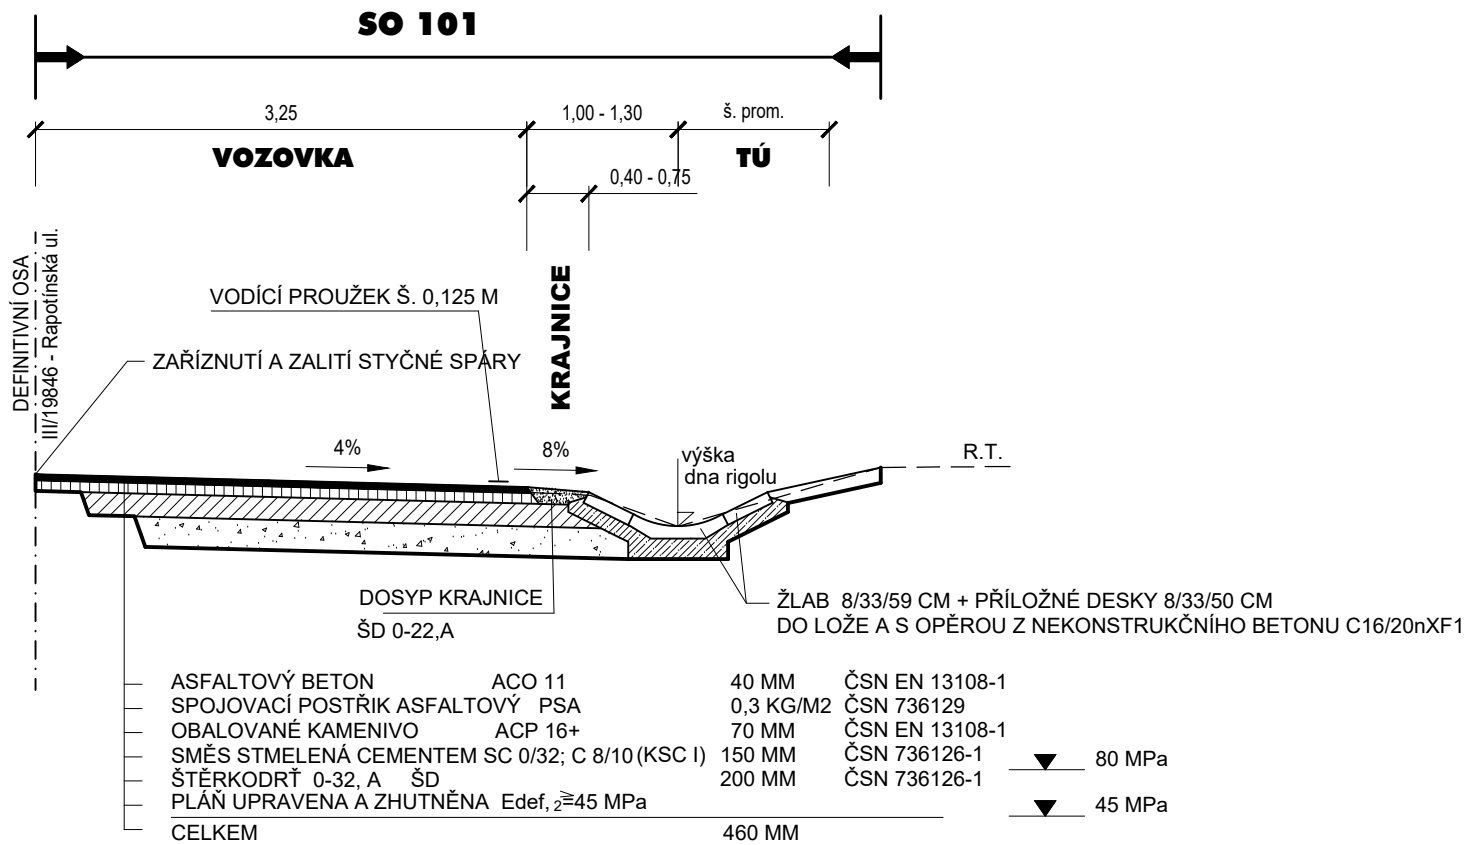

Nedvěd s.r.o.
DPROJEKT PLZEŇ, PROJEKTOVÁ KANCELÁŘ

KOTEROVSKÁ 177, 326 00 PLZEŇ

VED.PROJEKTU Ing. Václav LACYK	ODP.PROJEKTANT Ing. Karel NEDVĚD	PROJEKTANT Ing. Václav LACYK	RAZÍTKO Nedvěd s.r.o. DPROJEKT PLZEŇ 326 00 PLZEŇ, Koterovská 177 tel.: 377 483 321-9 IČO 26388791, DIČ CZ26388791
KRAJ: PLZEŇSKÝ	OBEC. ÚŘAD: TACHOV		
INVESTOR: MĚSTO TACHOV			
TACHOV - Rapotínská ul. Autobusová zastávka a chodník pro pěší SO 101 Autobusová zastávka a úpravy silnice III/19846			SOUBOR 101.4_vzorové řezy_k.dwg
			DATUM 01/2026
			STUPEŇ PDPS
			ZMĚNA Č.
			MĚŘÍTKO PŘÍLOHA / PARÉ
VZOROVÉ PŘÍČNÉ ŘEZY			1 : 50 101.4