

SKLONOVÉ POMĚRY:

MĚŘÍTKA:
1: 500., 1: 50.

OZNAČENÍ PŘÍČ. ŘEZŮ:

KÓTY NIVELETY:


KÓTY TERÉNU:

SGROVNÁVACÍ ROVINA:

STANIČENÍ:

VZDÁLENOST PŘ. ŘEZŮ:

SMĚROVÉ POMĚRY:

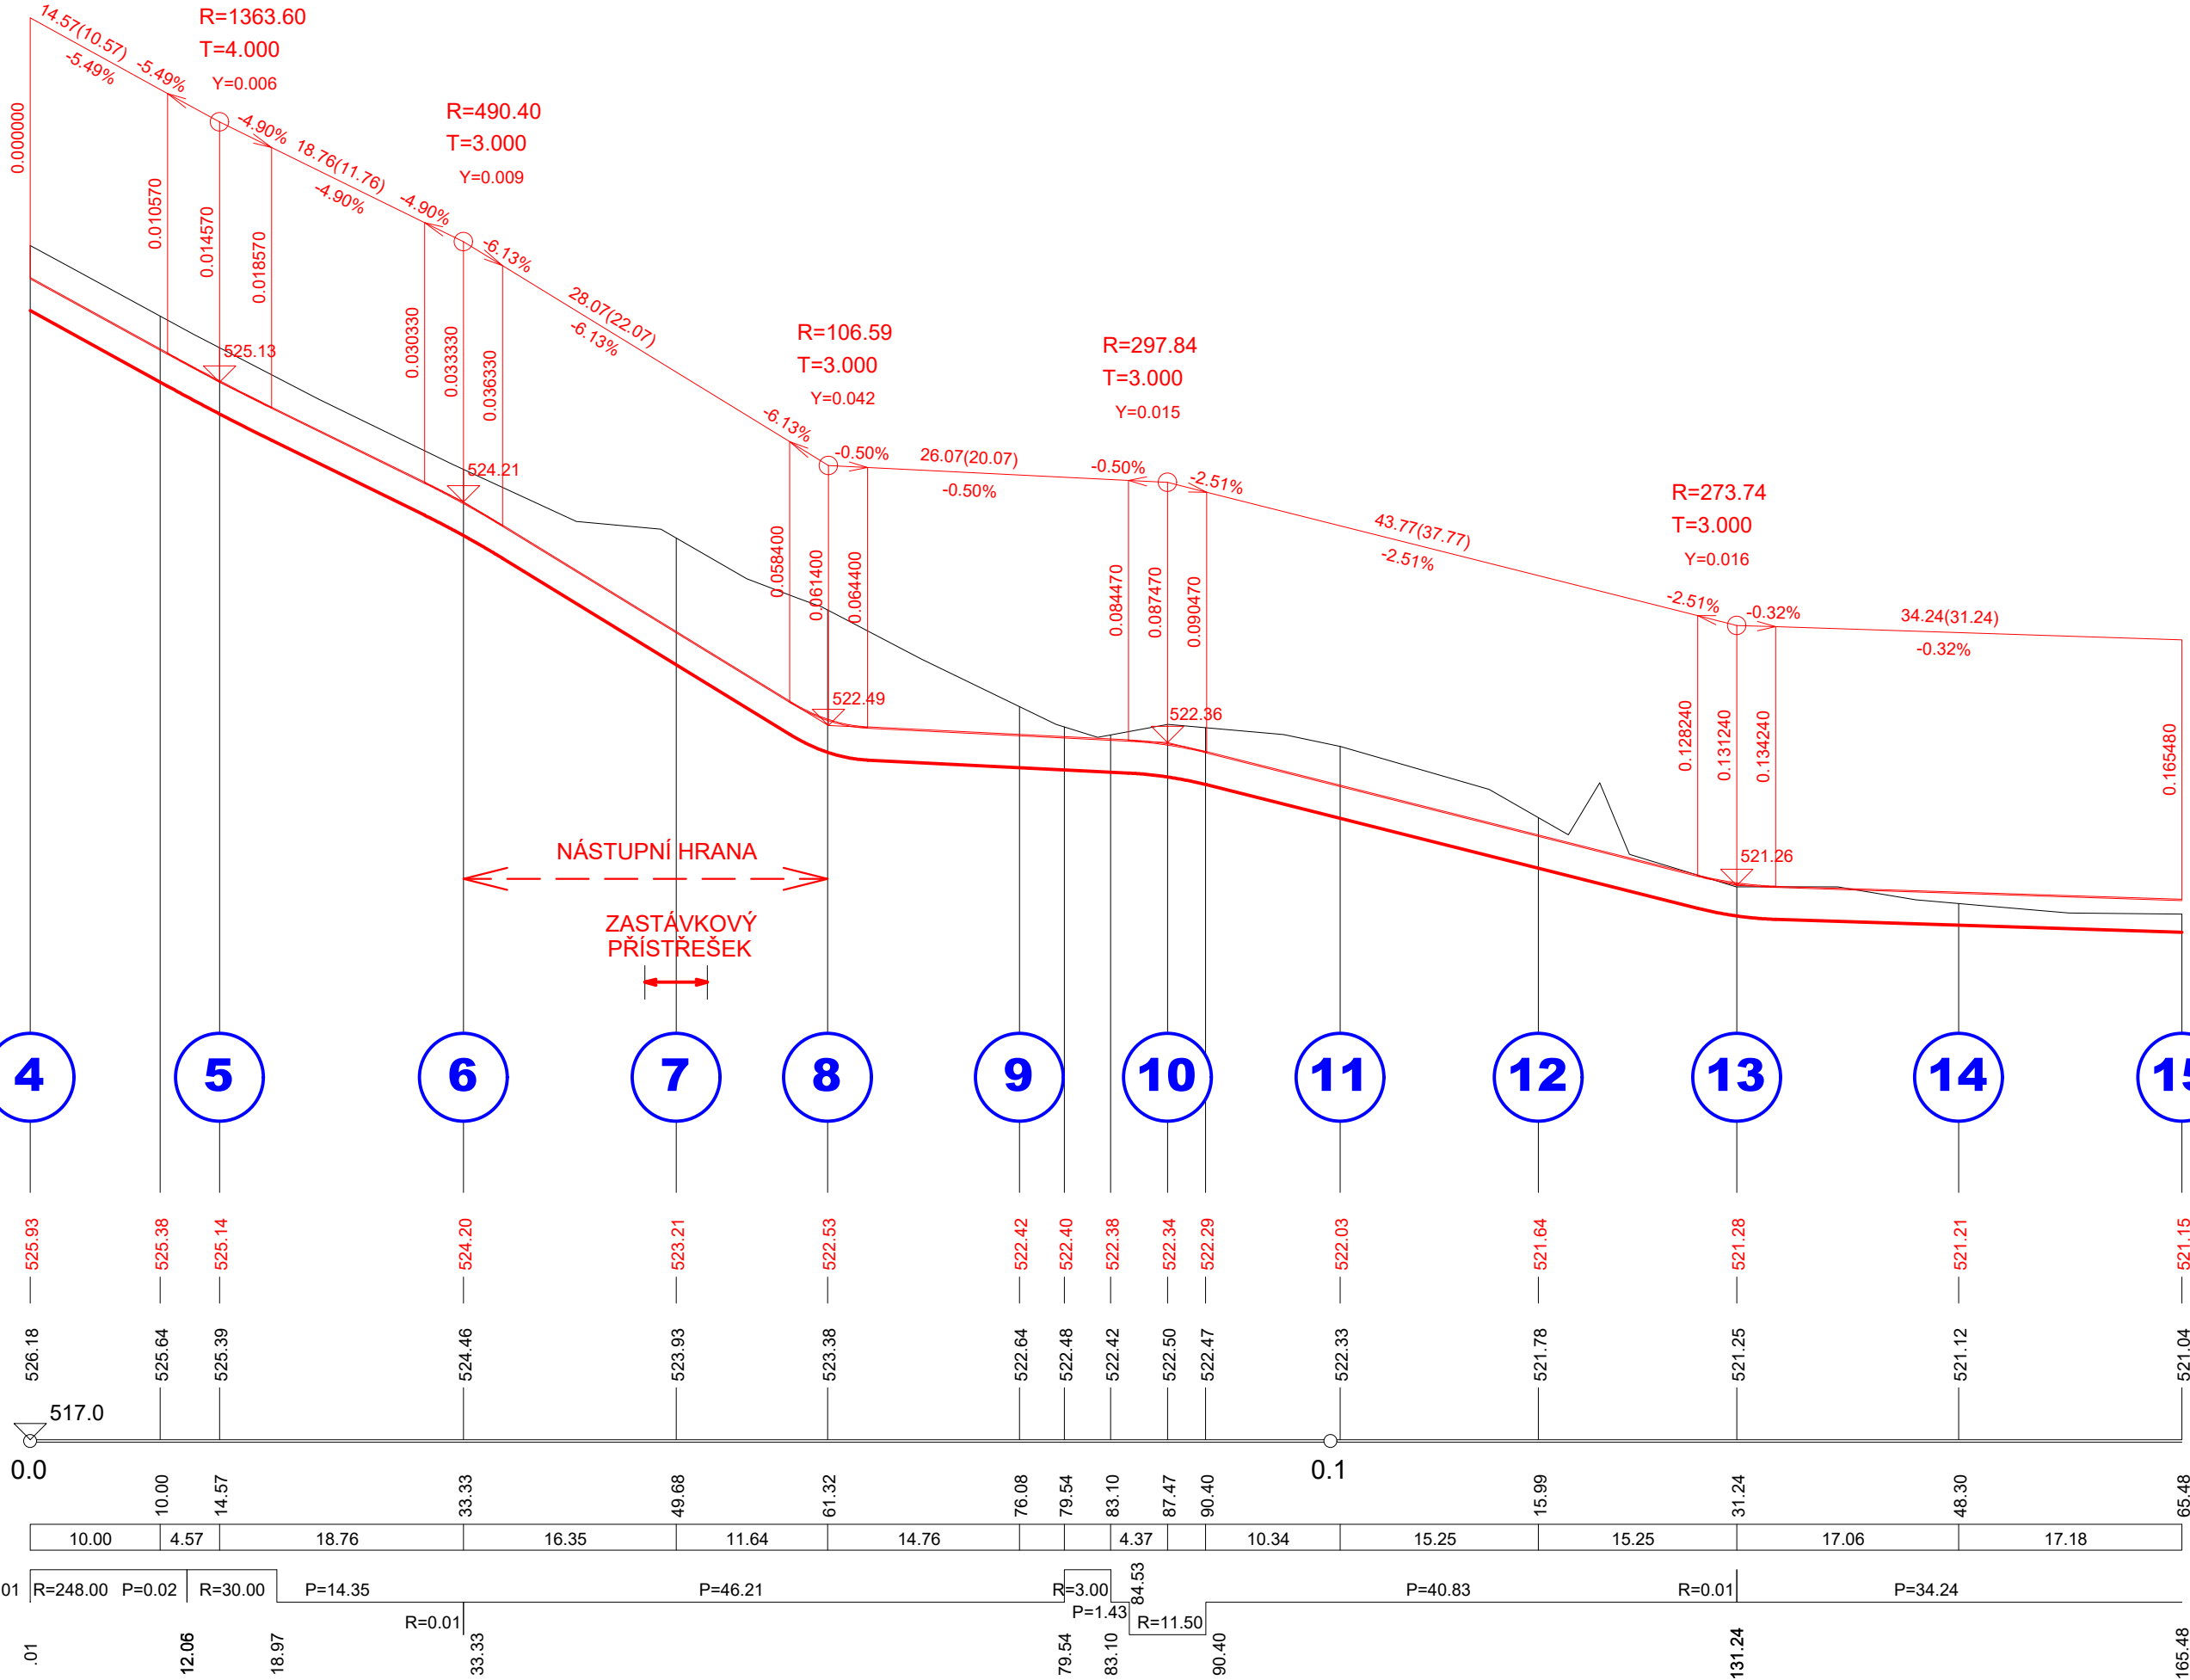

VED.PROJEKTANT

VED.PROJEKTU

ODP.PROJEKTANT

PROJEKTANT

Ing. Václav LACYK

Ing. Karel NEDVĚD

Věra PEJŘIMOVSKÁ

RAZÍTKO

Nedvěd s.r.o.

PROJEKT PLZEŇ

326 00 PLZEŇ, Koterovská 177

tel.: 377 483 321-9

IČO 26388791, DIČ CZ26388791

KRAJ:

PLZEŇSKÝ

OBJEDNATEL:

MĚSTO TACHOV

OBEC. ÚŘAD:

TACHOV

TACHOV - Rapotínská ul.

Autobusová zastávka a chodník pro pěší

SO 102 Chodník pro pěší

SOUBOR

DATUM

STUPEŇ

ZMĚNA Č.

MĚŘITKO

102.3_Podélný_chodník.dwg

01/2026

PDPS

1 : 500/50

RAZÍTKO

PODÉLNÝ PROFIL

Nedvěd s.r.o.

PROJEKT PLZEŇ

326 00 PLZEŇ, Koterovská 177

tel.: 377 483 321-9

IČO 26388791, DIČ CZ26388791

PŘÍLOHA / PARÉ

102.3

Nedvěd s.r.o.

PROJEKT PLZEŇ

PROJEKTOVÁ KANCELÁŘ

KOTEROVSKÁ 177, 326 00 PLZEŇ