



VZOROVÉ PŘÍČNÉ ŘEZY

V MÍSTĚ ZASTÁVKOVÉHO ZÁLIVU

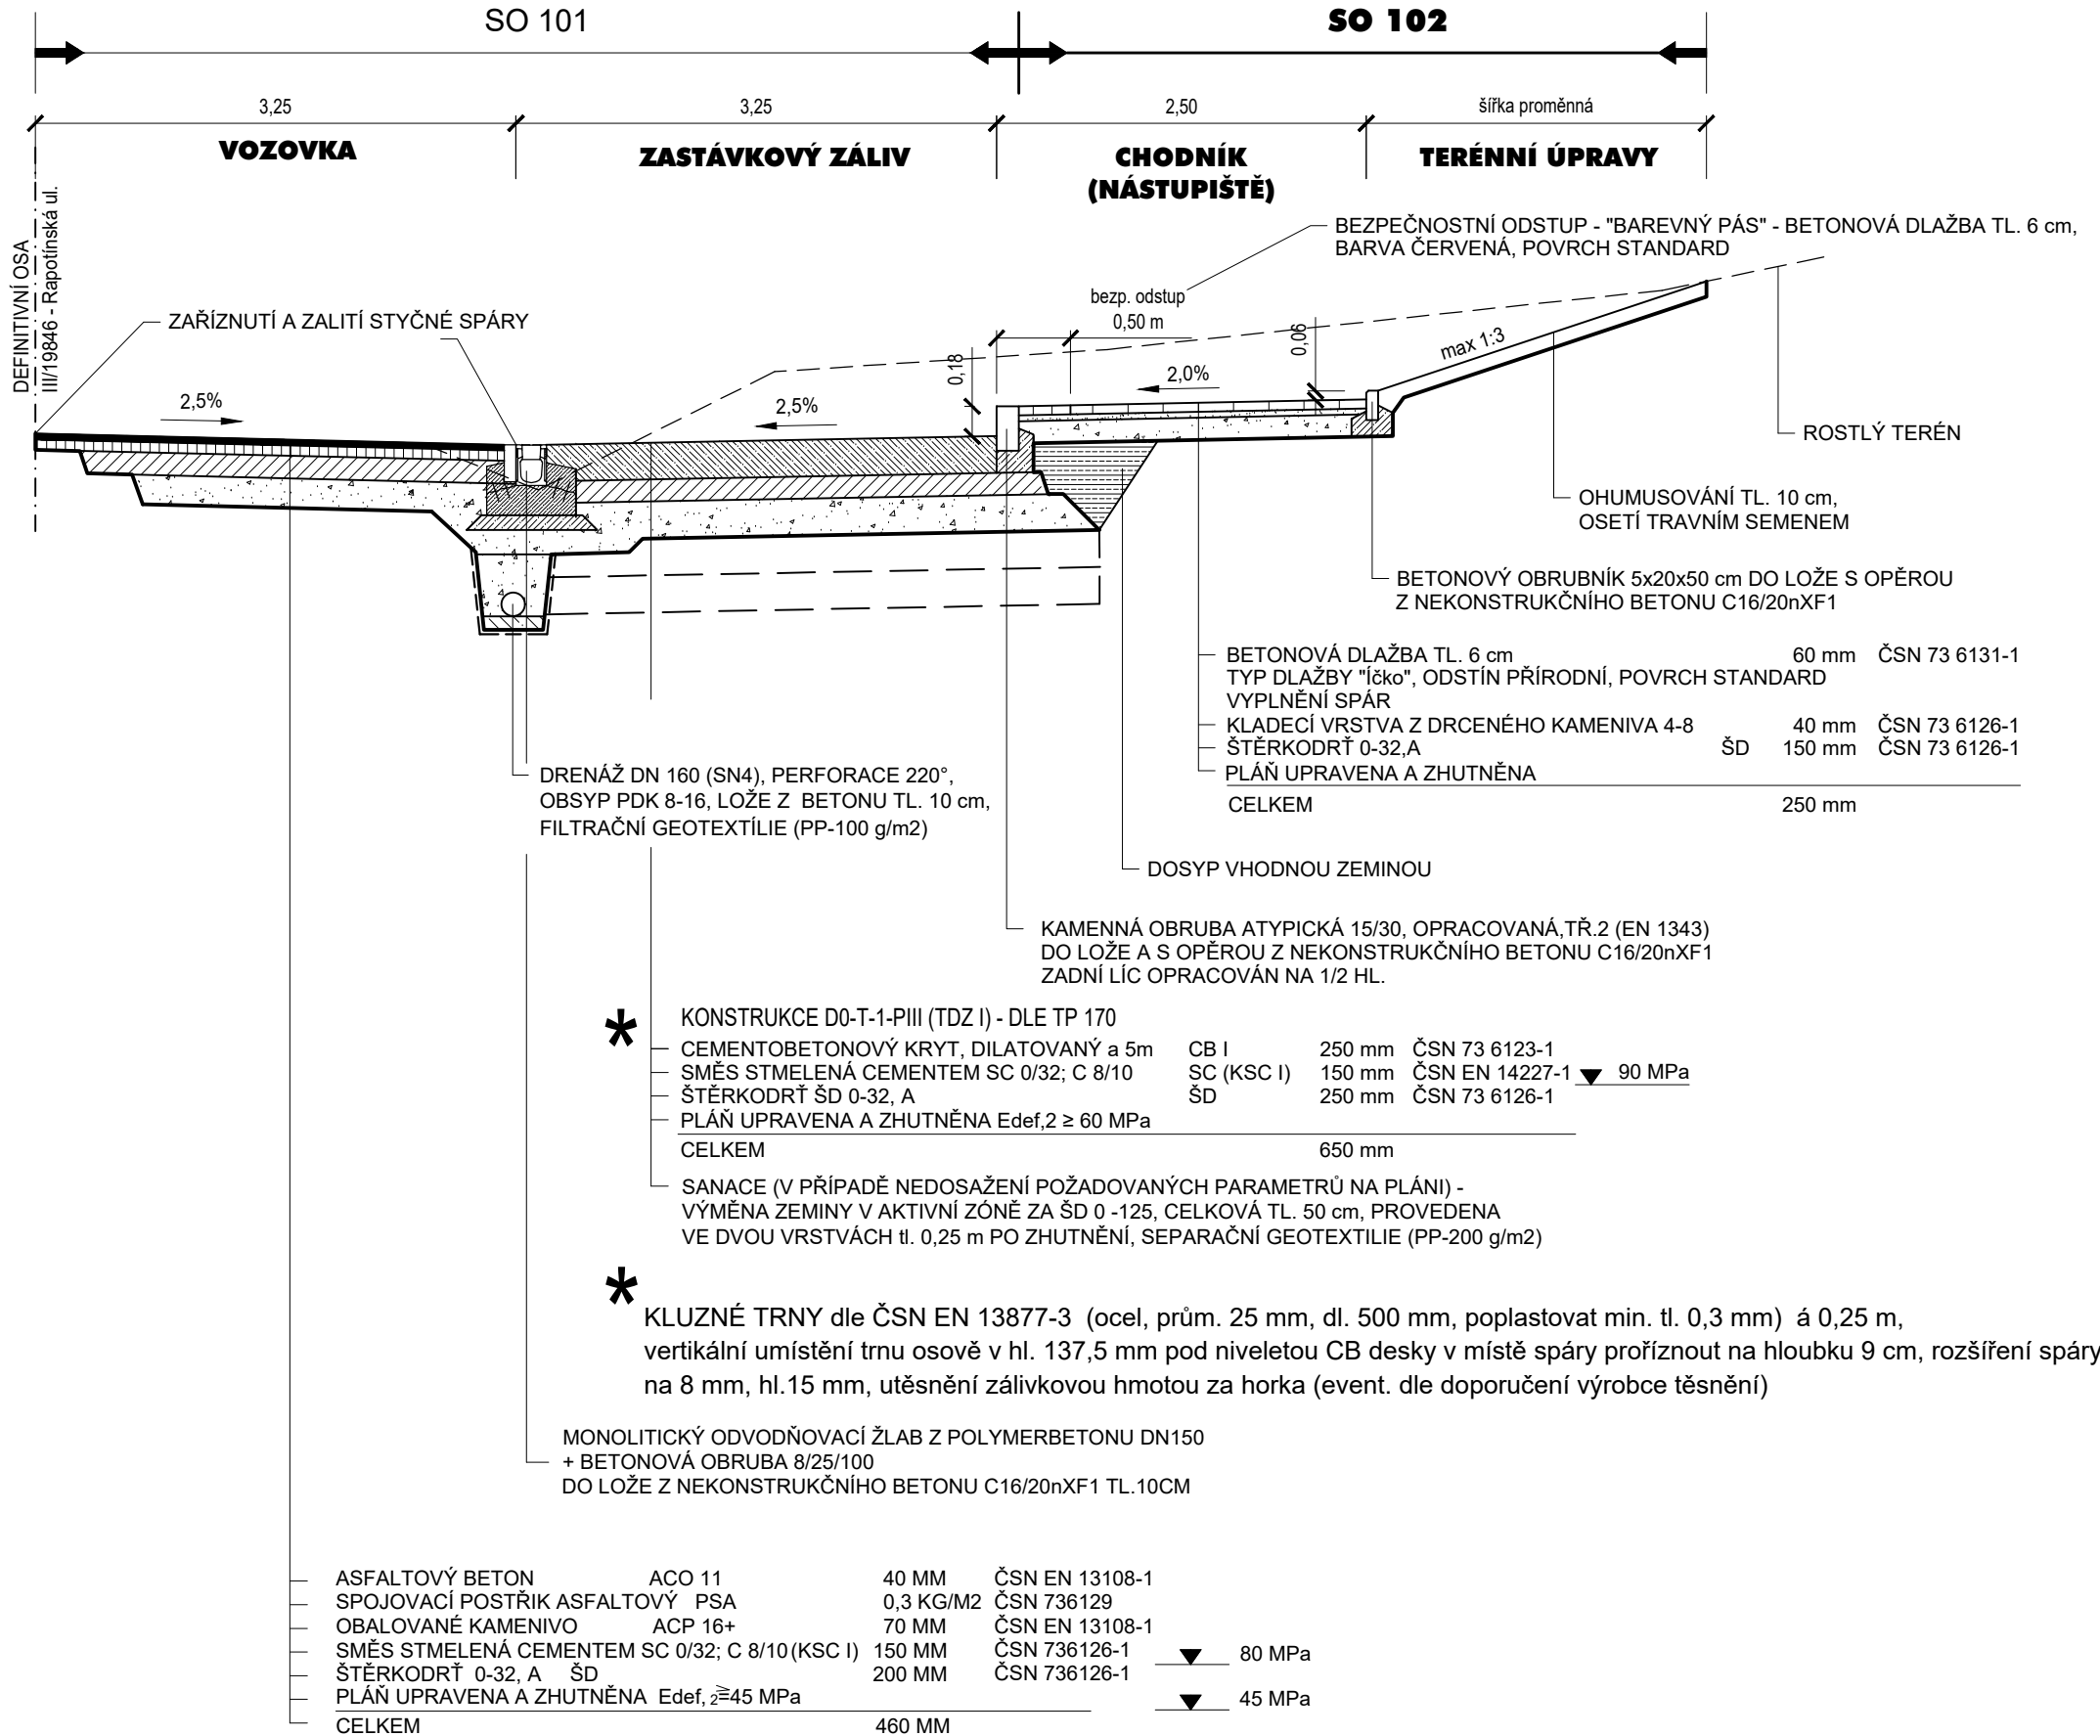

V MÍSTĚ PŘÍSTŘEŠKU PRO CESTUJÍCÍ

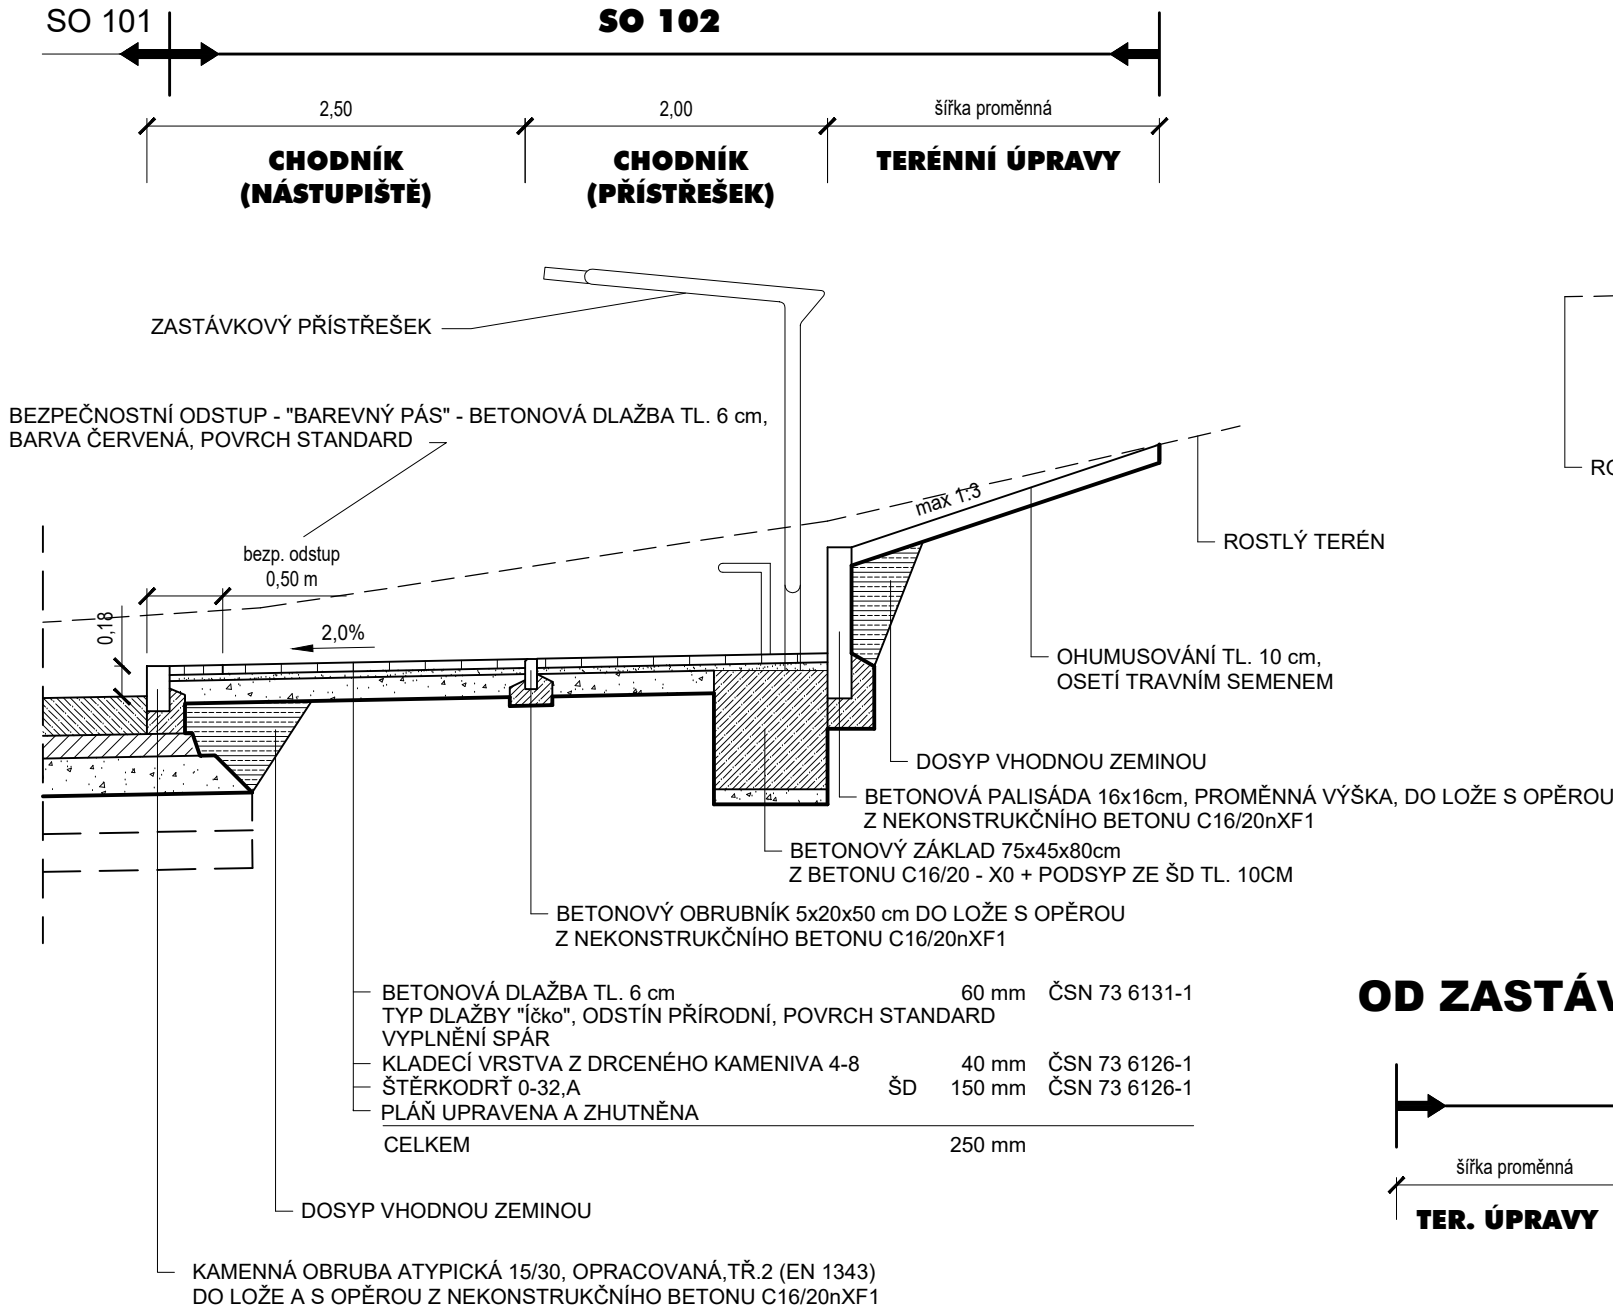


POZNÁMKY:

OBRUBY 15/25 cm O POLOMĚRECH R=0,5 A R=1 LEMUJÍCÍ VOZOVKY BUDOU PROVEDENY Z OBRUB OBLOUKOVÝCH RESP. ROHOVÝCH REALIZOVANÝCH VÝROBCEM


VAROVNÉ A SIGNÁLNÍ PÁSY V CHODNÍCÍCH BUDOU PROVEDENY V SOULADU S ČSN 73 4001 PŘÍSTUPNOST A BEZBARIÉROVÉ UŽÍVÁNÍ Z DLAŽBY "PRO NEVIDOMÉ" (NOPOVÁ DLAŽBA), BARVA ČERVENÁ, TL. DLAŽBY 6 cm

UMĚLÁ VODÍCÍ LINIE BUDE PROVEDENA V SOULADU S ČSN 73 4001 PŘÍSTUPNOST A BEZBARIÉROVÉ UŽÍVÁNÍ Z DLAŽBY PRO VODÍCÍ LINIE (DRAŽKY), BARVA ČERVENÁ, TL. DLAŽBY 6 cm

V MÍSTĚ VJEZDU DO HŘBITOVA

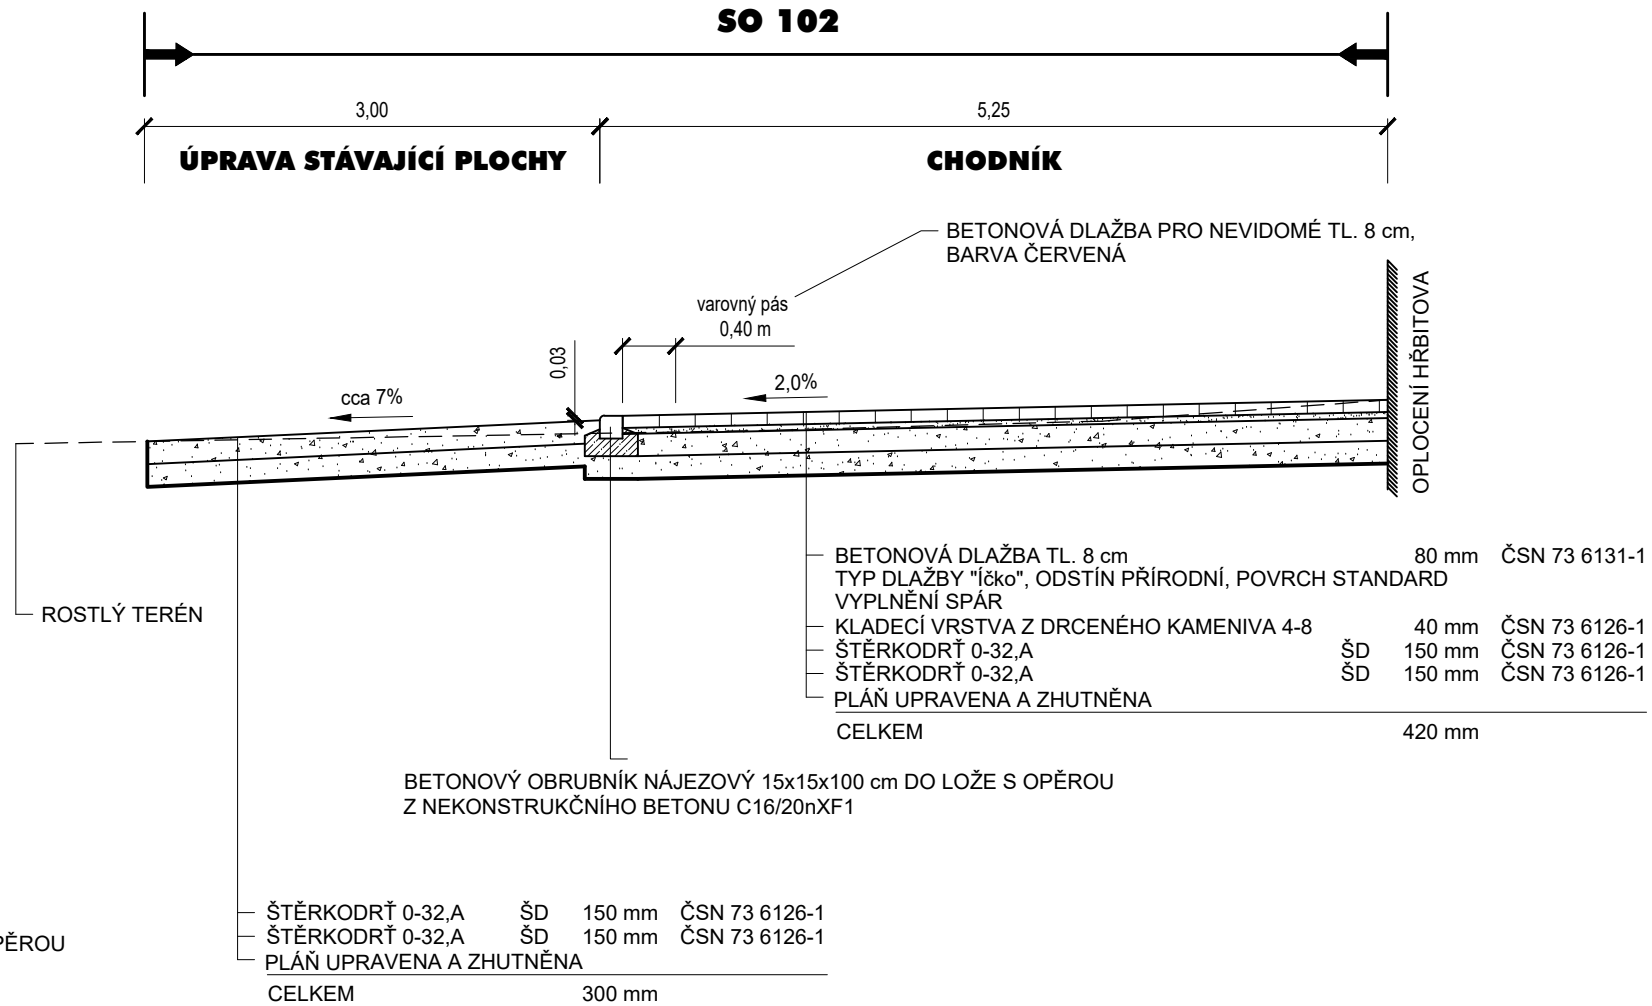

OD ZASTÁVKY BUS KE HŘBITOVU

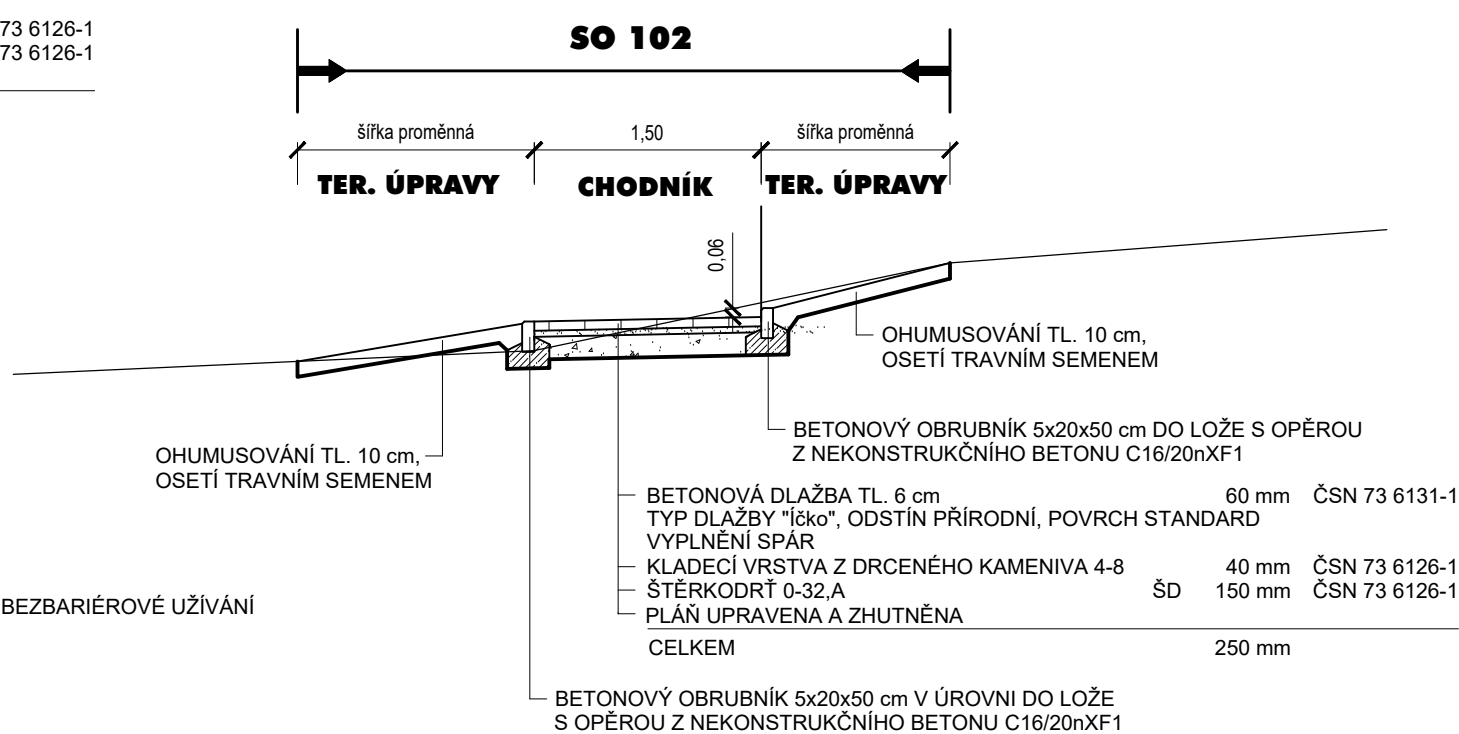

Nedvěd s.r.o. DPROJEKT PLZEŇ, PROJEKTOVÝ KANCELÁŘ			KOTEROVSKÁ 177, 326 00 PLZEŇ	
VED. PROJEKTU Ing. Václav LACYK		ODP. PROJEKTANT Ing. Karel NEDVĚD	PROJEKTANT Ing. Václav LACYK	RAZÍTKO Nedvěd s.r.o. DPROJEKT PLZEŇ 326 00 PLZEŇ, Koterovská 177 tel.: 377 483 321-9 IČO 26388791, DIČ CZ26388791
KRAJ:	PLZEŇSKÝ	OBEK. ÚŘAD:	TACHOV	
INVESTOR:	MĚSTO TACHOV			
TACHOV - Rapotínská ul. Autobusová zastávka a chodník pro pěší SO 102 Chodník pro pěší				
VZOROVÉ PŘÍČNÉ ŘEZY				
SOUBOR			102.4_vzorové řezy_ch.dwg	
DATUM			01/2026	
STUPEŇ			PDPS	
ZMĚNA Č.				
MĚŘÍTKO			PŘÍLOHA / PAR	
1 : 50			102.4	