



Základ stožáru

Bez měřítka

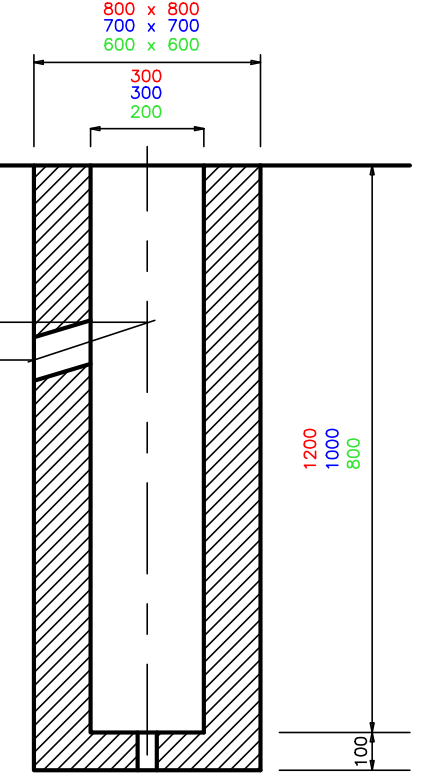

Pro stožáry 10 m
Pro stožáry 8 m
Pro stožáry 6 m


Definování rozměrů základu přizpůsobit skutečnému použití stožárů

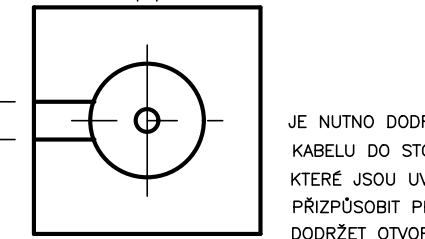

JE NUTNO DODRŽET POLOHU A SKLON OTVORU PRO VSTUP
KABELU DO STOŽÁRU. PŘI POUŽITÍ JINÝCH STOŽÁRŮ, NEŽ
KTERÉ JSOU UVEDENY VE SPECIFIKACI, JE NUTNO
PŘIZPŮSOBIT PROVEDENÍ ZÁKLADU. VE DNĚ ZÁKLADU
DODRŽET OTVOR PRO ODTOK VODY.

Vzorové řezy kabelovou trasou

Měř. 1:20

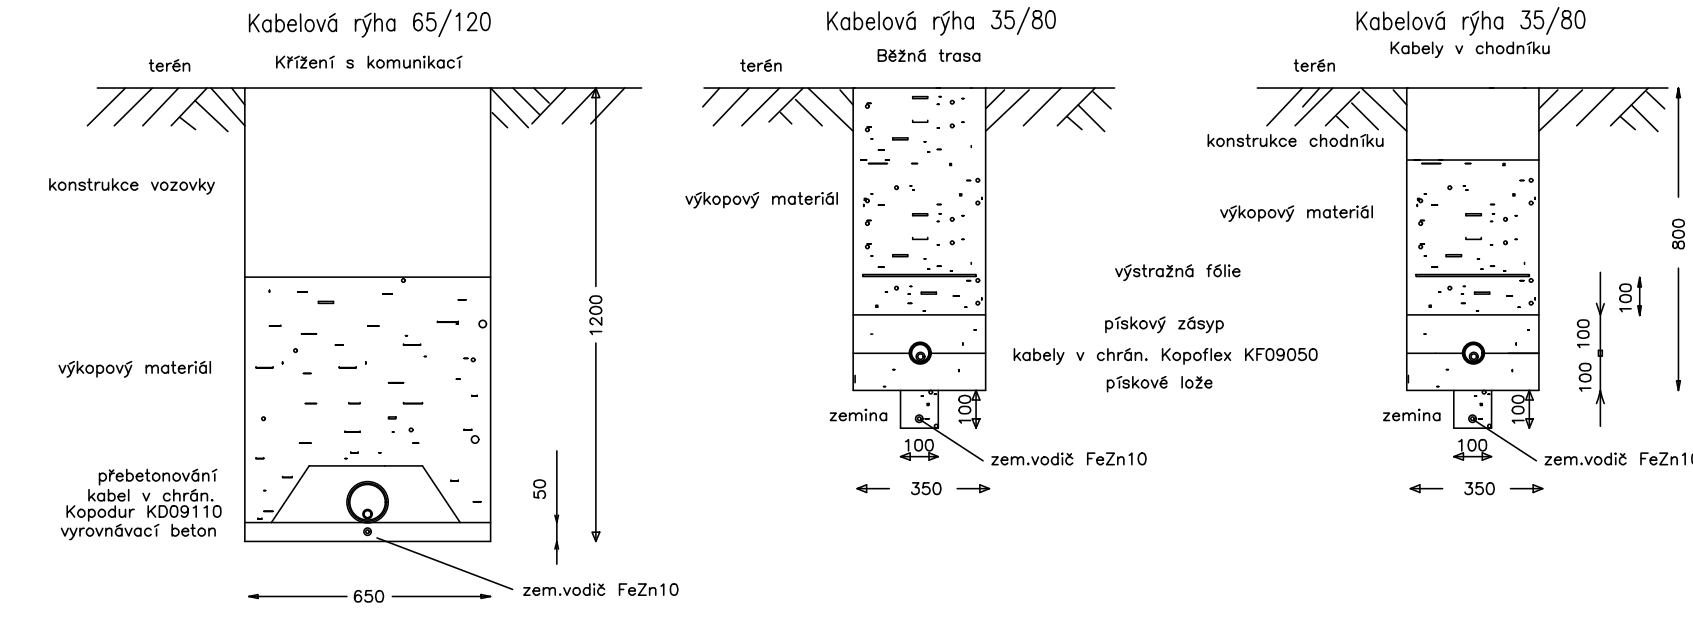

Všechny nové úseky kabelů budou vedeny průběžně v ohebných chráničkách
V celé trase bude do výkopu pod kabely založen zemině – drát FeZn10

LEGENDA VO

- VO nové kabely VO – smyčka CYKY(J) 4x16
- VO kabely VO stávající ponechané
- VO vedení VO určené k demontáži
- VO pevná chránička
- stávající osvětlovací bod ponechaný
- stávající osvětlovací bod rušený
- SRx plastový pilíř v.o. dle popisu
- Pevná chránička KD09110 při křížení plynovodu, 1,5 m na každou stranu
- Hloubka uložení dle uložení plynovodu, vzdálenost dle ČSN 73 6005
- Zemině uložit do betonového žlabu TK1 (včetně poklopu) vysypaného pískem
- Svorkovnice se dvěma pojistkami


DŮLEŽITÉ UPOZORNĚNÍ :

Před zahájením zemních prací je bezpodmínečně nutné, aby dodavatel zajistil přesné vytyčení všech podzemních sítí od jednotlivých správců. Zemní práce pak v místech křížení nebo souběhu s těmito sítěmi je nutné provádět ručně, se zvýšenou opatrností a za odborného dozoru správce. Podzemní vedení jsou zakreslena v tomto výkresu pouze orientačně! Ověřené průběhy sítí jednotlivých správců jsou uloženy u gen. projektanta. Uložení kabelů, souběhy a křížení s ostatními sítěmi dle ustanovení ČSN 73 6005 Prostorové uspořádání sítí technického vybavení

Nedvěd s.r.o.
PROJEKT PLZEŇ, PROJEKTOVÁ KANCELÁŘ

KOTEROVSKÁ 177, 326 00 PLZEŇ

VEDOUcí PROJEKTU:				Ing. Václav LACYK			RAŽITKO	
KRAJ:	PLZEŇSKÝ	OBEC. ÚŘAD:	TACHOV		 Nedvěd s.r.o. 326 00 PLZEŇ, Koterovská 177 tel.: 377 483 321-9 IČO 26386791, DIČ CZ26386791			
OBJEDNATEL:	MĚSTO TACHOV							
TACHOV, Rapotínská ulice							SOUBOR	01/2026
Autobusová zastávka a chodník pro pěši							DATUM	PDPS
							STUPEŇ	PDPS
							ZMĚNA Č.	

GEN.PROJEKTANT	ODP.PROJEKTANT	VYPRACOVAL	KONTROLA	<div> ing. Josef Mottl PROJEKTY ELEKTRO Koterovská 177, 326 00 PLZEŇ mmprojekt@attas.cz, tel. 603244259 IČO 11625732</div>	
D projekt Plzeň	Ing. Josef Mottl	Ing. Josef Mottl			
Akce					
TACHOV - Rapotínská ul. Autobusová zastávka a chodník pro pěši					
Část	SO 401 Veřejné osvětlení			DATUM	01/2026
				STUPĚŇ	PDPS
				Č.ZAKÁZKY	2537
				Měřítko	Č. přílohy
Příloha	SITUACE			1 : 250	2