



## TRASA "A"

# BETONOVÁ 450/150

ŘEZ

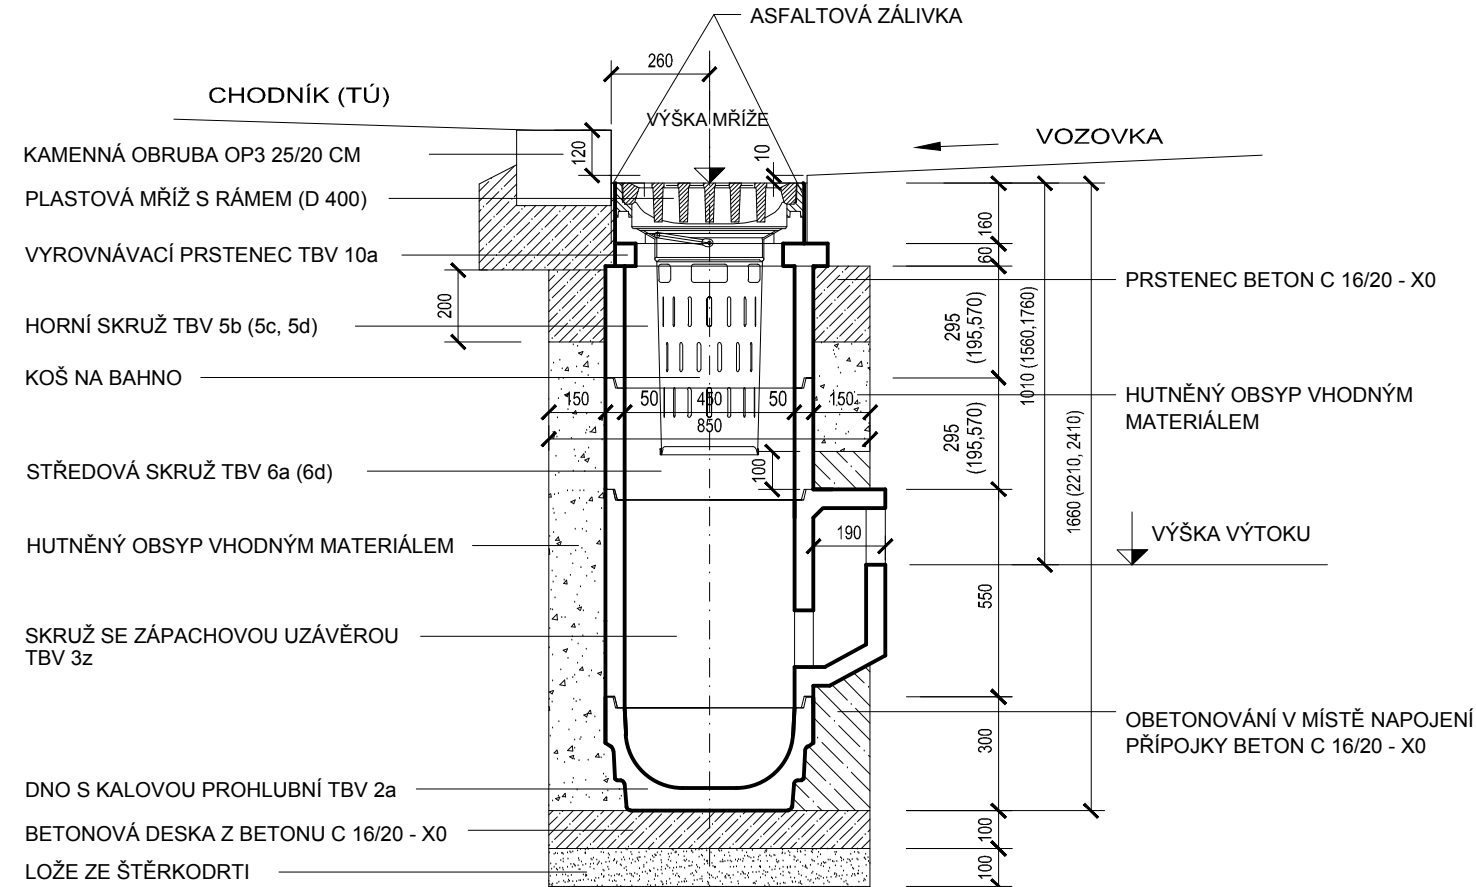


## PUDORYS

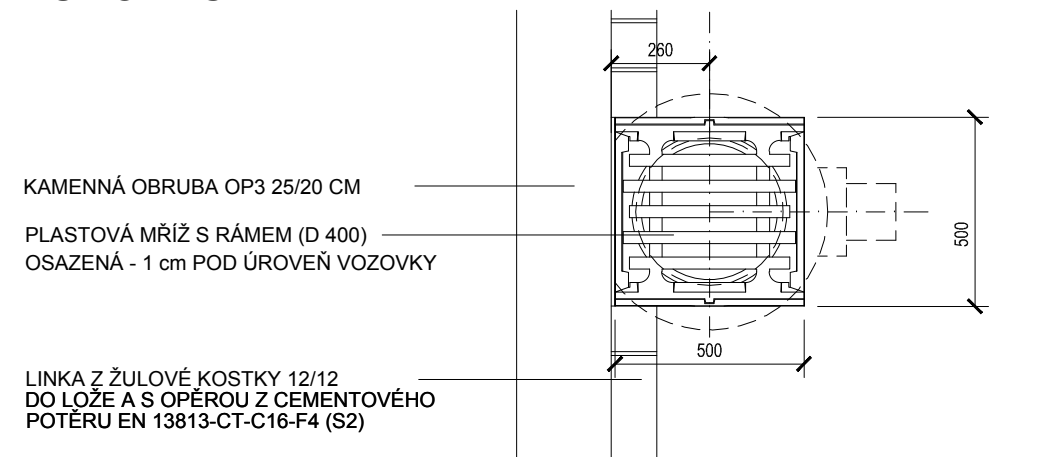


## TRASA "B"

BETONOVÁ 450/150


ŘEZ

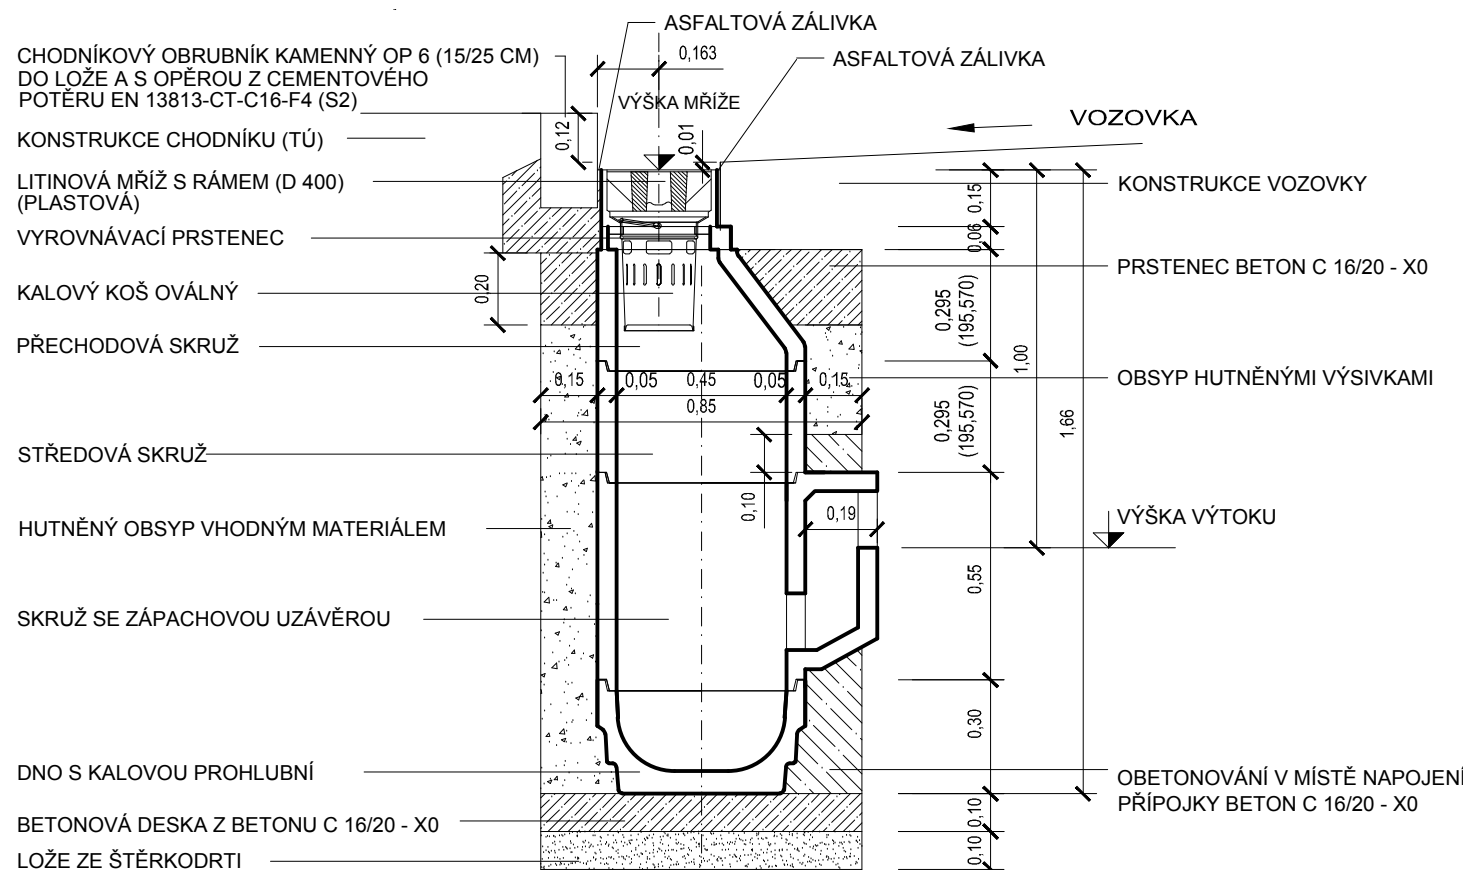

## PUDORYS

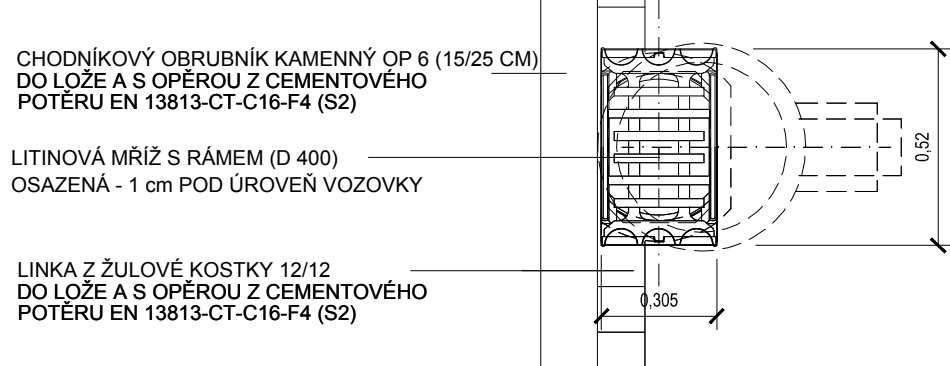


PVC

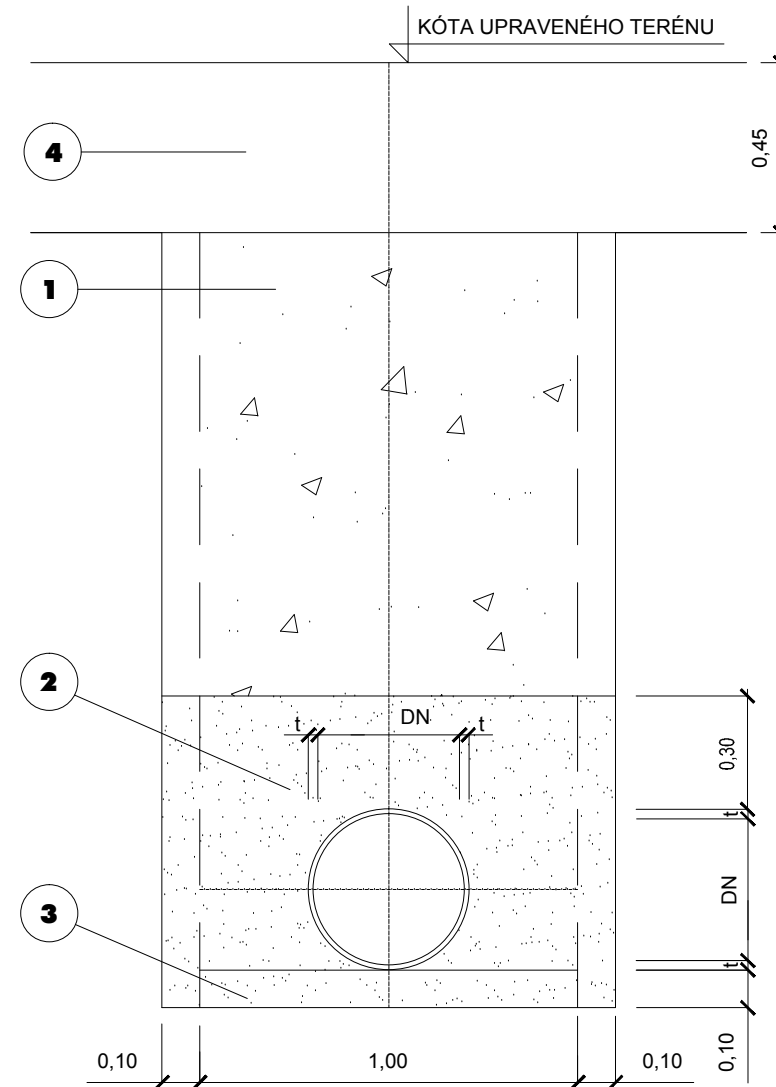


① VÝSEKEM NA STÁVAJÍCÍ ŘAD

G1, G3 - G9, G11, G12

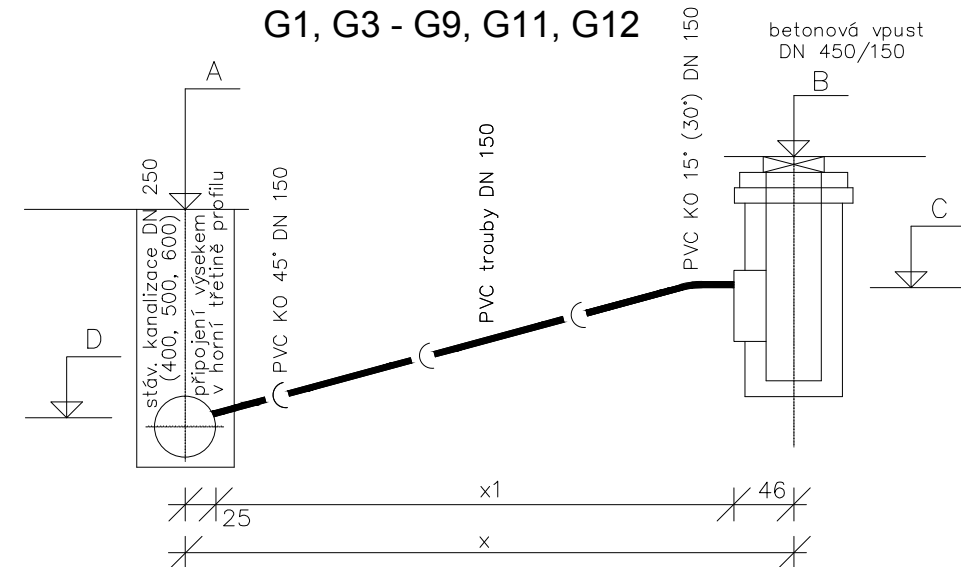

② NA VYSAZENOU ODBOČKU

## NA STÁVAJÍCÍ PŘÍPOJCE G2, G10, G13

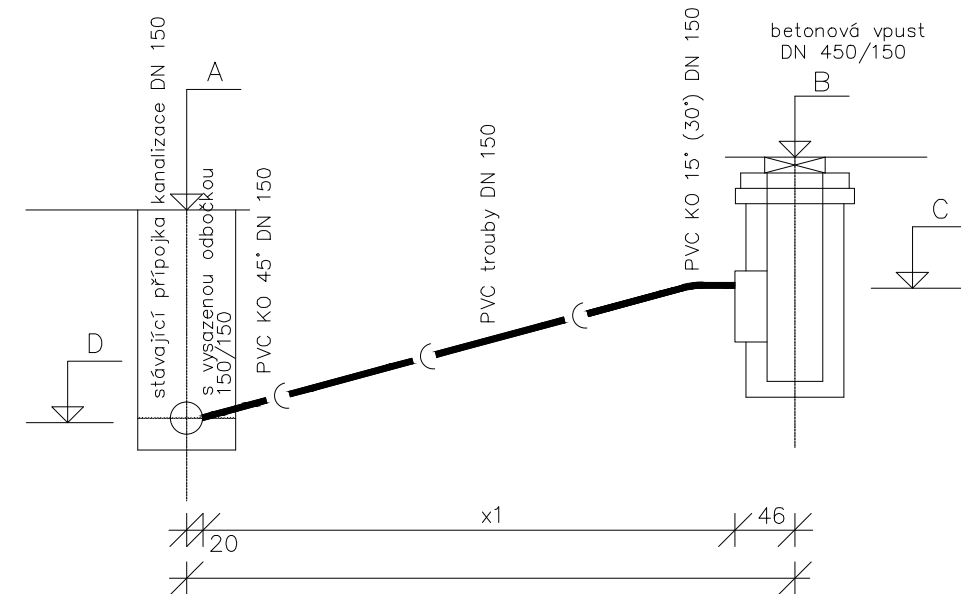

LEGENDA:

- 1 - ZÁŠYP VYTEŽENOU ZEMINOU (V KOMUNIKACI HUTNĚNÝ)
- 2 - PÍSKOVÝ OBSYP
- 3 - PÍSKOVÉ LOŽE
- 4 - KONSTRUKCE MÍSTNÍ KOMUNIKACE

PVC

DN (mm)
150