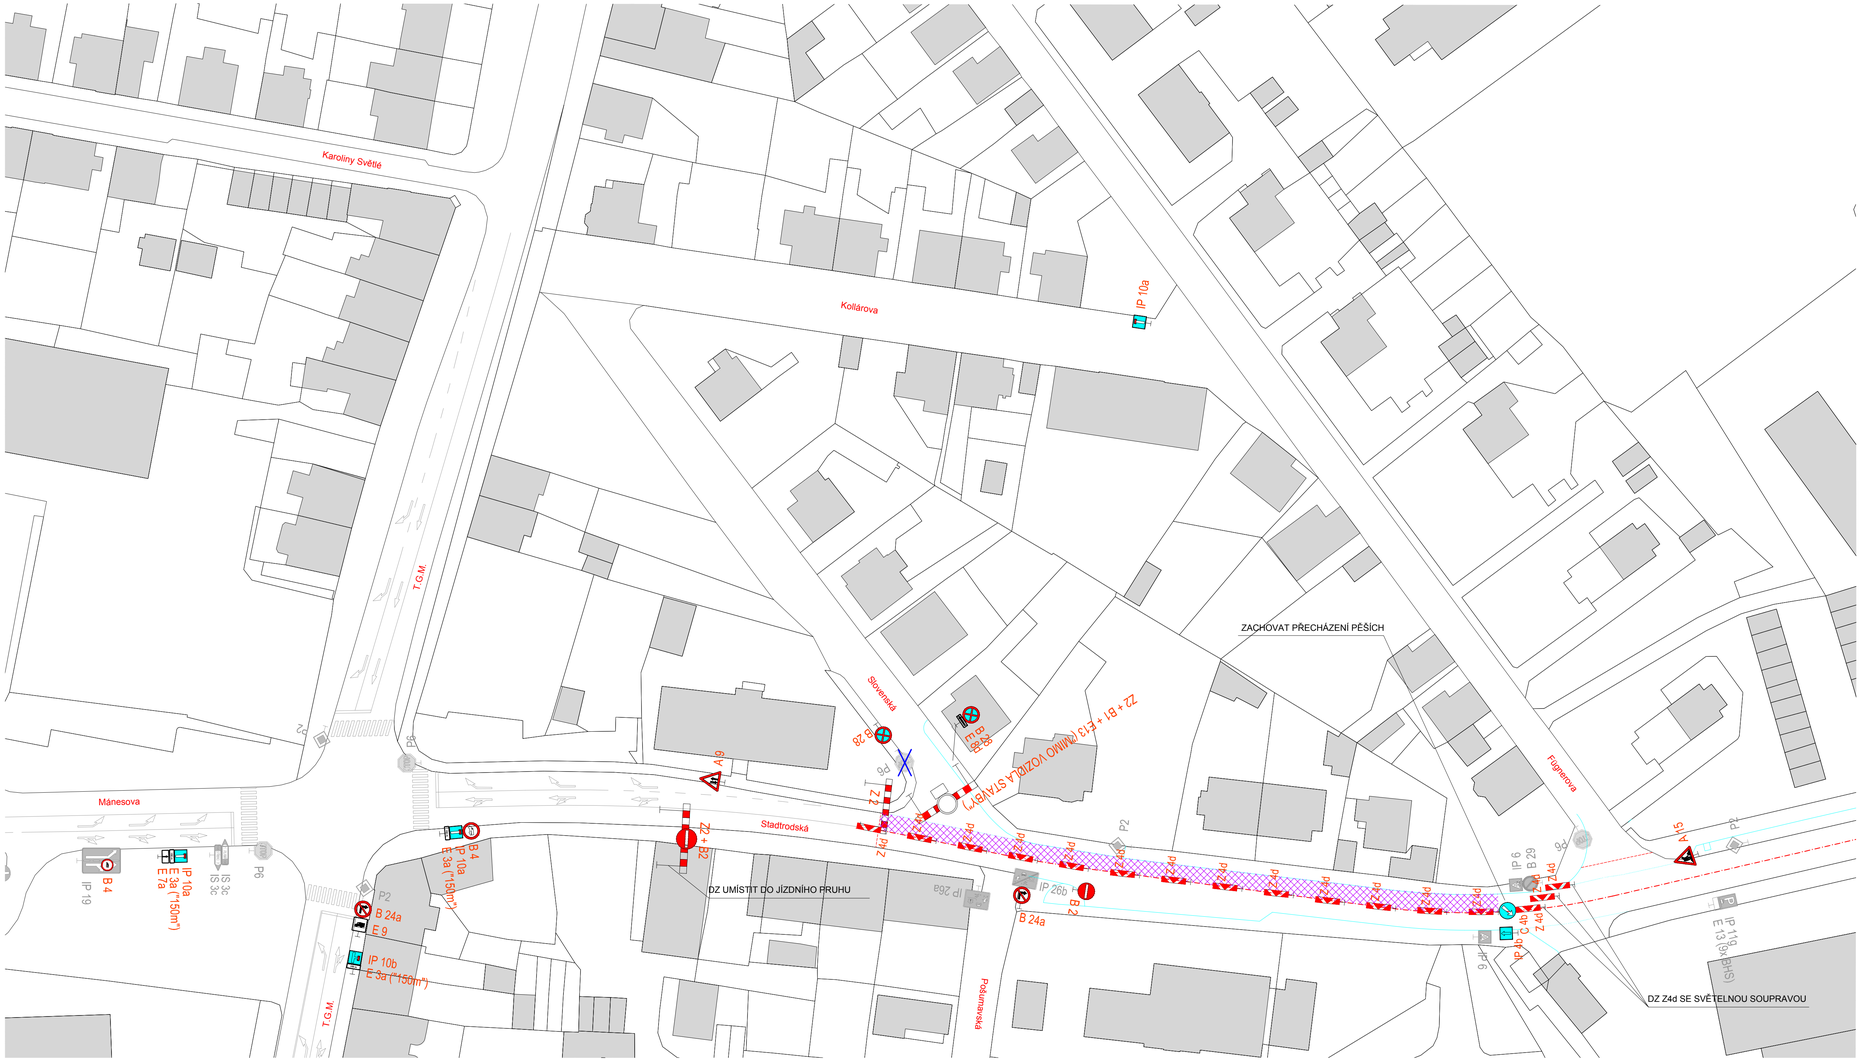

LEGENDA

B 28	STÁVAJÍCÍ DOPRAVNÍ ZNAČENÍ - BEZ ÚPRAV
IP 13c E 13	STÁVAJÍCÍ DOPRAVNÍ ZNAČENÍ - DOČASNĚ ZNEPLATNĚNÉ
C 3a	PŘECHODNÉ DOPRAVNÍ ZNAČENÍ NAVRŽENÉ
	ROZSAH ÚPRAV

Nedvěd s.r.o.
PROJEKT PLZEŇ, PROJEKTOVÁ KANCELÁŘ
KOTEROVSKÁ 177, 326 00 PLZEŇ

	VED.PROJEKTU: Ing. Václav LÁCYK	ODP.PROJEKTANT: Ing. Karel NEDVĚD	PROJEKTANT: Ing. Václav LÁCYK
KRAJ:	PLZEŇSKÝ	OBEC. ÚŘAD:	TACHOV
INVESTOR:	MĚSTO TACHOV		

RAZÍTKO
Nedvěd s.r.o.
PROJEKT PLZEŇ
326 00 PLZEŇ, Koterovská 177
tel., 377 483 321-9
IČO 26388791, DIČ CZ26388791

TACHOV, STADTRODSKÁ ULICE
STAVEBNÍ ÚPRAVY
B.2. SO 151 DIO

SITUACE DIO - ETAPA A5

SOUBOR	situace_DIO.dwg
DATUM	07/2014
STUPEŇ	PDPS
ZMĚNA Č.	
MĚŘÍTKO	1 : 500
PŘÍLOHA / PARÉ	**B.2.6**