



RYBNÍK PETRA JILEMNICKÉHO

HRÁZ RYBNÍKA

VZOROVÝ PŘÍČNÝ ŘEZ

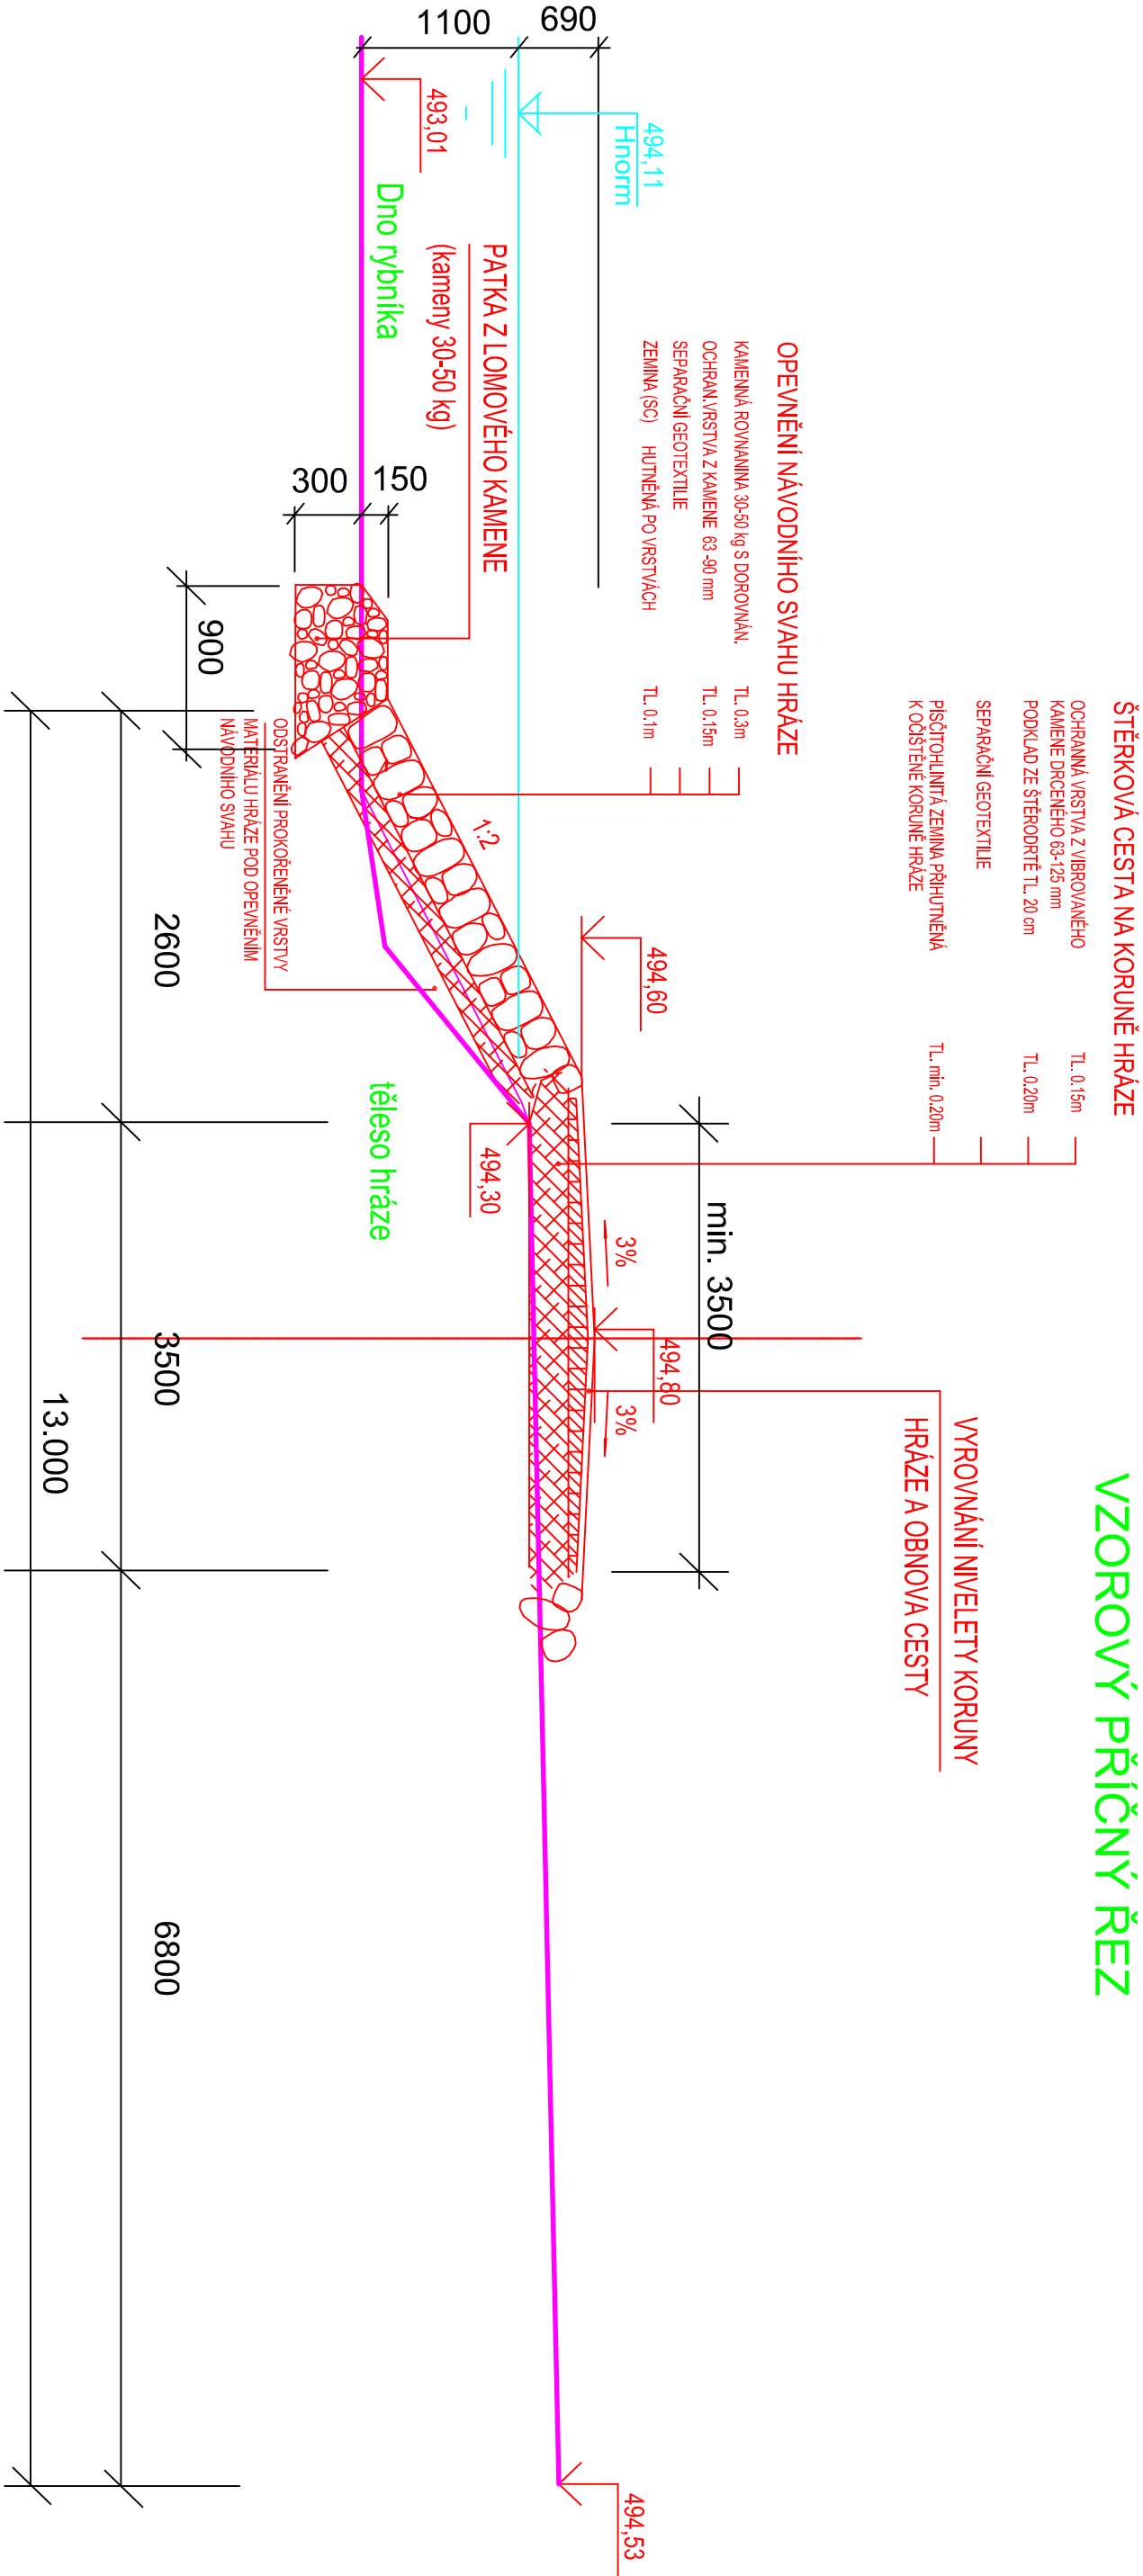

Město Tachov Hornická 1695,347 01 Tachov		INVESTOR – STAVBA : Tel.: 374774190 E-mail: pavel.bluma@tachov-mesto.cz	
 ING. JIŘÍ KROUPA Krásné 138 354 01 MARIÁNSKÉ LÁZNĚ	Pavel Bluma	SCHMALL : Pavel Bluma	
	GENÉRALNÍ PROJEKTANT: Tel.: 354694534 Fax: 354694534 E-mail: jiri.kroupa@centrum.cz	DATUM : 06-2017	
Hlavní ing. projektu Ing. Jiří Kroupa		SCHMALL Ing. Jiří Kroupa	
DATUM : 06-2017			
PLZEŇSKÝ		Město Tachov	
OPRAVA PŘELIVU A ODBAHNĚNÍ RYBNÍKA PETRA JILEMNICKÉHO PROJEKT PRO SP A DVZ Objekt: 04 - Opevnění hráze rybníka		Čís. zakázky:	131/27/16
		Čís. akce:	–
		Datum:	06/2017
		Formát:	2xA4
		Měřítko:	1 : 50
Stupeň:		Souprava:	
SP			
Příloha:		Čís. přílohy:	1.6.
Vzorový řez hráží			