
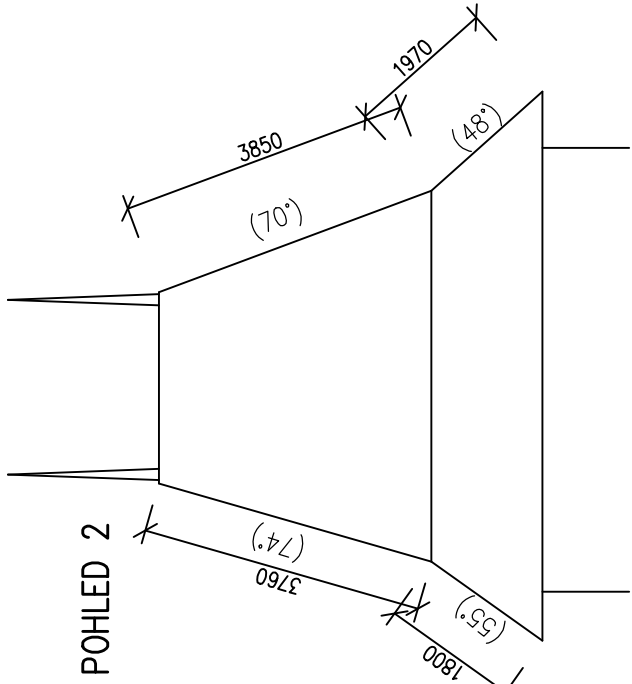


#### PŘÍHRADEBNÍ

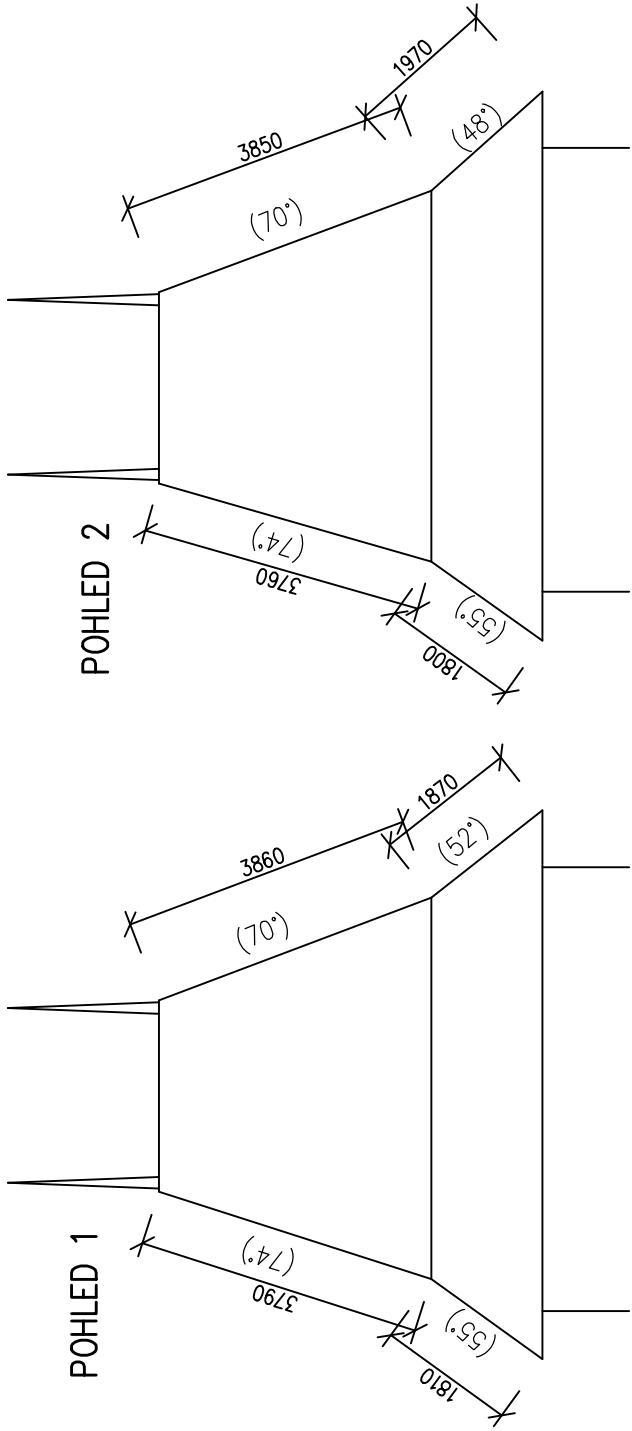

#### POZNÁMKY

- PROVEDE SE DEMONTÁŽ STÁVAJÍCÍ STŘEŠNÍ KRYTINY Z DŘEVĚNÝCH DVOJITÝCH ŠINDELŮ VČETNĚ STŘEŠNÍCH LATÍ
- PROVEDE SE REVIZE PRVKŮ KROVU, POŠKOZENÉ PRVKY, PŘÍP. JEJICH ČÁSTI SE VYMĚNÍ – ROZSAH BUDE UPŘESNĚN NA STAVBĚ PO ODKRYTÍ KRYTINY
- PROVEDE SE MONTÁŽ NOVÝCH STŘEŠNÍCH LATÍ 60x40mm NA HUSTÉ LAŽOVÁNÍ – a 230mm. LATĚ BUDOU CHRÁNĚNY IMPREGNACÍ PROTI DŘEVOKAZNÉMU HMYZU, HOUBÁM A PLÍSNÍM.
- PROVEDE SE MONTÁŽ NOVÉ STŘEŠNÍ KRYTINY Z DVOJITÝCH DŘEVĚNÝCH ŠTÍPANÝCH ŠINDELŮ VČETNĚ PVRCHOVÉ ÚPRAVY IMPREGNACÍ A NÁTĚREM
- PROVEDE SE KONTROLA A REVIZE STÁVAJÍCÍHO HROMOSVODU

ODPOVĚDNÝ PROJEKTANT		VYPRACOVAL	
ING. MILOŠ VALÍČEK		ING. MILOŠ VALÍČEK	
MÍSTO STAVBY	TACHOV		
INVESTOR	MĚSTO TACHOV, HORNICKÁ 1695, TACHOV	ÚČEL PD	DSP
AKCE k.ú. TACHOV, st.p.č .1541, 1523, 1525		DATUM	10/2017
BAŠTY TACHOV – VÝMĚNA STŘEŠNÍ KRYTINY		ČÍS. ZAK.	26/17
		FORMÁT	2 A4
		MĚŘÍTKO	1:100
OBJEKT		VÝKRES ČÍSLO	PARE Č.
ČÁST	D.1.1 – ARCHITEKTONICKO–STAVEBNÍ ŘEŠENÍ		
STŘECHA – BAŠTA st.p.č. 1525		02	

ING.MILOŠ VALÍČEK  
PROJEKTOVÁ ČINNOST VE VÝSTAVBĚ  
JEZERNÍ 1096, 347 01 TACHOV  
TEL.608452386 IČ 65564618  
MILOS.VALICEK@SEZNAM.CZ