

Legenda potrubí :




Topná voda 80/60°C - nový rozvod

Topná voda 80/60°C - stávající rozvod

Poz.	Zařízení	KS
1	Nový rozdělovač + sběrač MAXI S - sek3V-HE - část I	1
2	Nový rozdělovač + sběrač MAXI S - sek3V-HE - část II	1
3	Blok ohřevu TV - 58kW (Ohřívací vody zásobníkový OKC 400 NTR/1MPa)	1
4	Rozvaděč MaR	1

SOUPISKA KOMPONENTŮ RS VIZ.PŘÍLOHA VÝKAZU VÝMĚR


SVODY ODVZDUŠNĚNÍ A VYPOUŠTĚNÍ UKONČIT ZÁTKOU, STÁHNOUT K PODLAŽE

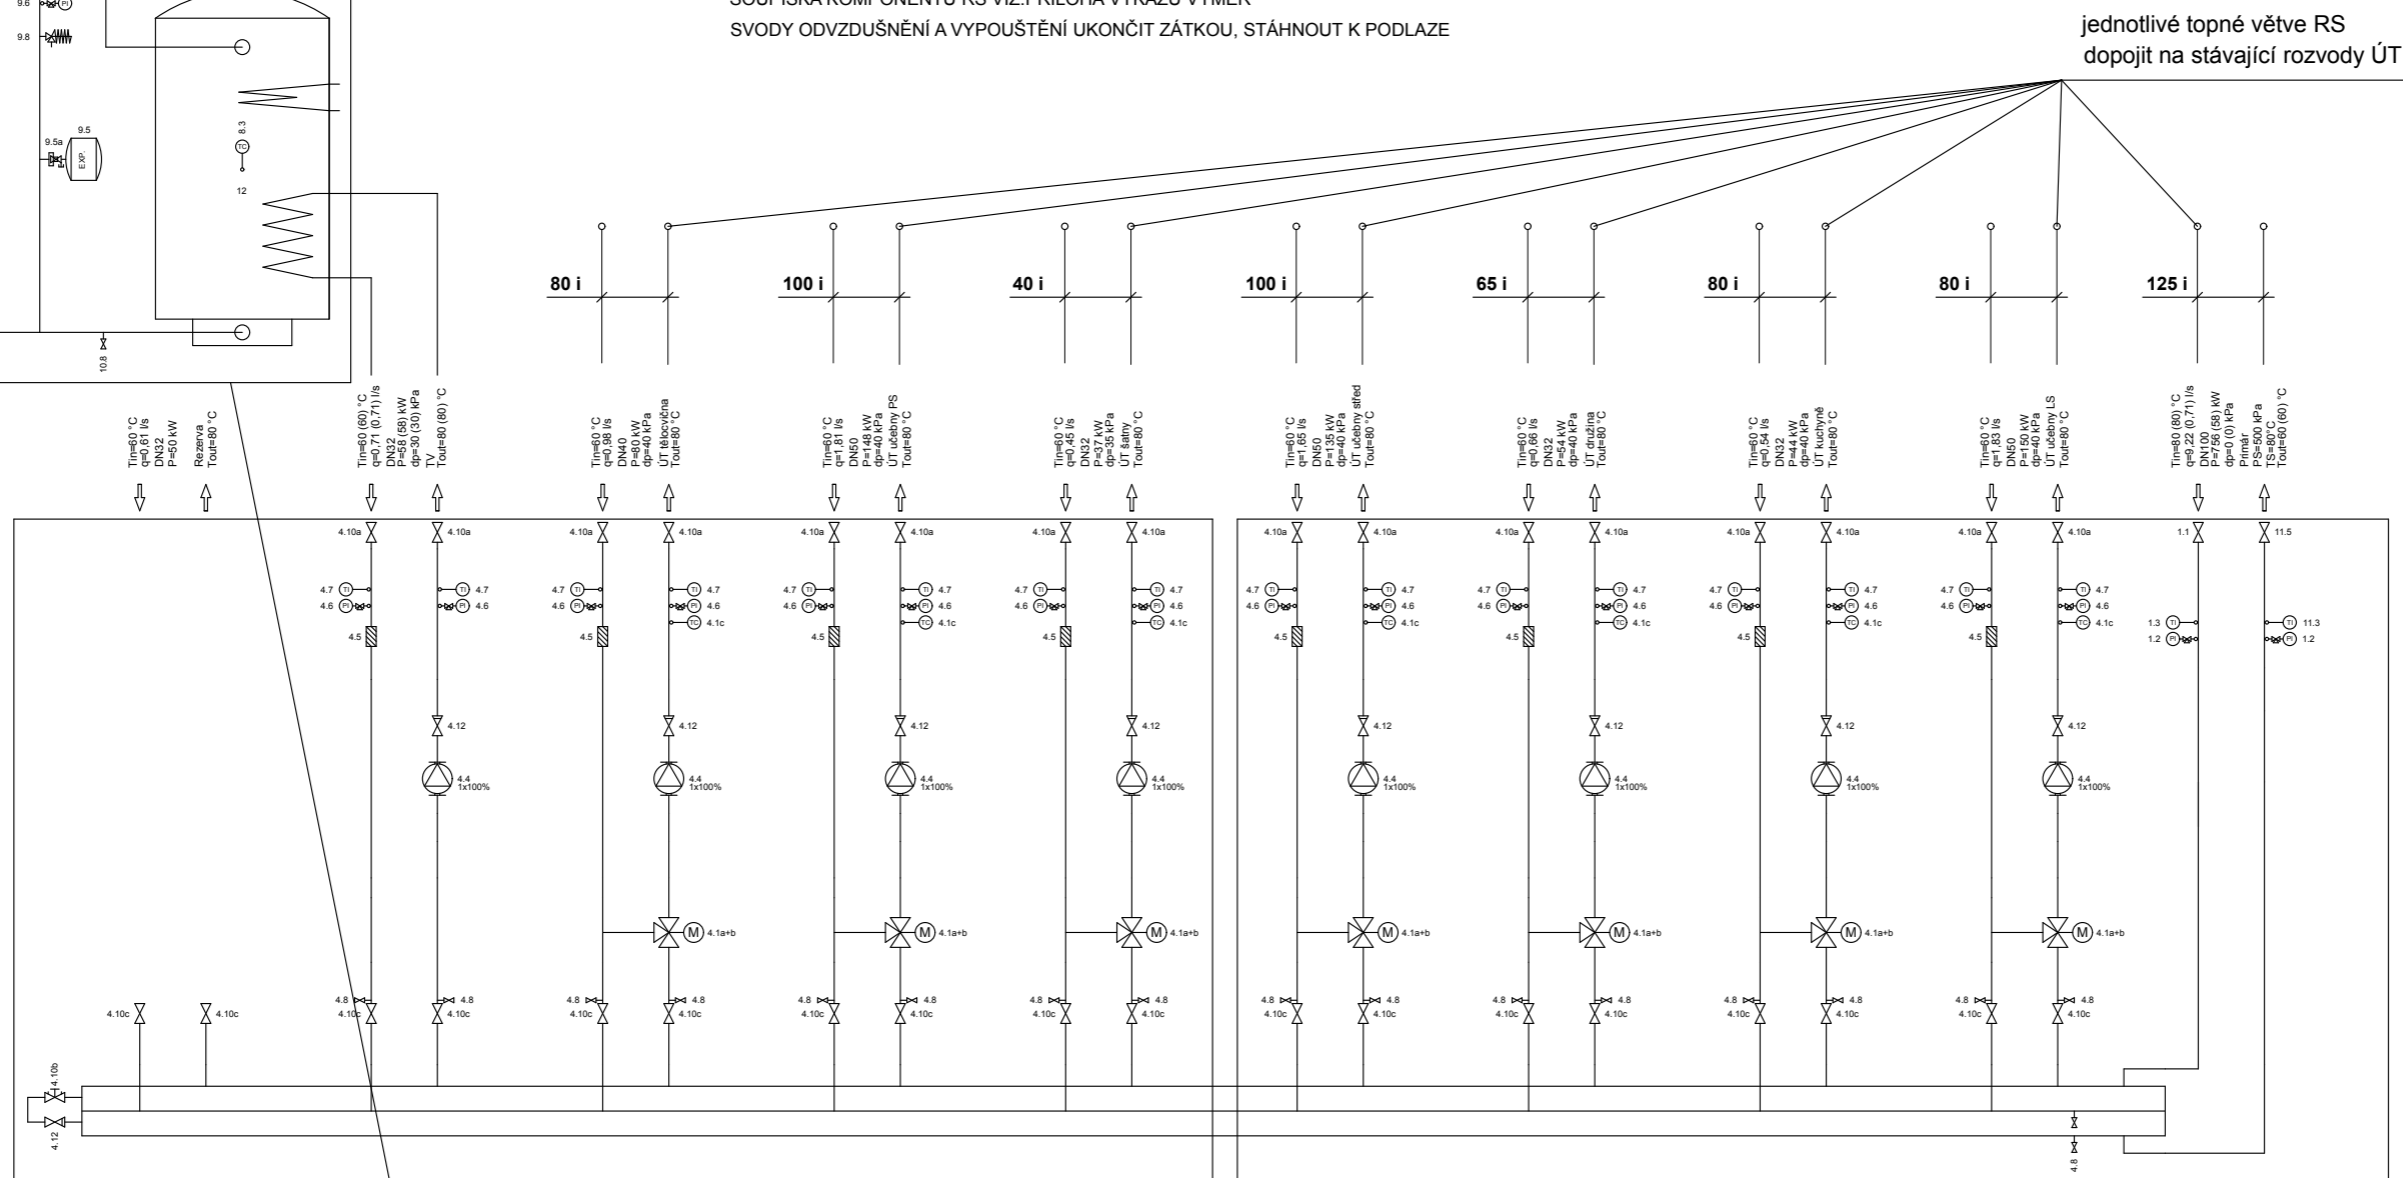

3

2

1

PROJEKTANT	KONTRLOLOVAL	VYPRACOVAL	<div></div> <div>Hynek Charvát THERMOINSTAL</div> <div>Projekce vytápění www.thermoinstal.kvalitne.cz</div> <div>Motýlil 34, 326 00 Píseň tel./fax: 377 241 463</div>			
H. Charvát	H. Charvát	H. Charvát				
OBEC, MÍSTO: Město Tachov, Hornická 1695, 347 01 Tachov			DRUH PD		DRS	
INVESTOR:			ČÍSLO ZAKÁZKY		-	
AKCE:	REGULACE TOPNÝCH SOUSTAV OBJEKTŮ MĚSTA TACHOV		FORMÁTY A4		4	
			DATUM		03/2018	
			MĚŘITKO		-	
OBSAH:	ZŠ Hornická hl. budova Schéma zapojení strojovny vytápění		Č.KOPIE		DÍL	Č. PŘÍLOHY
						4.