SKLONOVÉ POMĚRY:

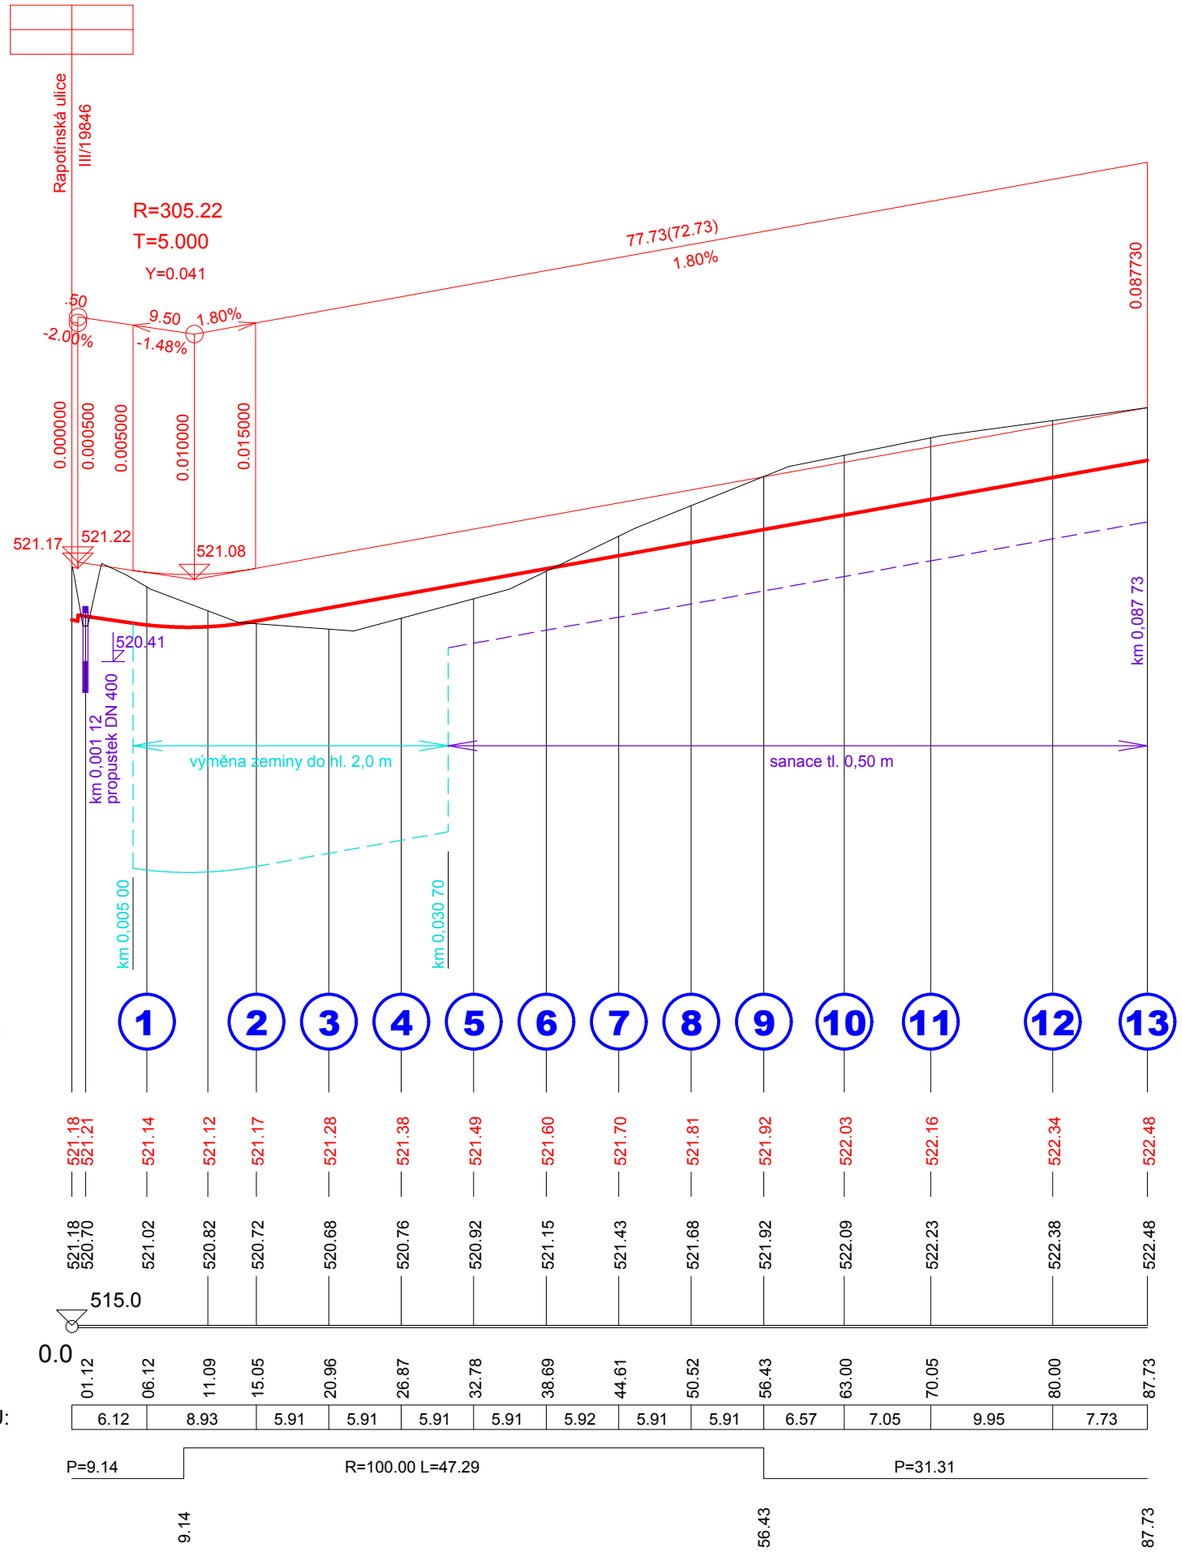

MĚŘÍTKA:
1: 500., 1: 50.

OZNAČENÍ PŘÍČ. ŘEZŮ:

KÓTY NIVELETY:

KÓTY TERÉNU:

SROVNÁVACÍ ROVINA:

STANIČENÍ:

VZDÁLENOST PŘ. ŘEZŮ:

SMĚROVÉ POMĚRY:

Nedvěd s.r.o.
PROJEKT PLZEŇ, PROJEKTOVÁ KANCELÁŘ

KOTEROVSKÁ 177, 326 00 PLZEŇ

	VED.PROJEKTU	ODP.PROJEKTANT	PROJEKTANT
	Ing. Václav LACYK	Ing. Karel NEDVĚD	Věra PEJŘIMOVSKÁ
KRAJ:	PLZEŇSKÝ	OBEC. ÚŘAD:	TACHOV
OBJEDNATEL:	MĚSTO TACHOV		

RAZÍTKO
Nedvěd s.r.o.
PROJEKT PLZEŇ
326 00 PLZEŇ, Koterovská 177
tel.: 377 483 321-9, www.dprojekt.cz
IČ 26388791, DIČ CZ26388791

TACHOV, REGENERACE SÍDLIŠTĚ RAPOTÍN
PARKOVIŠTĚ JIH
D.1. SO 101 Parkoviště, TÚ

PODÉLNÝ PROFIL PARKOVIŠTĚ

SOUBOR	D.1.3._podélný.dwg
DATUM	08/2019
STUPEŇ	PDPS
ZMĚNA Č.	
MĚŘÍTKO	1 : 500/50
PŘÍLOHA / PARÉ	**D.1.3.**