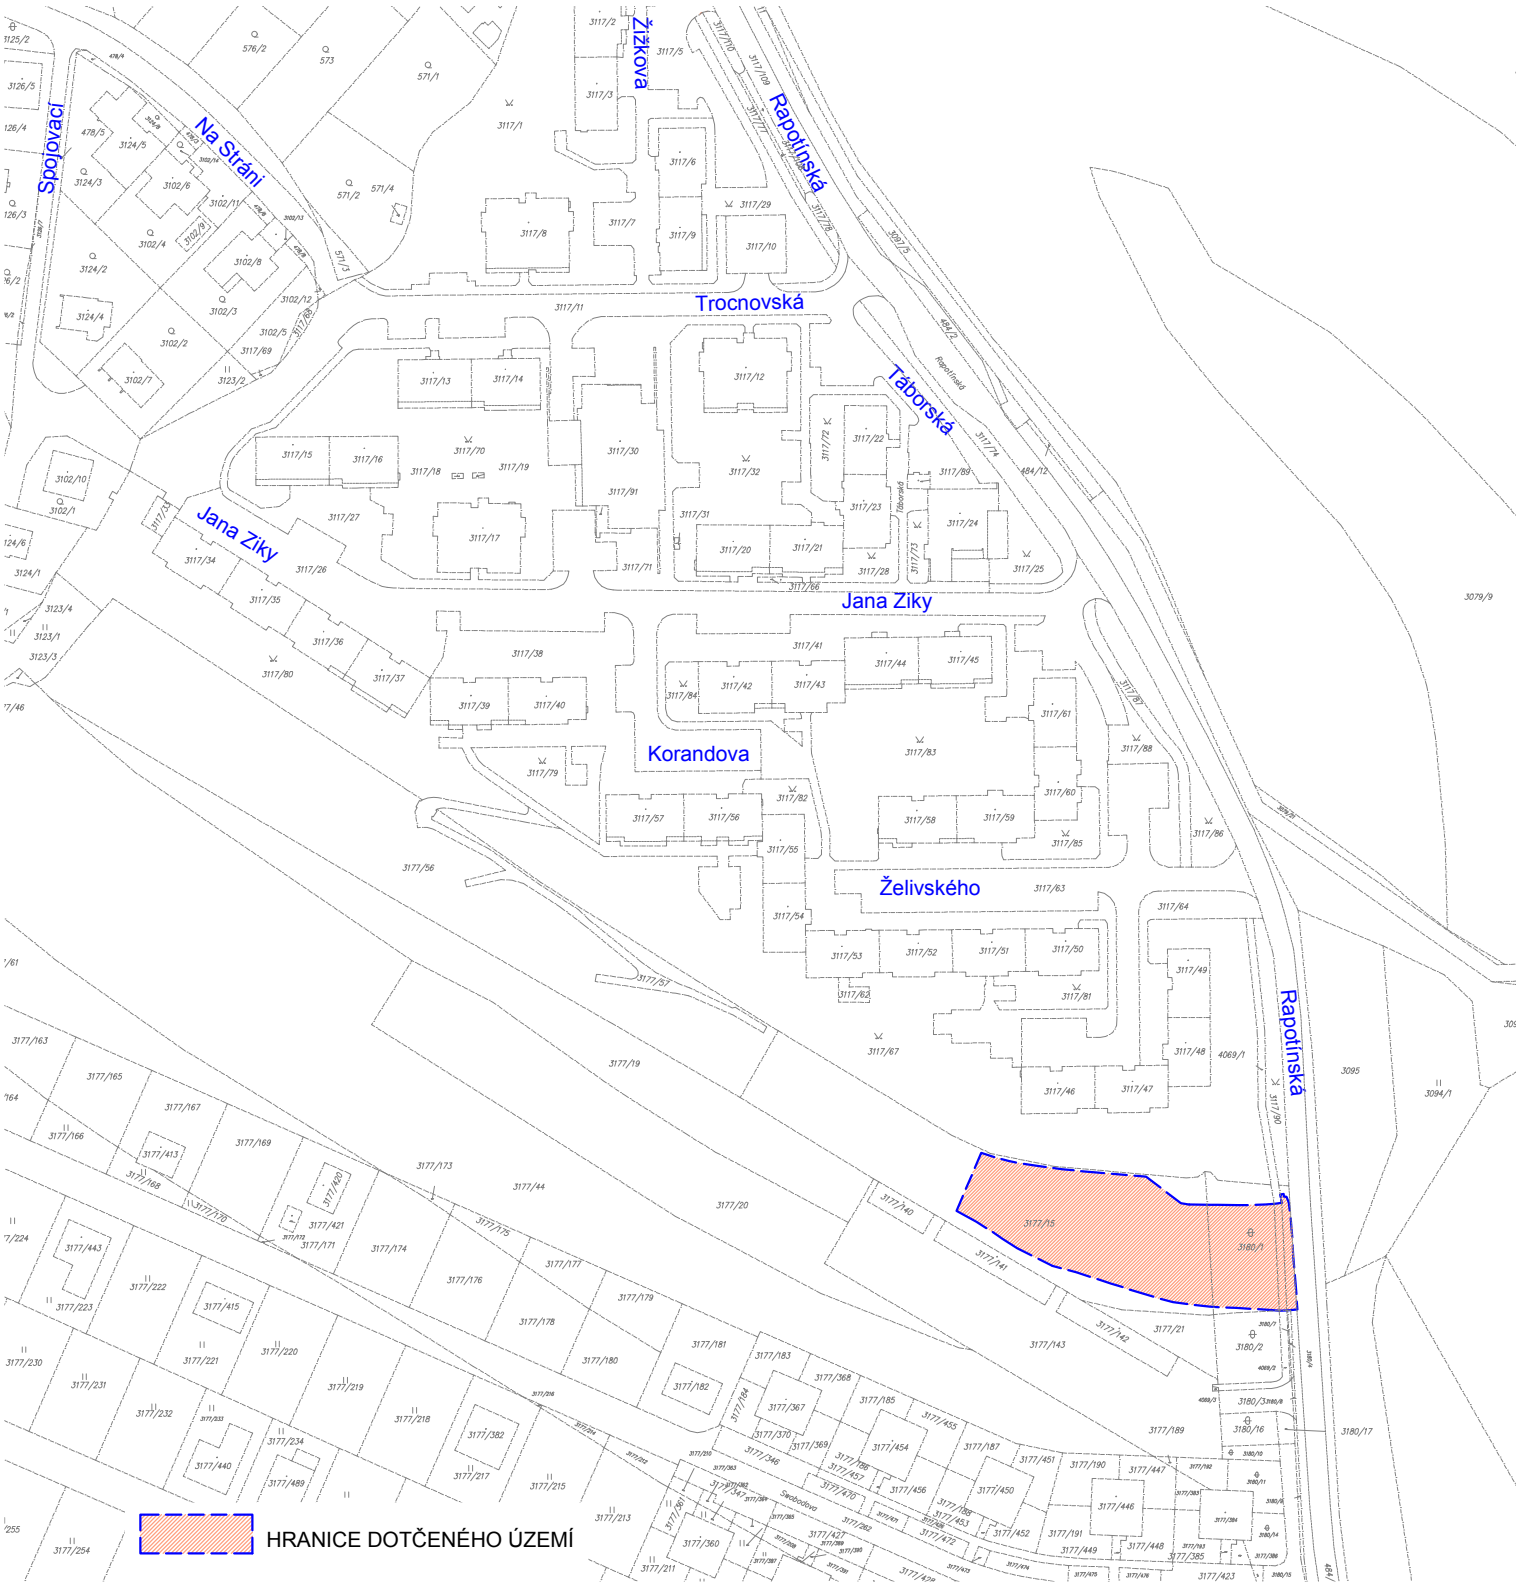

Nedvěd s.r.o.
PROJEKT PLZEŇ, PROJEKTOVÁ KANCELÁŘ

KOTEROVSKÁ 177, 326 00 PLZEŇ

VED.PROJEKTANT	VED.PROJEKTU	ODP.PROJEKTANT	PROJEKTANT
	Ing. Václav LACYK	Ing. Karel NEDVĚD	Věra PEJŘIMOVSKÁ
KRAJ:	PLZEŇSKÝ	OBEC. ÚŘAD:	TACHOV
OBJEDNATEL:	MĚSTO TACHOV		

RAZÍTKO

Nedvěd s.r.o.
PROJEKT PLZEŇ
326 00 PLZEŇ, Koterovská 177
tel.: 377 483 321-9
IČO 26388791, DIČ CZ26388791

TACHOV, REGENERACE SÍDLIŠTĚ RAPOTÍN PARKOVIŠTĚ JIH

C. SITUAČNÍ VÝKRESY

SITUAČNÍ VÝKRES ŠIRŠÍCH VZTAHŮ

SOUBOR	C.1._širší vztahy.dwg
DATUM	08/2019
STUPEŇ	PDPS
ZMĚNA Č.	
MĚŘÍTKO	1 : 2000
PŘÍLOHA / PARÉ	**C.1.**