





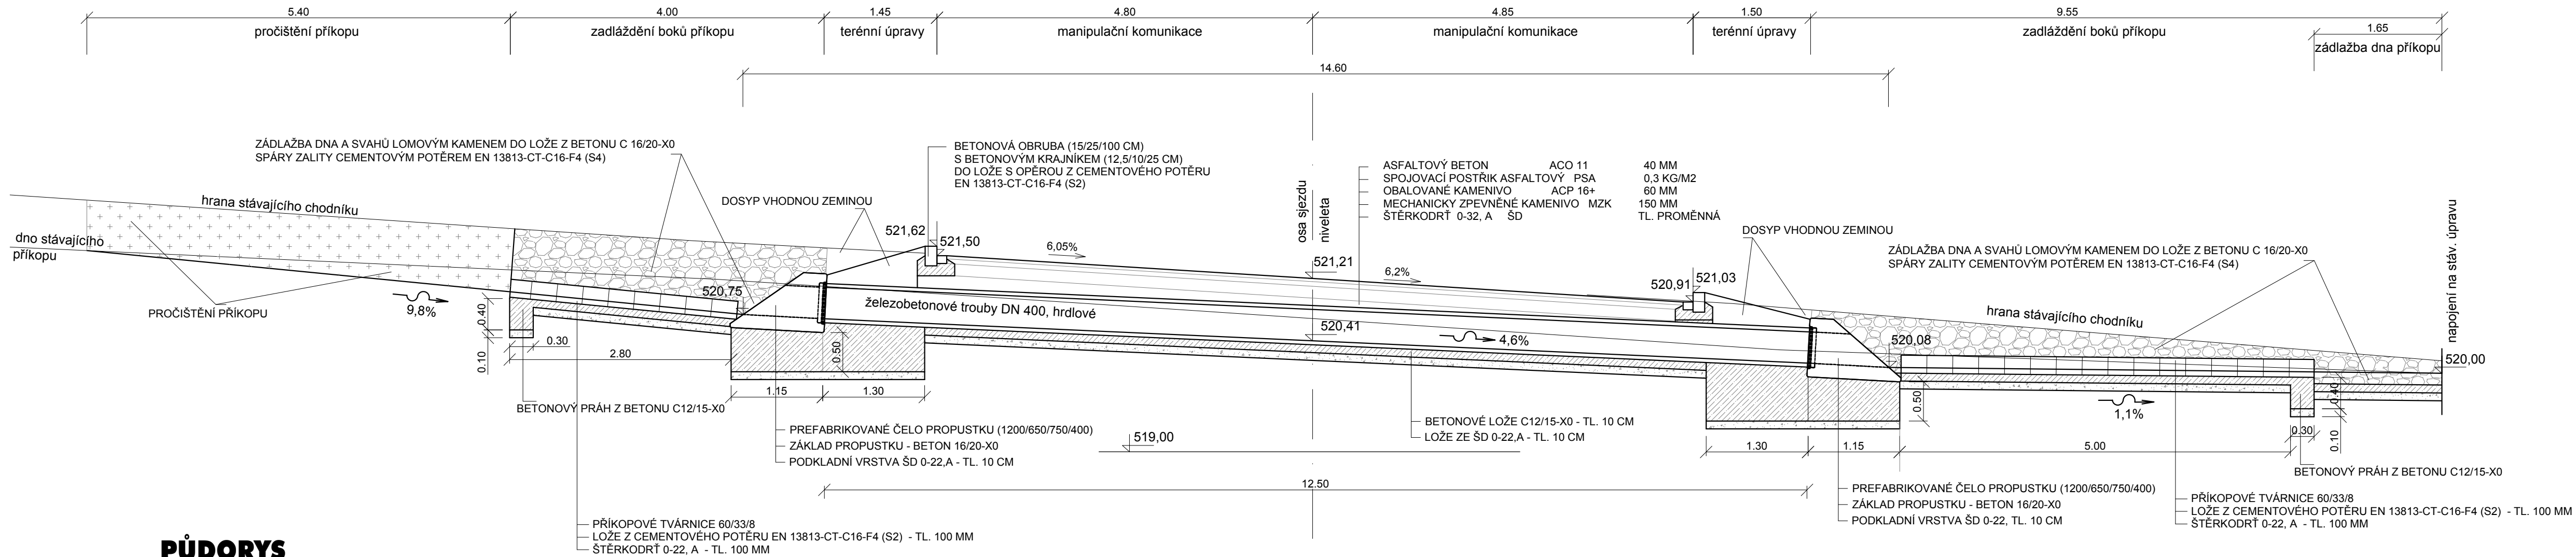


ŘEZ

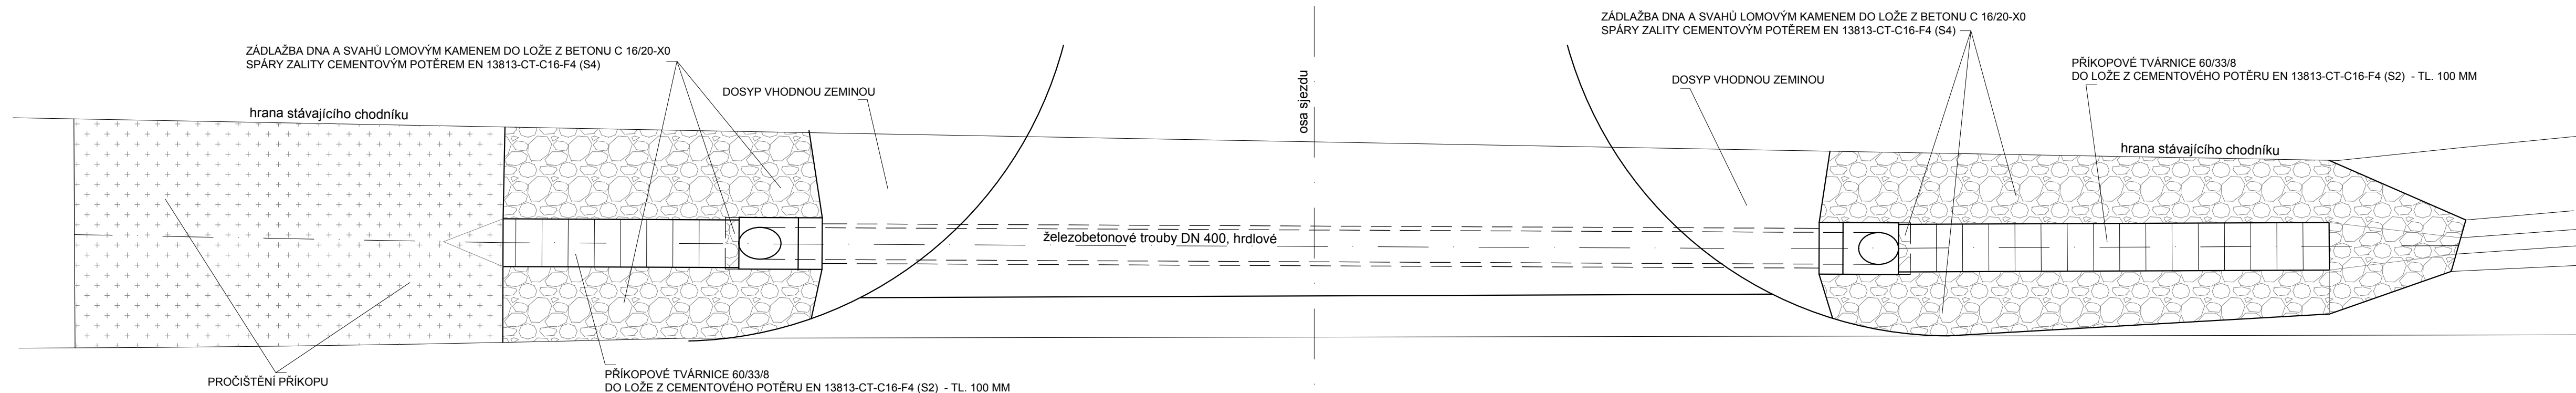

PŮDORYS



| | | | |
|---|---|---|---|
|  Nedvěď s.r.o. D PROJEKT PLZEŇ , PROJEKTOVÁ KANCELÁŘ | | KOTEROVSKÁ 177, 326 00 PLZEŇ | |
| VED. PROJEKTU  Ing. Václav LACYK | ODP. PROJEKTANT  Ing. Karel NEDVĚD | PROJEKTANT  Věra PEJŘIMOVSKÁ | RAZÍTKO  Nedvěď s.r.o. D PROJEKT PLZEŇ 326 00 PLZEŇ, Koterovská 177 tel.: 377 483 321-9, www.dprojekt.cz IČ 26388791, DIČ CZ26388791 |
| KRAJ: | PLZEŇSKÝ | OBC. ÚŘAD: | TACHOV |
| OBJEDNATEL: | MĚSTO TACHOV | | |
| TACHOV, REGENERACE SÍDLIŠTĚ RAPOTÍN PARKOVIŠTĚ JIH D.1. SO 101 Parkoviště, TÚ | | | |
| TRUBNÍ PROPUSTEK DN 400 | | SOUBOR DATUM STUPEŇ ZMĚNA Č. | D.1.7. _propustek 08/2019 PDPS PŘÍLOHA / PARÉ D.1.7. |