



KONSTRUKCE SJEZDU

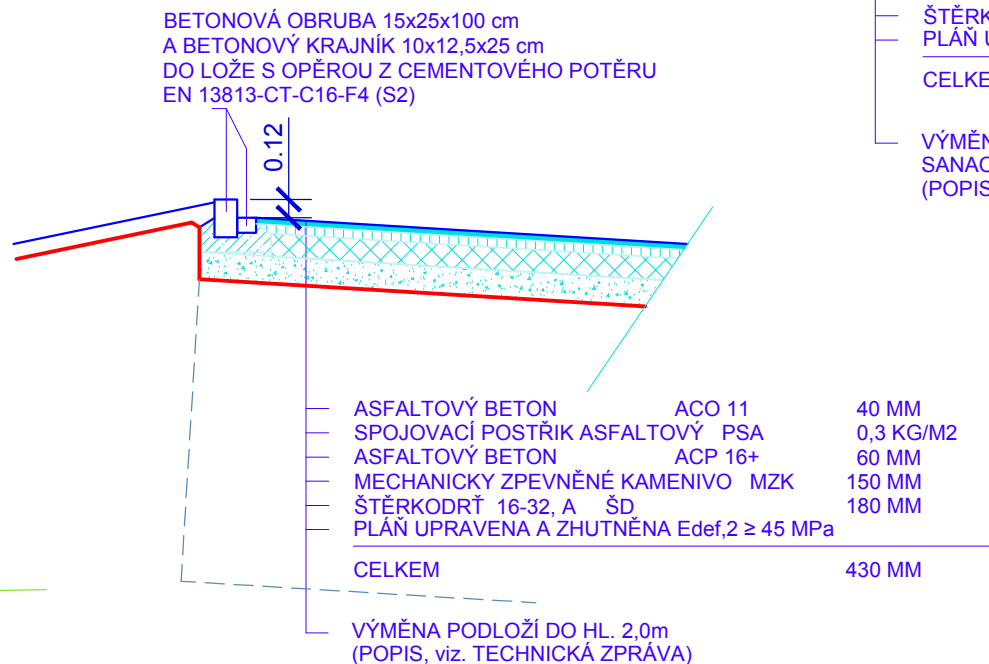

PARKOVACÍ DORAZ

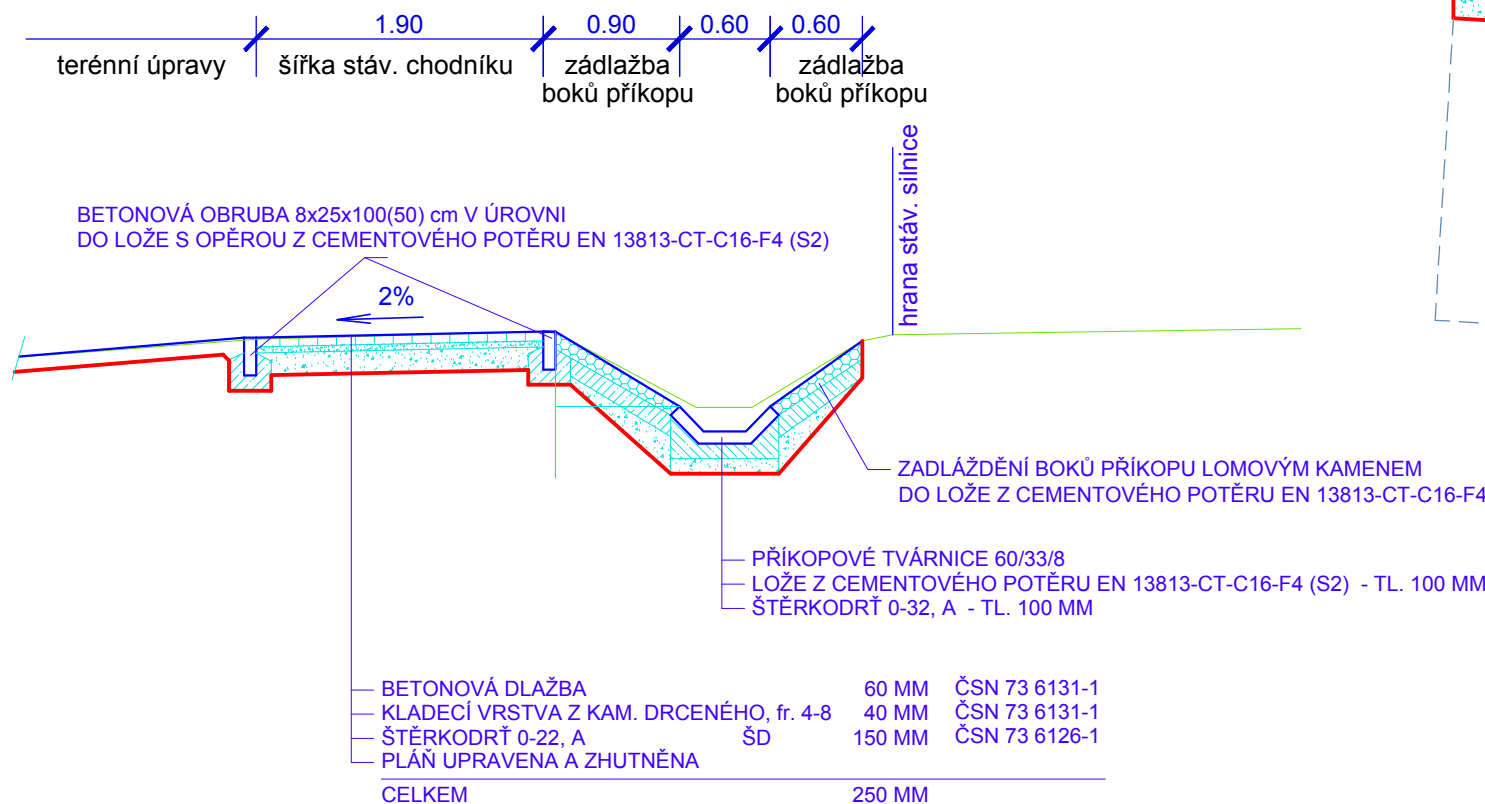

DPROJEKT PLZEŇ Nedvěd s.r.o. PROJEKTOVÁ KANCELÁŘ

KOTEROVSKÁ 177, 326 00 PLZEŇ

VED.PROJEKTU Ing. Václav LACYK	ODP.PROJEKTANT Ing. Karel NEDVĚD	PROJEKTANT Věra PEJŘIMOVSKÁ	RAZÍTKO D PROJEKT PLZEŇ Nedvěd s.r.o. 326 00 PLZEŇ, Koterovská 177 tel.: 377 483 321-9, www.dprojekt.cz IČ 26388791, DIČ CZ26388791
KRAJ: PLZEŇSKÝ	OBEC. ÚŘAD: TACHOV		
OBJEDNATEL: MĚSTO TACHOV			
TACHOV, REGENERACE SÍDLIŠTĚ RAPOTÍN PARKOVIŠTĚ JIH D.1. SO 101 Parkoviště, TÚ			SOUBOR D.1.4._vzoráky.dwg
			DATUM 08/2019
			STUPEŇ PDPS
			ZMĚNA Č.
			MĚŘITKO PŘÍLOHA / PARÉ
VZOROVÉ PŘÍČNÉ ŘEZY			1 : 50 D.1.4.