


## ŘEZ 1-1

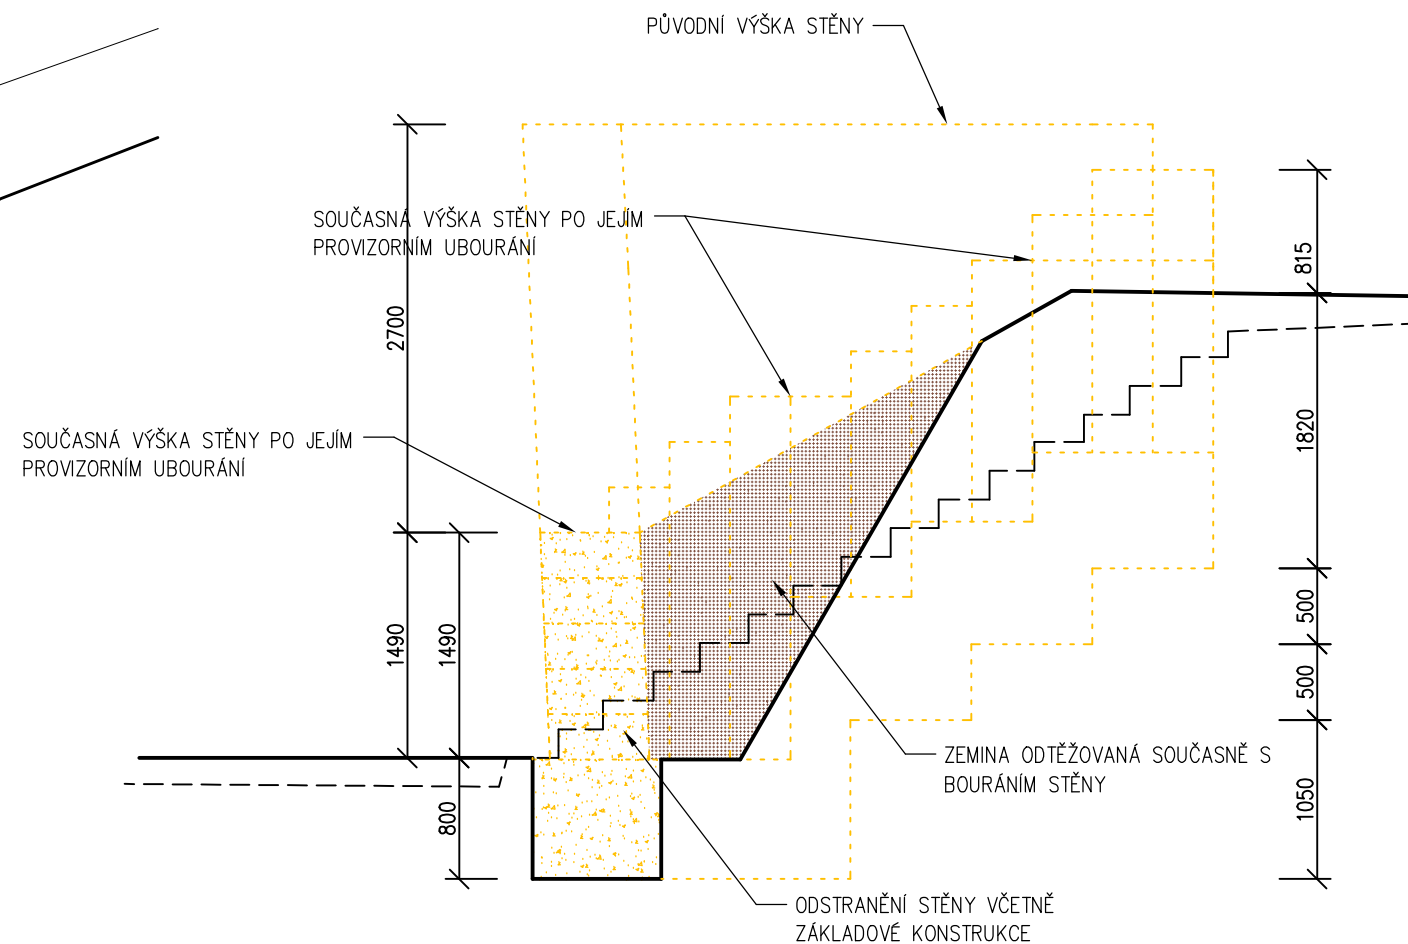

## POZNÁMKA:

DEMONTÁŽ BUDE PROBÍHAT POSTUPNÝM RUČNÍM ROZEBÍRÁNÍM SE SOUČASNÝM ODTĚŽOVÁNÍM SVAHU.  
POSTUP DEMONTÁŽE BUDE NA STAVBĚ ŘÍZEN POUČENOU ODPOVĚDNOU OSOBOU.

## LEGENDA

 BOURANÉ KONSTRUKCE

ODPOVĚDNÝ PROJEKTANT		VYPRACOVAL		<div>ING.MILOŠ VALÍČEK PROJEKTOVÁ ČINNOST VE VÝSTAVBĚ JEZERNÍ 1096, 347 01 TACHOV  TEL.606452386 IČ 65564618 MILOS.VALICEK@SEZNAM.CZ</div>			
ING. MILOŠ VALÍČEK		ING. MILOŠ VALÍČEK					
MÍSTO STAVBY	TACHOV			ÚČEL PD		DPS	
INVESTOR	MĚSTO TACHOV, HORNICKÁ 1695, TACHOV						
AKCE k.ú. TACHOV, p.p.č. 3620/22 OPĚRNÉ ZDI – TACHOV, JABLOŇOVÁ				DATUM		10/2019	
				ČÍS. ZAK.		15/19	
				FORMÁT		2 A4	
				MĚŘÍTKO		1:50	
OBJEKT	SO 01 – VLASTNÍ OBJEKT			VÝKRES ČÍSLO		PARÉ Č.	
ČÁST	D.1.1 – ARCHITEKTONICKO STAVEBNÍ ŘEŠENÍ			D.1.1.02			
OPĚRNÁ ZEĎ č.1 – BOURÁNÍ							