




PŮDORYS

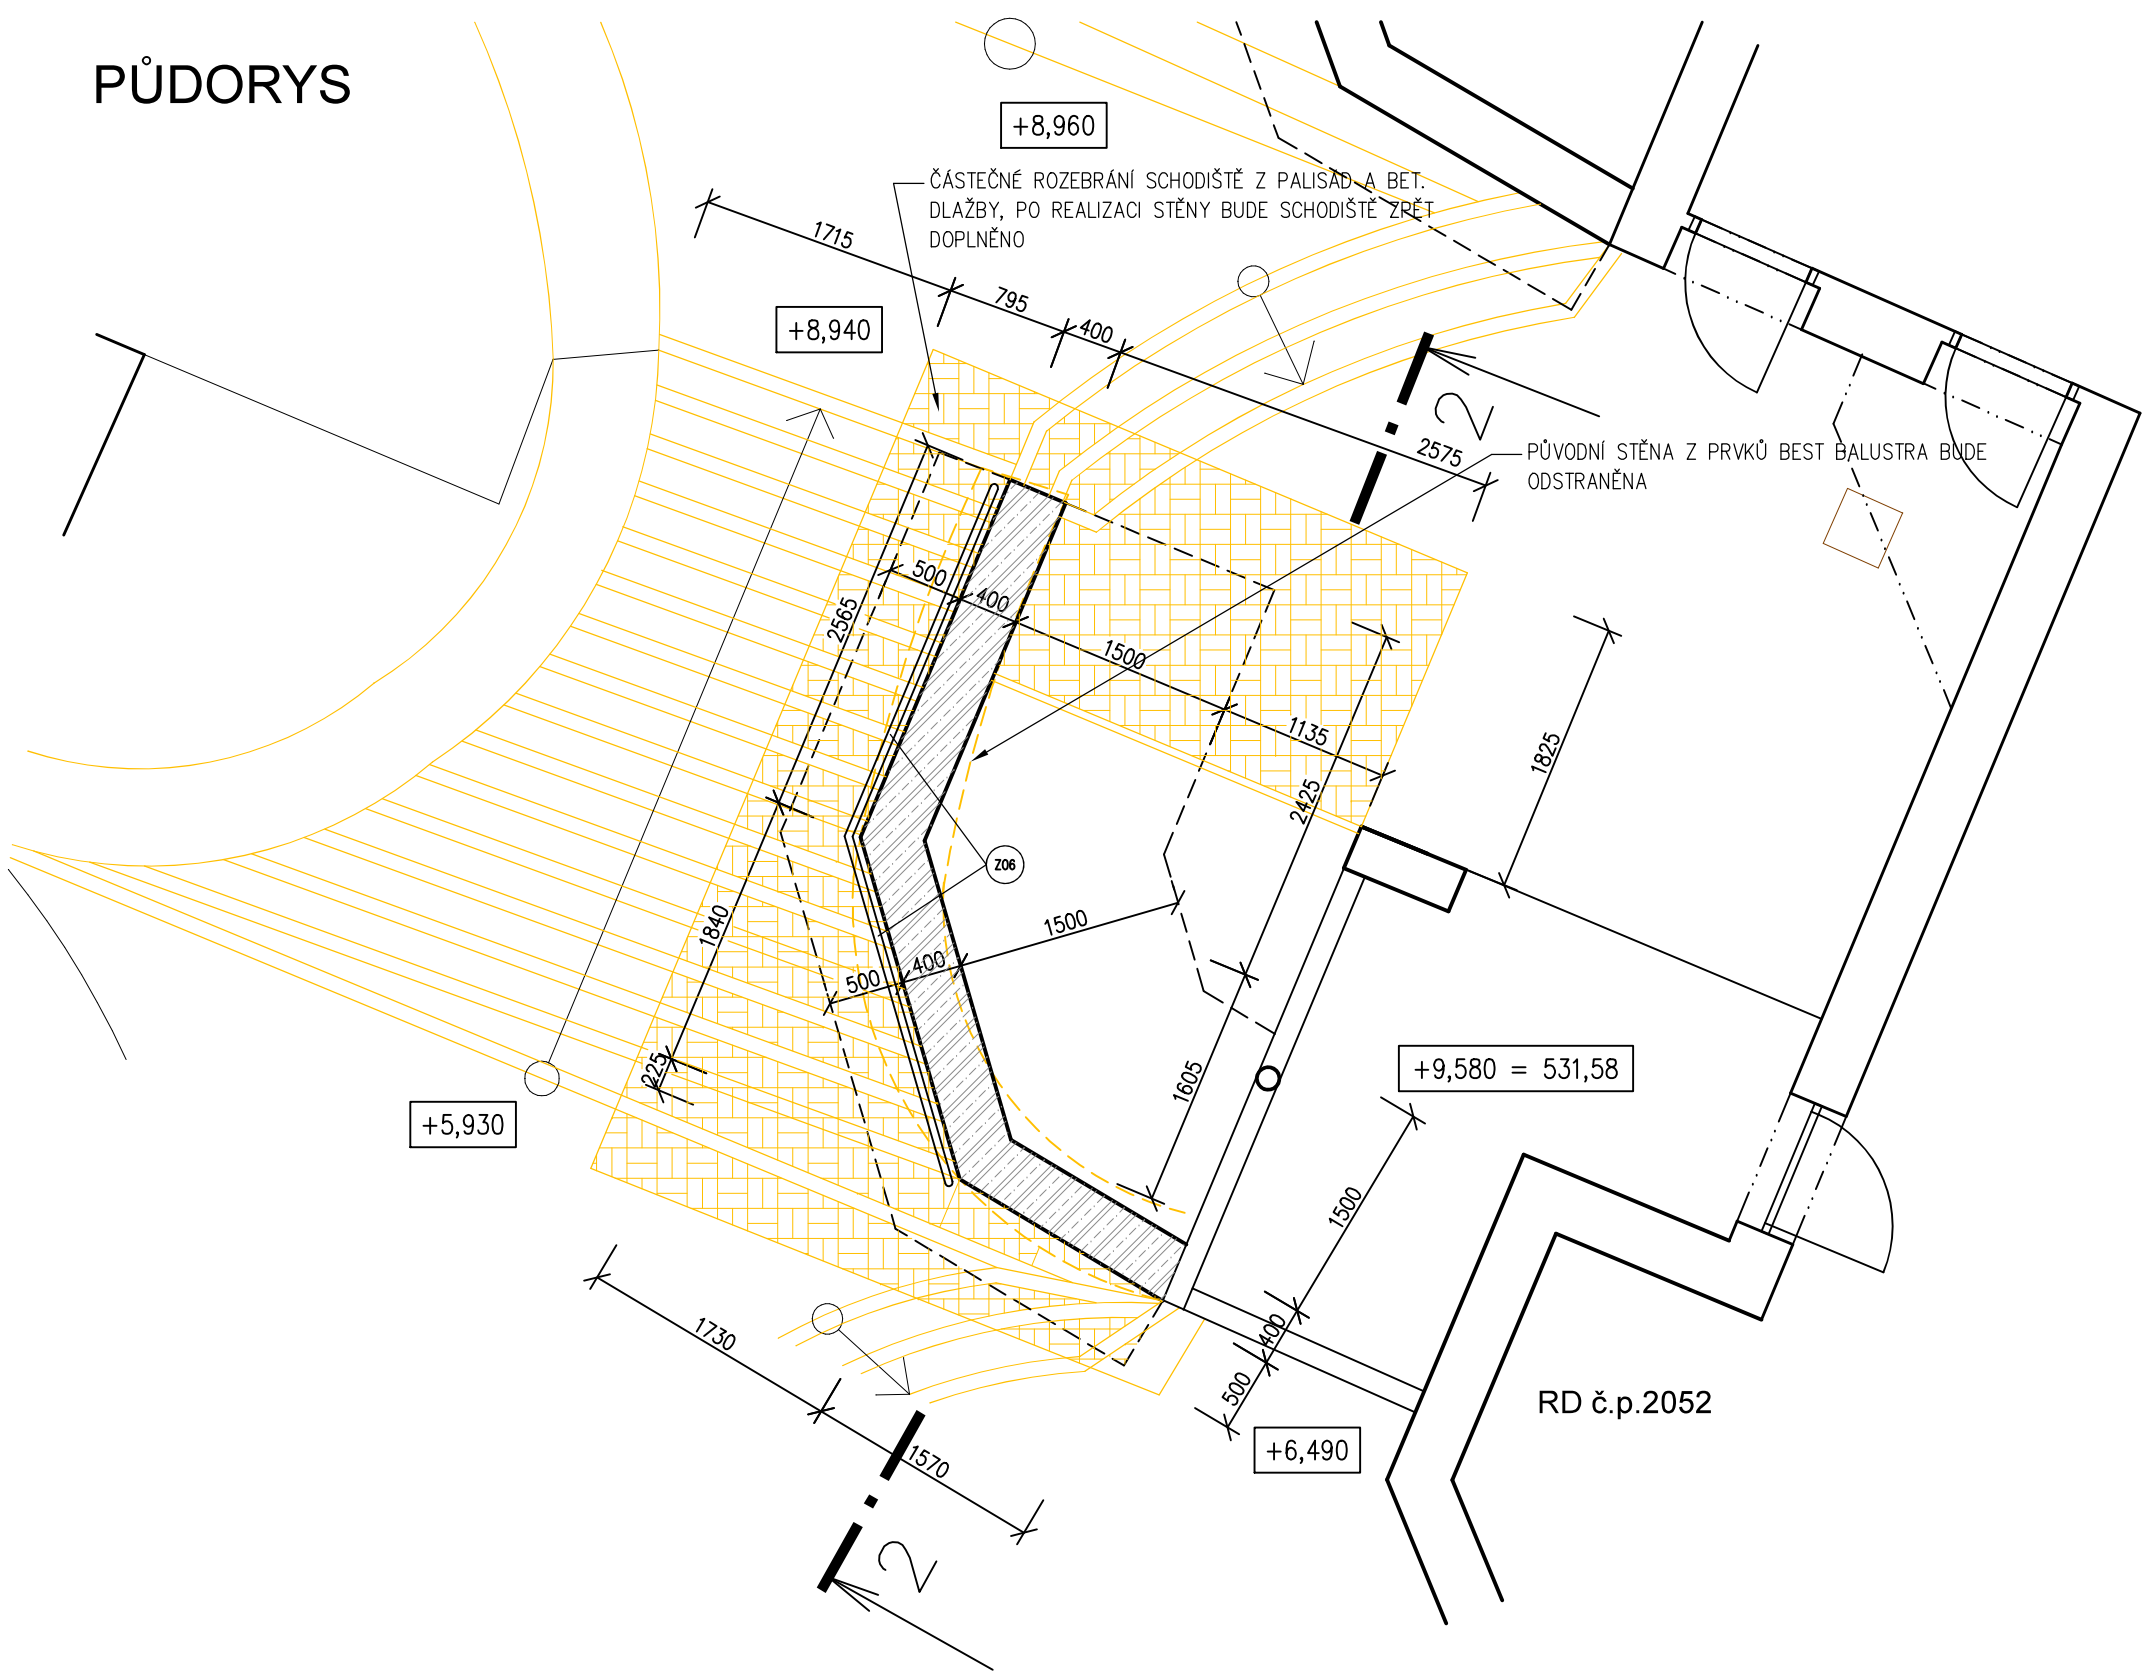


ZÁKLADY

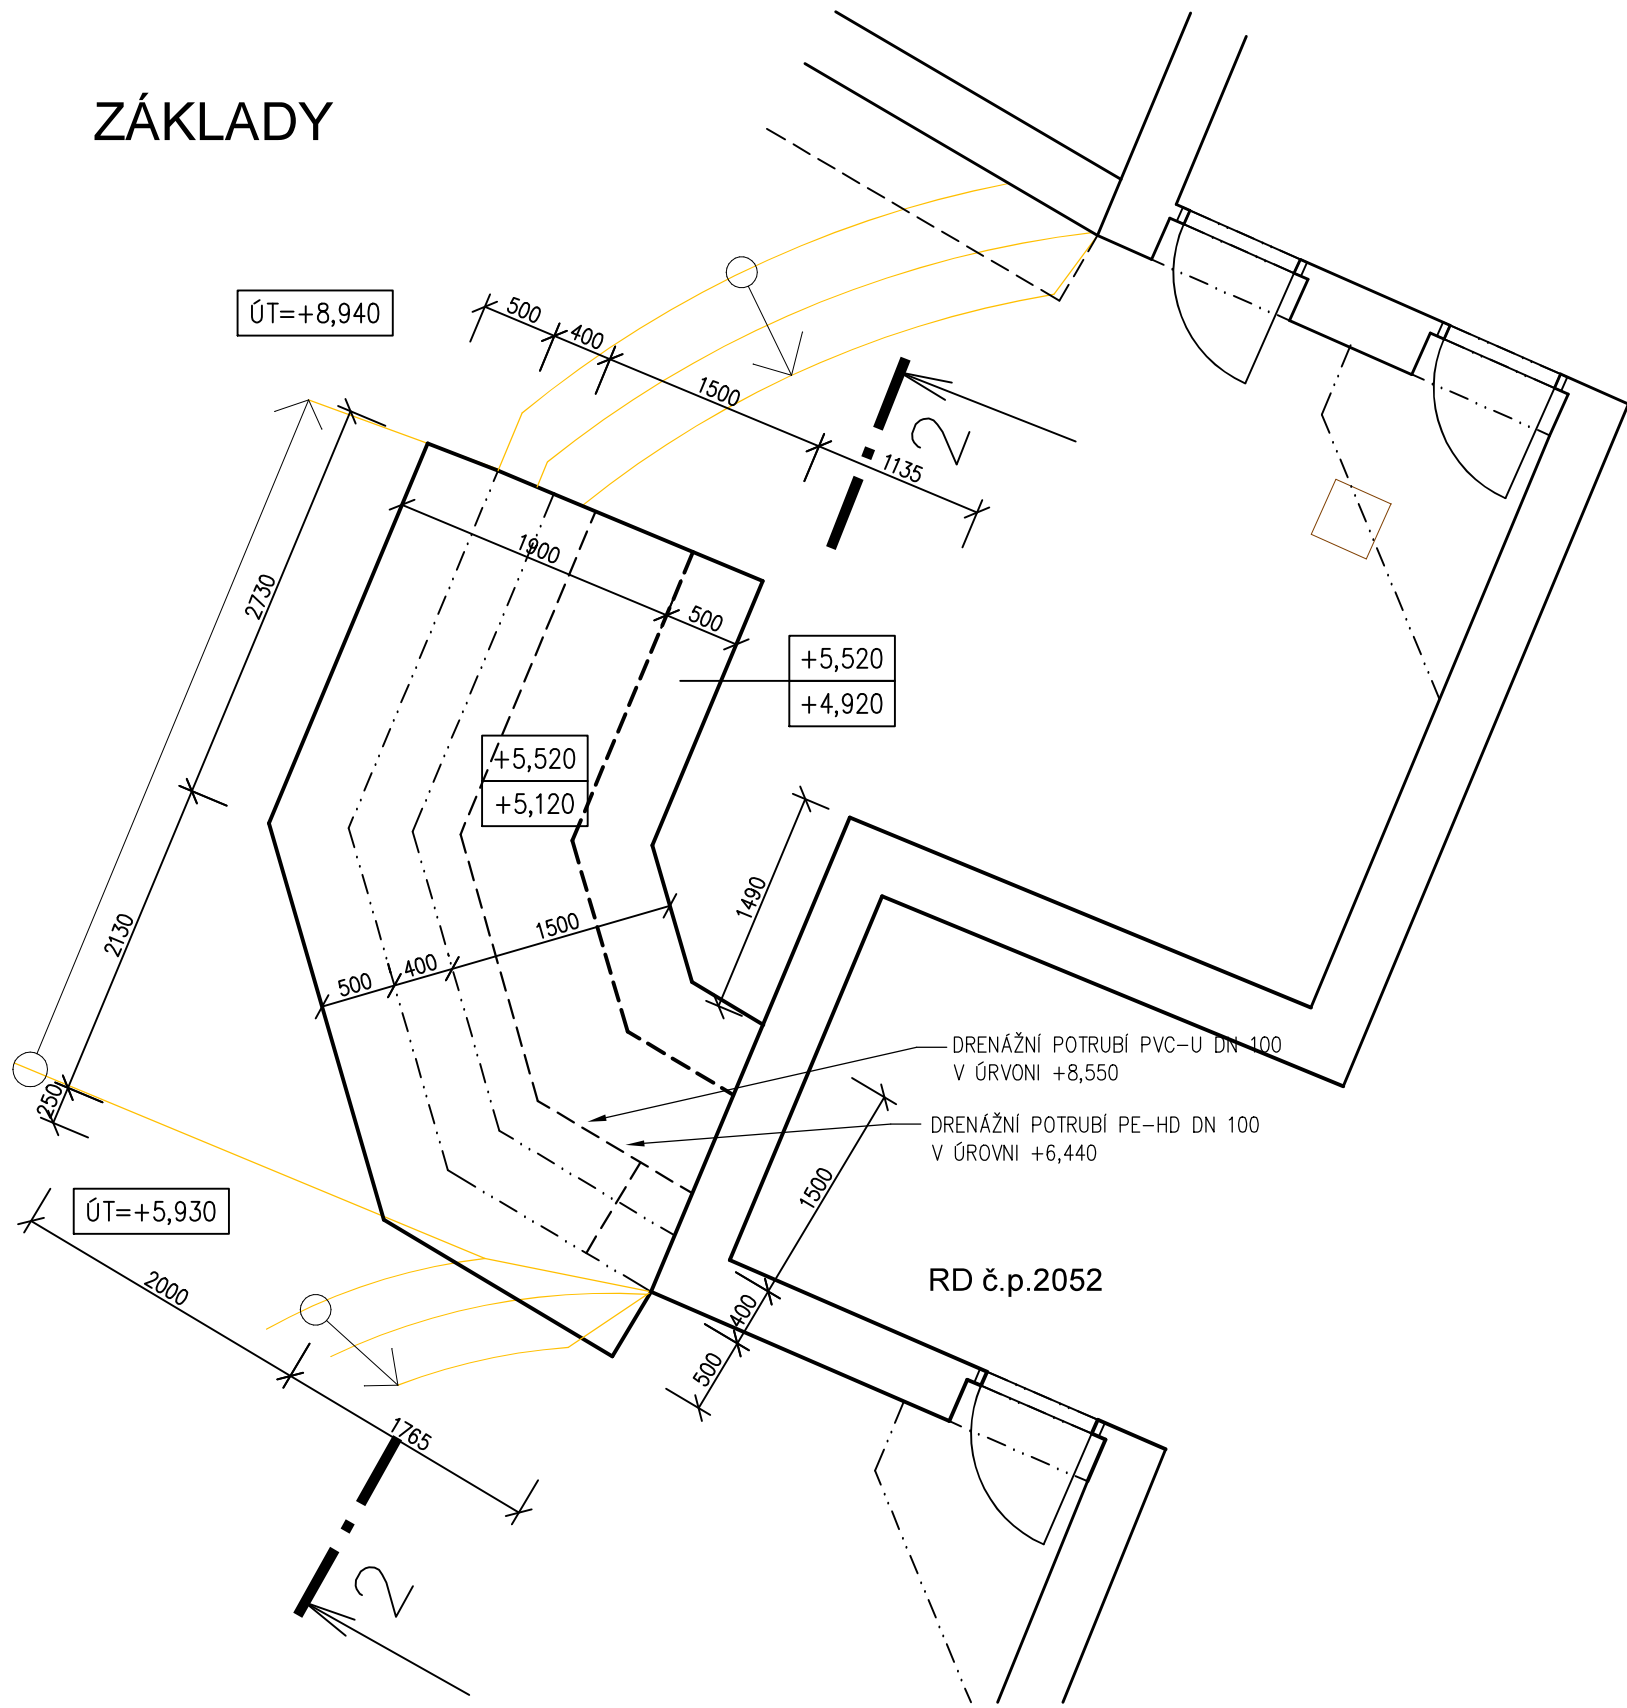

ŘEZ 2-2

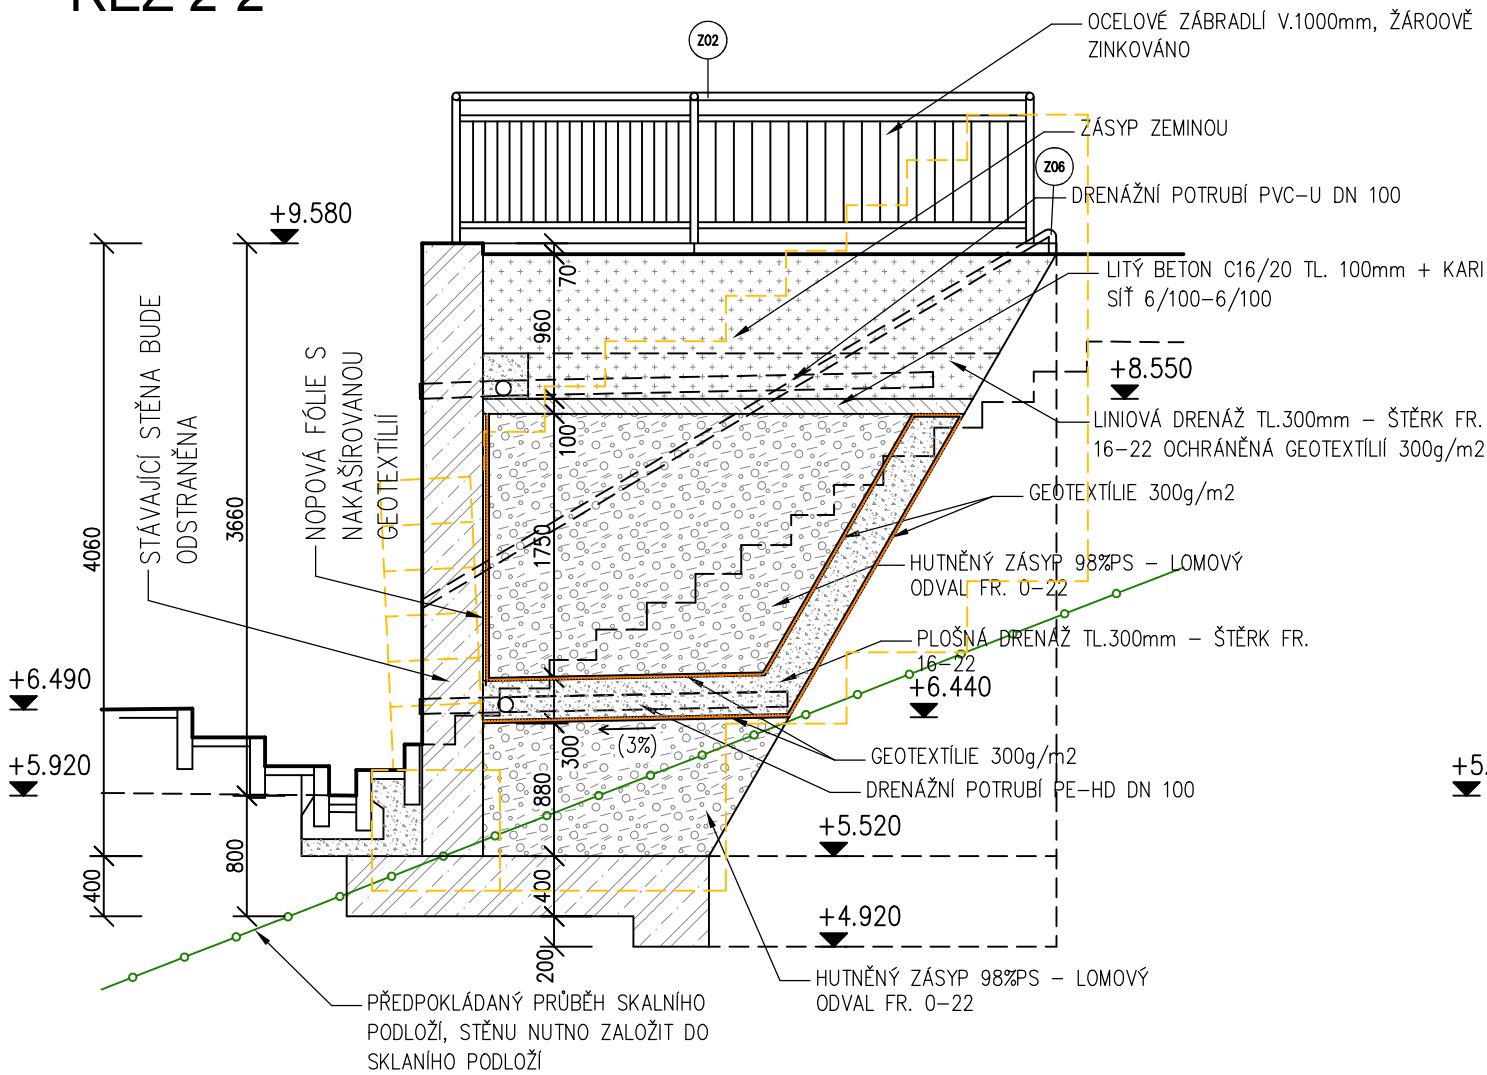

POHLED

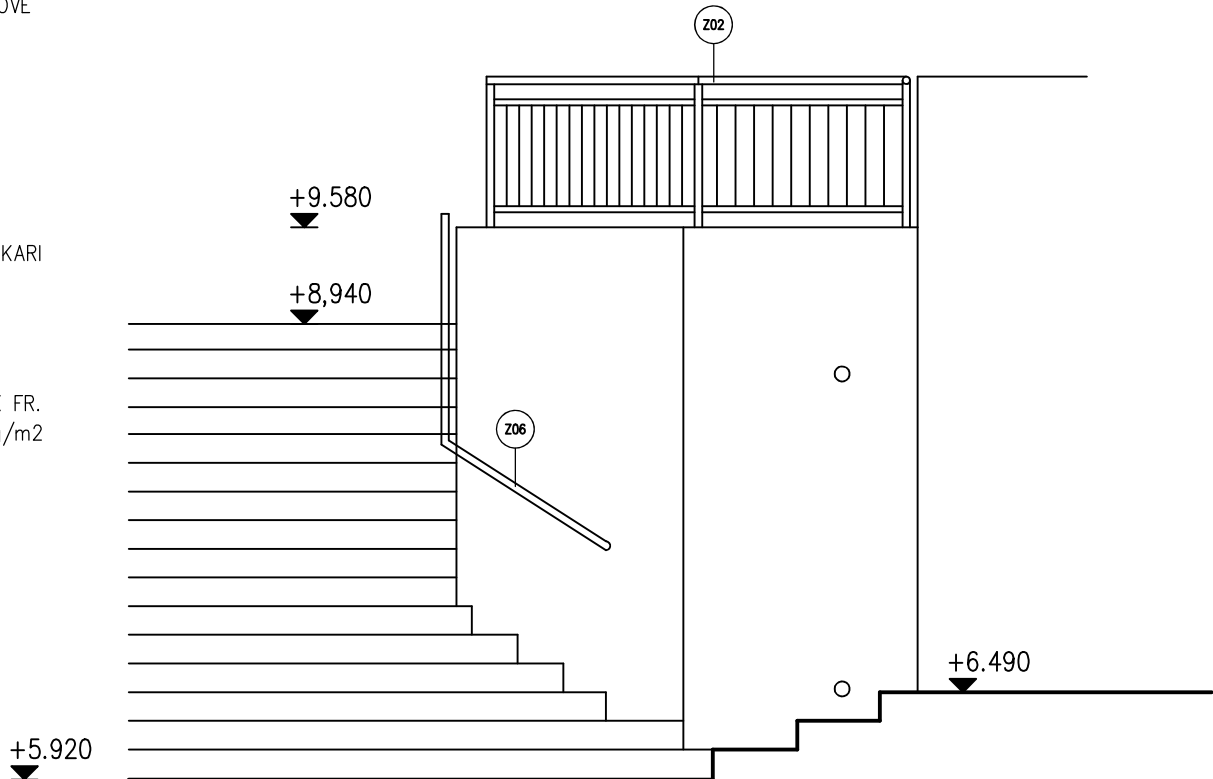

POZNÁMKA:

ZALOŽENÍ STĚNY JE BEZPODMÍNEČNĚ NUTNÉ PROVÉST VE SKALNÍM PODLOŽÍ

LEGENDA

- BETON C 30/37 XC2
- BETON C 16/20
- BETONOVÁ DLAŽBA KLASIKO TL. 60mm
- ŠTĚRK FRAKCE 16-22
- HUTNĚNÝ NÁSYP - LOMOVÝ ODVAL FR. 16-22

ODPOVĚDNÝ PROJEKTANT ING. MILOŠ VALÍČEK		VYPRACOVAL ING. MILOŠ VALÍČEK		<div>ING.MILOŠ VALÍČEK PROJEKTOVÁ ČINNOST VE VÝSTAVĚ JEZERNÍ 1096, 347 01 TACHOV TEL.606452386 IČ 65564618 MILOŠ.VALICEK@SEZNAM.CZ</div>	
MÍSTO STAVBY	TACHOV			ÚČEL PD	DPS
INVESTOR	MĚSTO TACHOV, HORNICKÁ 1695, TACHOV			DATUM	10/2019
AKCE	k.ú. TACHOV, p.p.č. 3620/22 OPĚRNÉ ZDI – TACHOV, JABLOŇOVÁ			ČÍS. ZAK.	15/19
				FORMÁT	6 A4
				MĚŘÍTKO	1:50
OBJEKT	SO 01 – VLASTNÍ OBJEKT			VÝKRES ČÍSLO	PARÉ Č.
ČÁST	D.1.1 – ARCHITEKTONICKO STAVEBNÍ ŘEŠENÍ			D.1.1.07	
OPĚRNÁ ZEĎ č.2					