
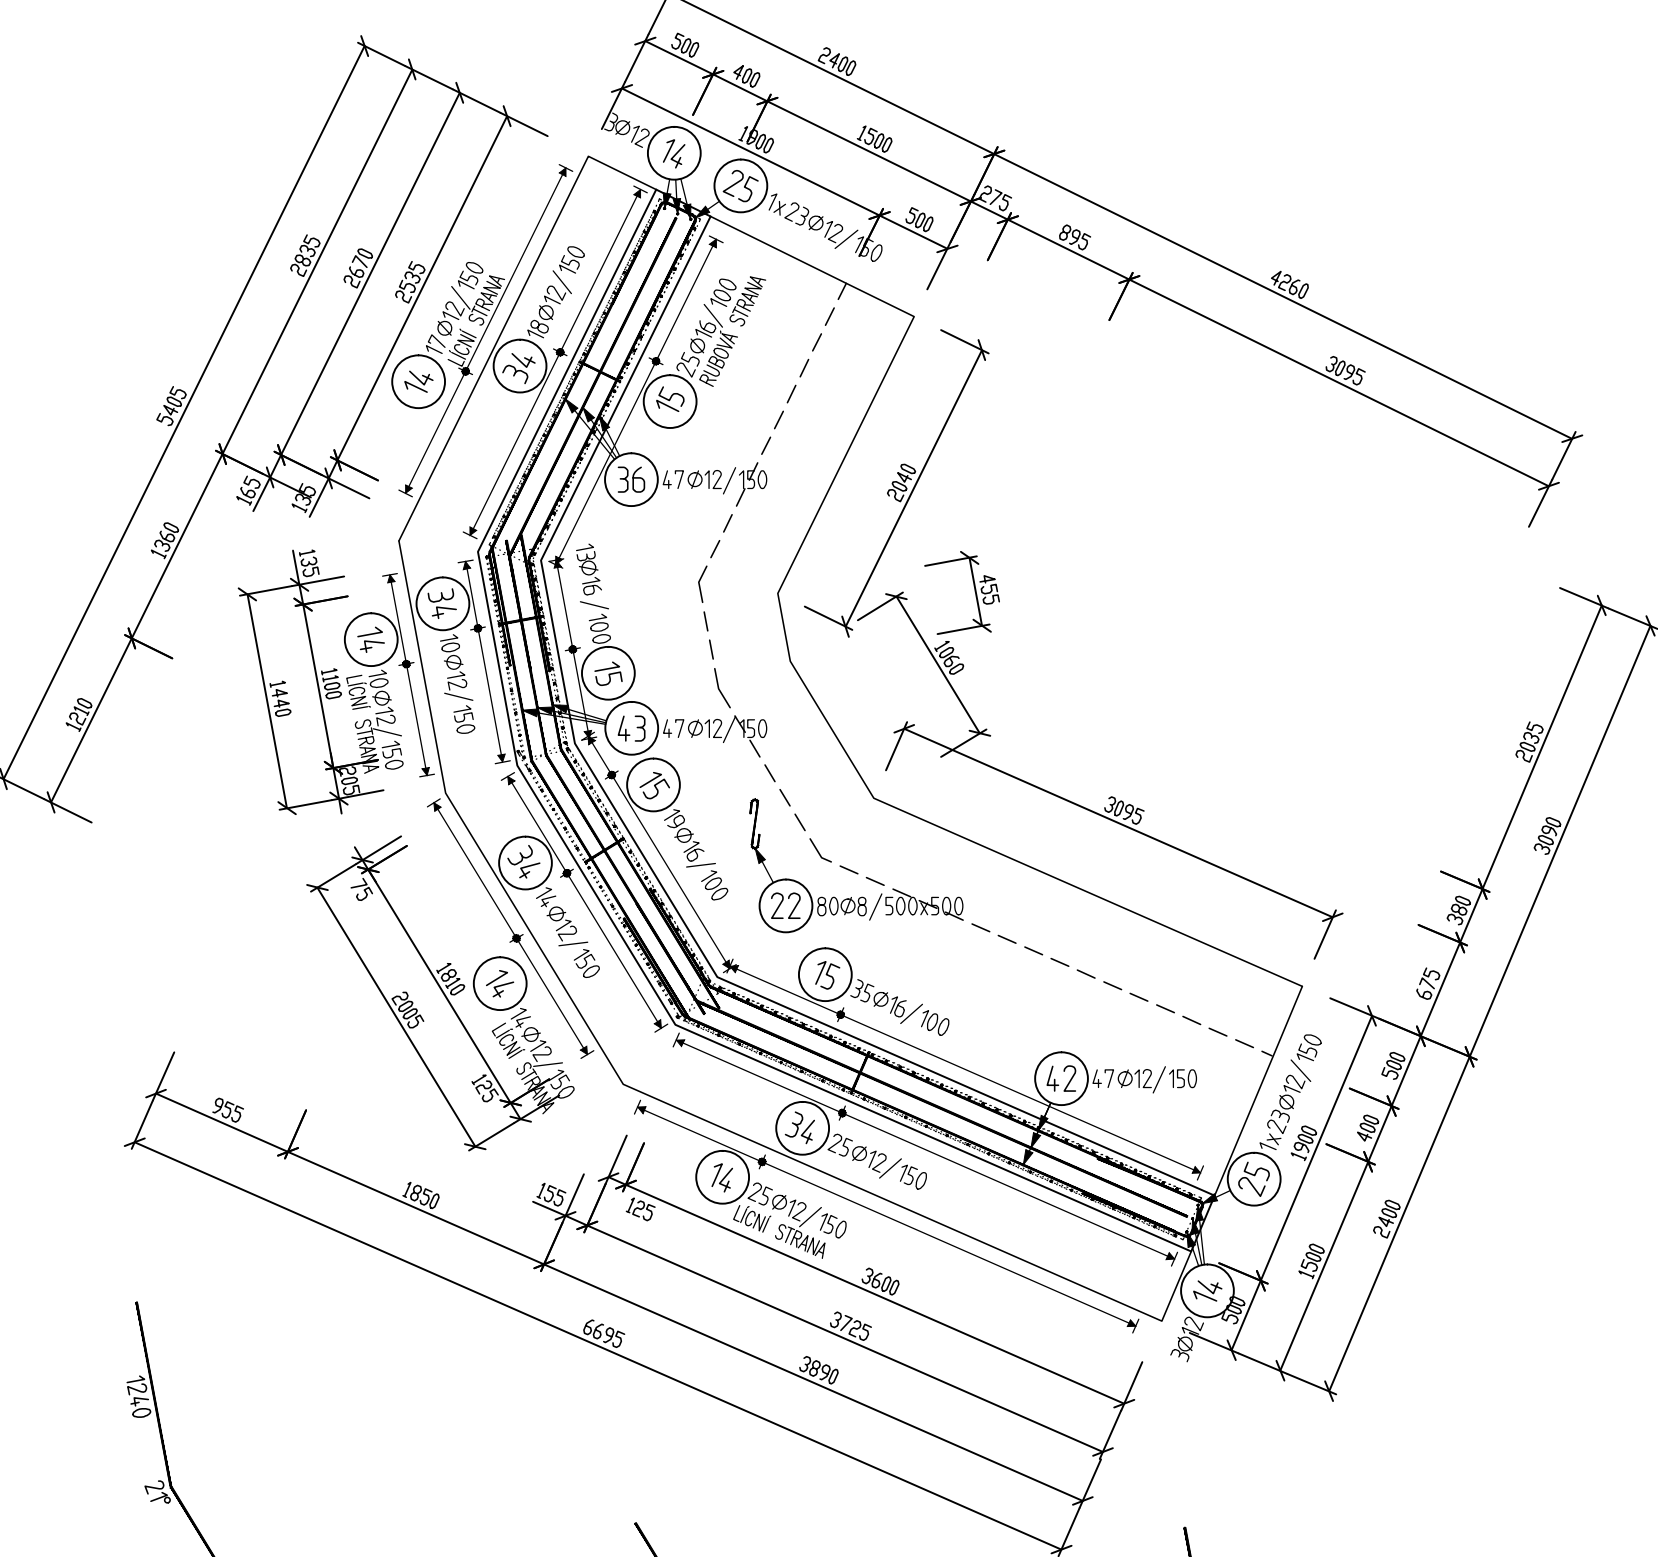


VÝZTUŽ OPĚRNÉ STĚNY Č.4 – HORNÍ ČÁST

VÝZTUŽ OPĚRNÉ STĚNY Č.4 – SPODNÍ ČÁST





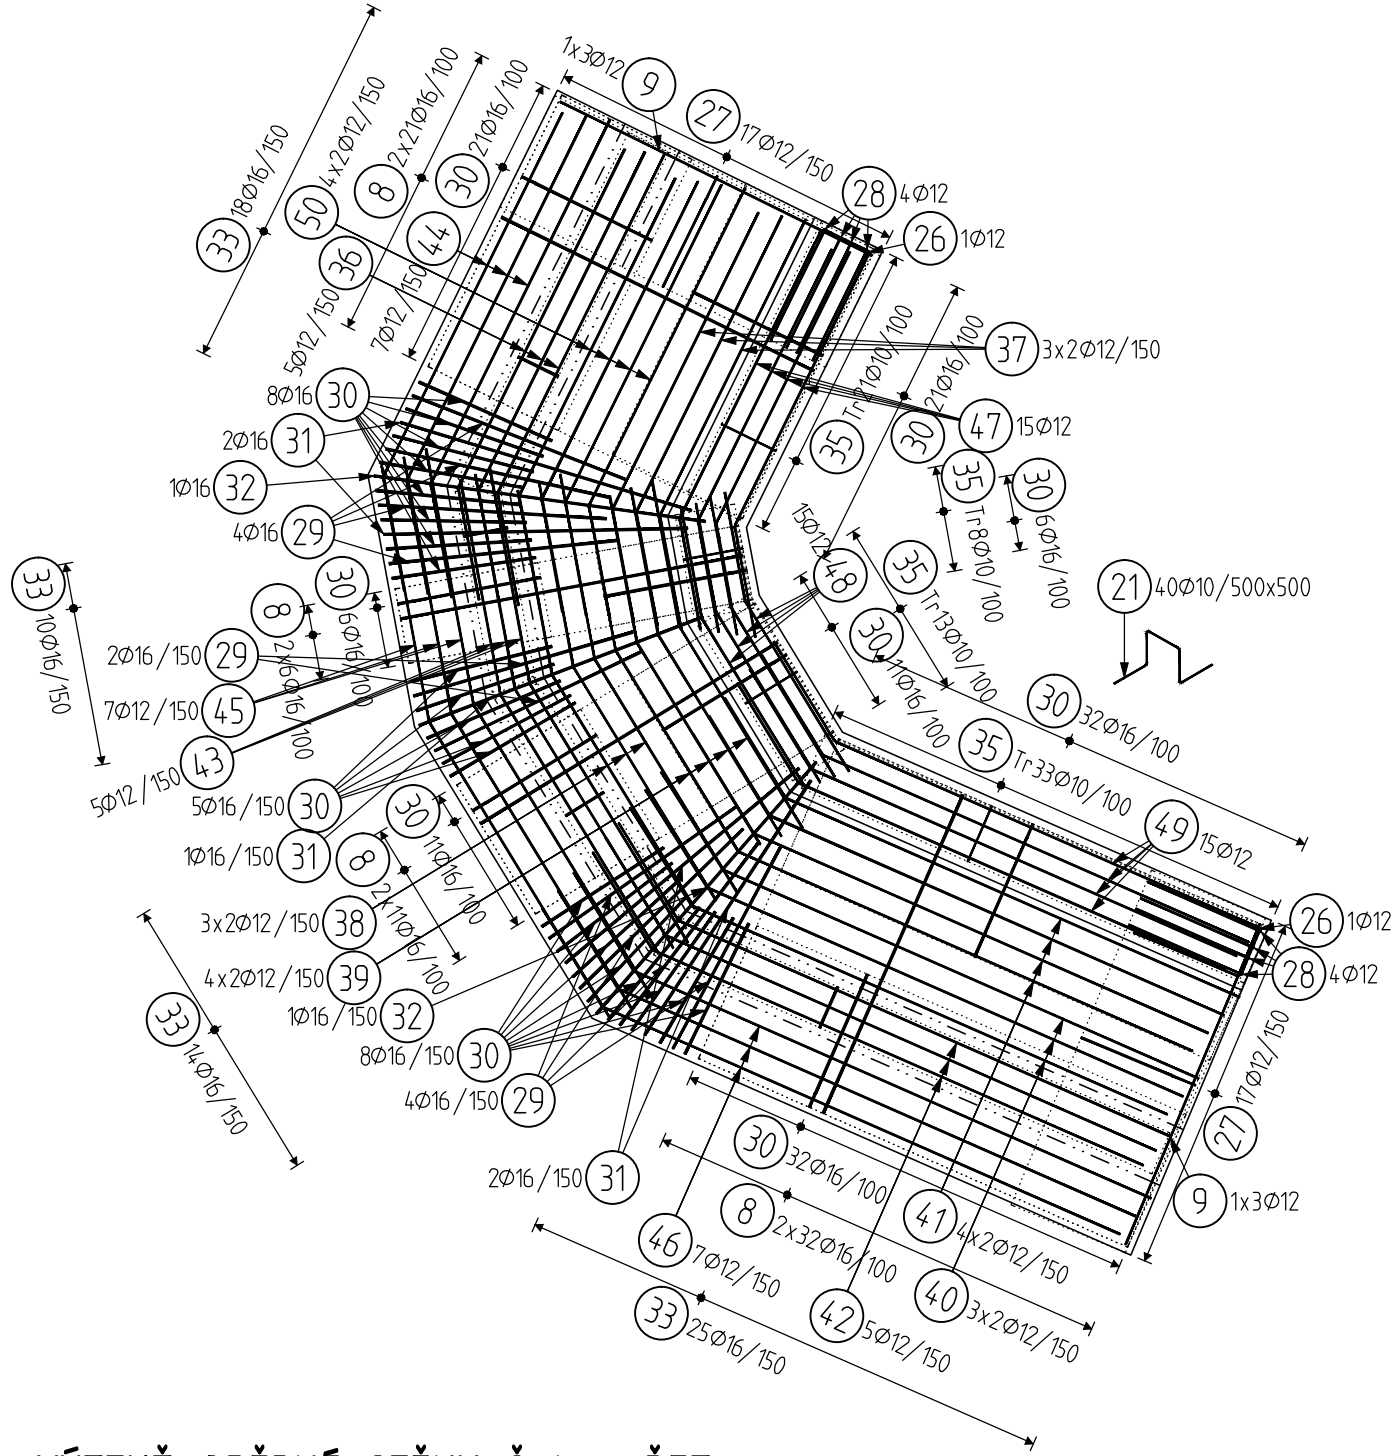


Ø12;L=2050mm;15ks

Ø12;L=3850mm;15ks

Ø12;L=3100mm;8ks

VÝZTUŽ OPĚRNÉ STĚNY Č.4 – ŘEZ

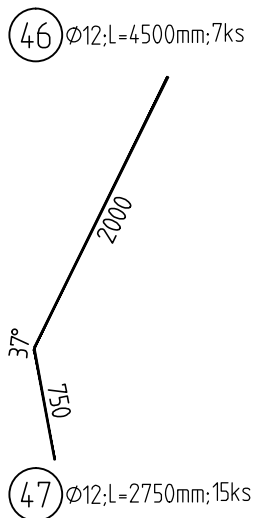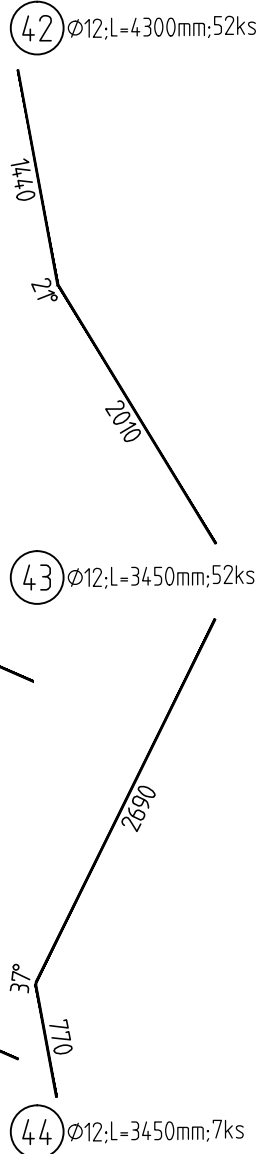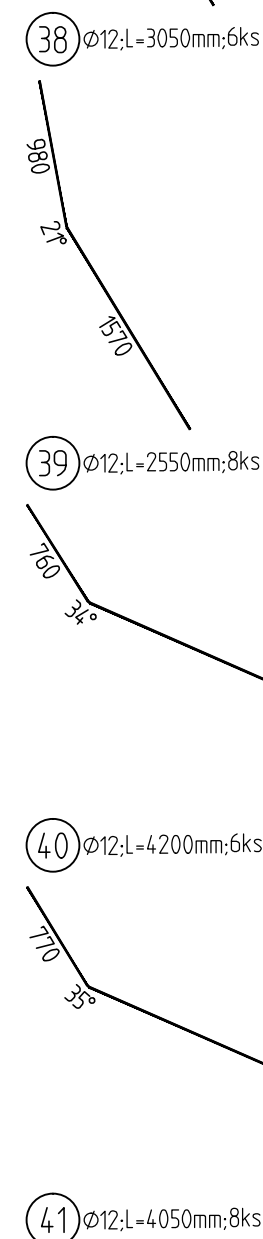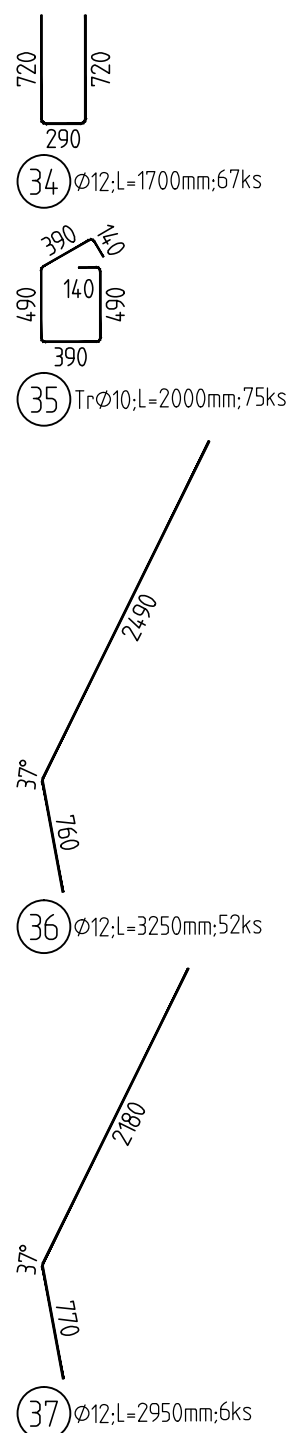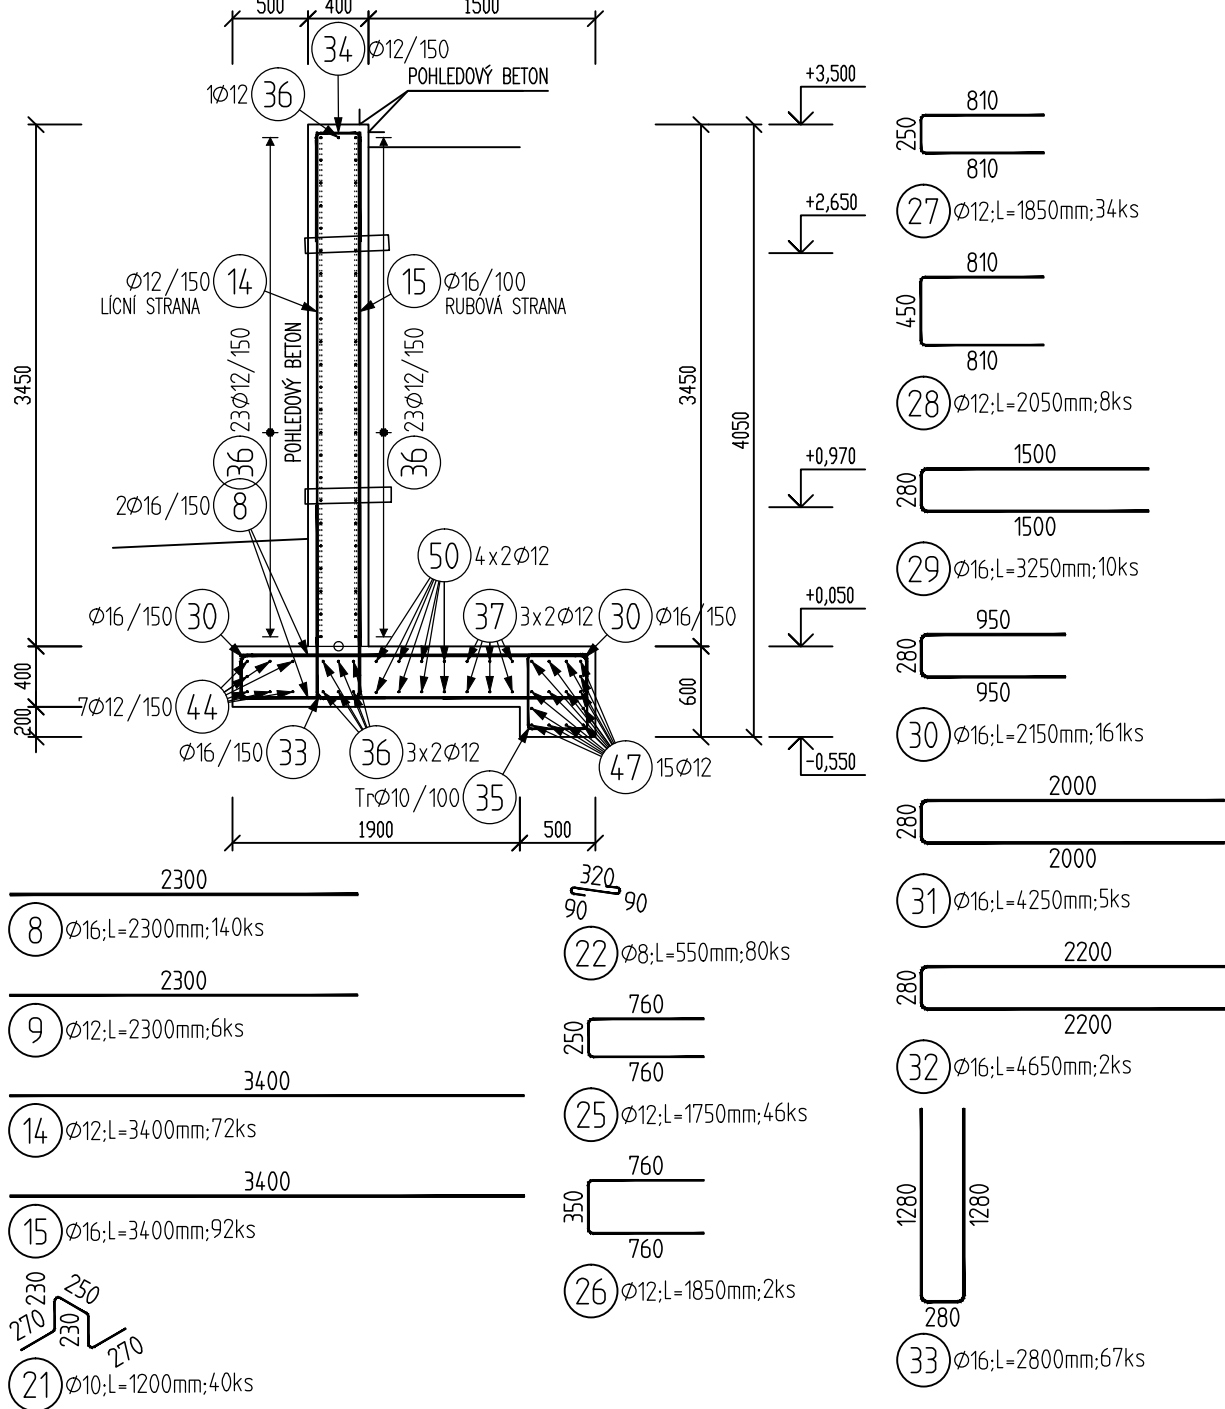

VÝKAZ PRUTOVÉ VÝZTUŽE

Pol	Profil	Delka [mm]	ks	50			
				8	10	12	16
8	50 16	2300	140				322.0
9	50 12	2300	6			13.8	
14	50 12	3400	72			244.8	
15	50 16	3400	92				312.8
21	50 10	1200	40				
22	50 8	550	80	44.0	48.0		
25	50 12	1750	46			80.5	
26	50 12	1850	2			3.7	
27	50 12	1850	34			62.9	
28	50 12	2050	8			16.4	
29	50 16	3250	10				32.5
30	50 16	2150	161				346.2
31	50 16	4250	5				21.3
32	50 16	4650	2				9.3
33	50 16	2800	67				187.6
34	50 12	1700	67		150.0	113.9	
35	50 10	2000	75				
36	50 12	3250	52			169.0	
37	50 12	2950	6			17.7	
38	50 12	3050	6			18.3	
39	50 12	2550	8			20.4	
40	50 12	4200	6			25.2	
41	50 12	4050	8			32.4	
42	50 12	4300	52			223.6	
43	50 12	3450	52			179.4	
44	50 12	3450	7			24.0	
45	50 12	4000	7			28.0	
46	50 12	4500	7			31.5	
47	50 12	2750	15			41.3	
48	50 12	2050	15			30.8	
49	50 12	3850	15			57.8	
50	50 12	3100	8			24.8	
CELKOVÁ DELKA [m]				44.0	198.0	1460.2	1231.6
HMDTNDST [kg]				17.4	122.1	1296.4	1943.9
CELKOVÁ HMDTNDST [kg]							3379.7

BETON ČSN EN 206-1 ZMĚNA Z3

PODKLADNÍ BETON C16/20-X0

BETON C30/37 – XC4, XA1, XF2

SPECIFIKACE POHLEDOVOSTI BETONU

(dle technických pravidel ČBS 03_2018)

PB2-C1-H1-S1-U2-Z0-B2-T1

pozn. U2 ... záslepky z vláknocementu

VÝZTUŽ ŽELEZOBETONOVÉ KONSTRUKCE

VÁZANÁ B500B

KRYTÍ VÝZTUŽE

DESKA 50 mm, STĚNY 50 mm

KONTROLNÍ TŘÍDA ŽELEZOBETONOVÉ KONSTRUKCE 2

ZATÍŽENÍ DLE ČSN EN 1990, ČSN EN 1991, ČSN EN 1997-1

NAVRŽENO DLE ČSN EN 1992-1-1, ČSN EN 1992-1-2

Ved.projektant	ING. MILOŠ VALÍČEK		ING. MARTIN ŠAFAŘÍK STATIKA A DYNAMIKA STAVEB ČESKOSLOVENSKÉ ARMÁDY 576 357 33 LOKET EMAIL: ING.MARTIN.SAFARIK@SEZNAM.CZ TEL.: 734 546 366 IČ: 699 39 551	
Hlav.inž.projektu	ING. MILOŠ VALÍČEK			
Zodp.projektant	ING. MARTIN ŠAFAŘÍK			
Kreslil	ING. KAREL UHLÍŘ			
Objednatel	MĚSTO TACHOV, HORNICKÁ 1695, TACHOV		Formát	6 A4
Investor	MĚSTO TACHOV, HORNICKÁ 1695, TACHOV		Datum	10/2019
MŮ TACHOV	SŮ TACHOV	Akce OPĚRNÉ ZDI – TACHOV JABLOŇOVÁ K.Ú. TACHOV, P.P.Č. 3620/22	Stupeň	DPS
			Č. zakázky	22_ST_2018
Objekt			Měřítko	Č.přílohy
Díleč část	D.1.2 STAVEBNĚ KONSTRUKČNÍ ČÁST		1:50	D.1.2.6
Obsah	VÝZTUŽ OPĚRNÉ STĚNY Č.4			