


ŘEZ III-III'

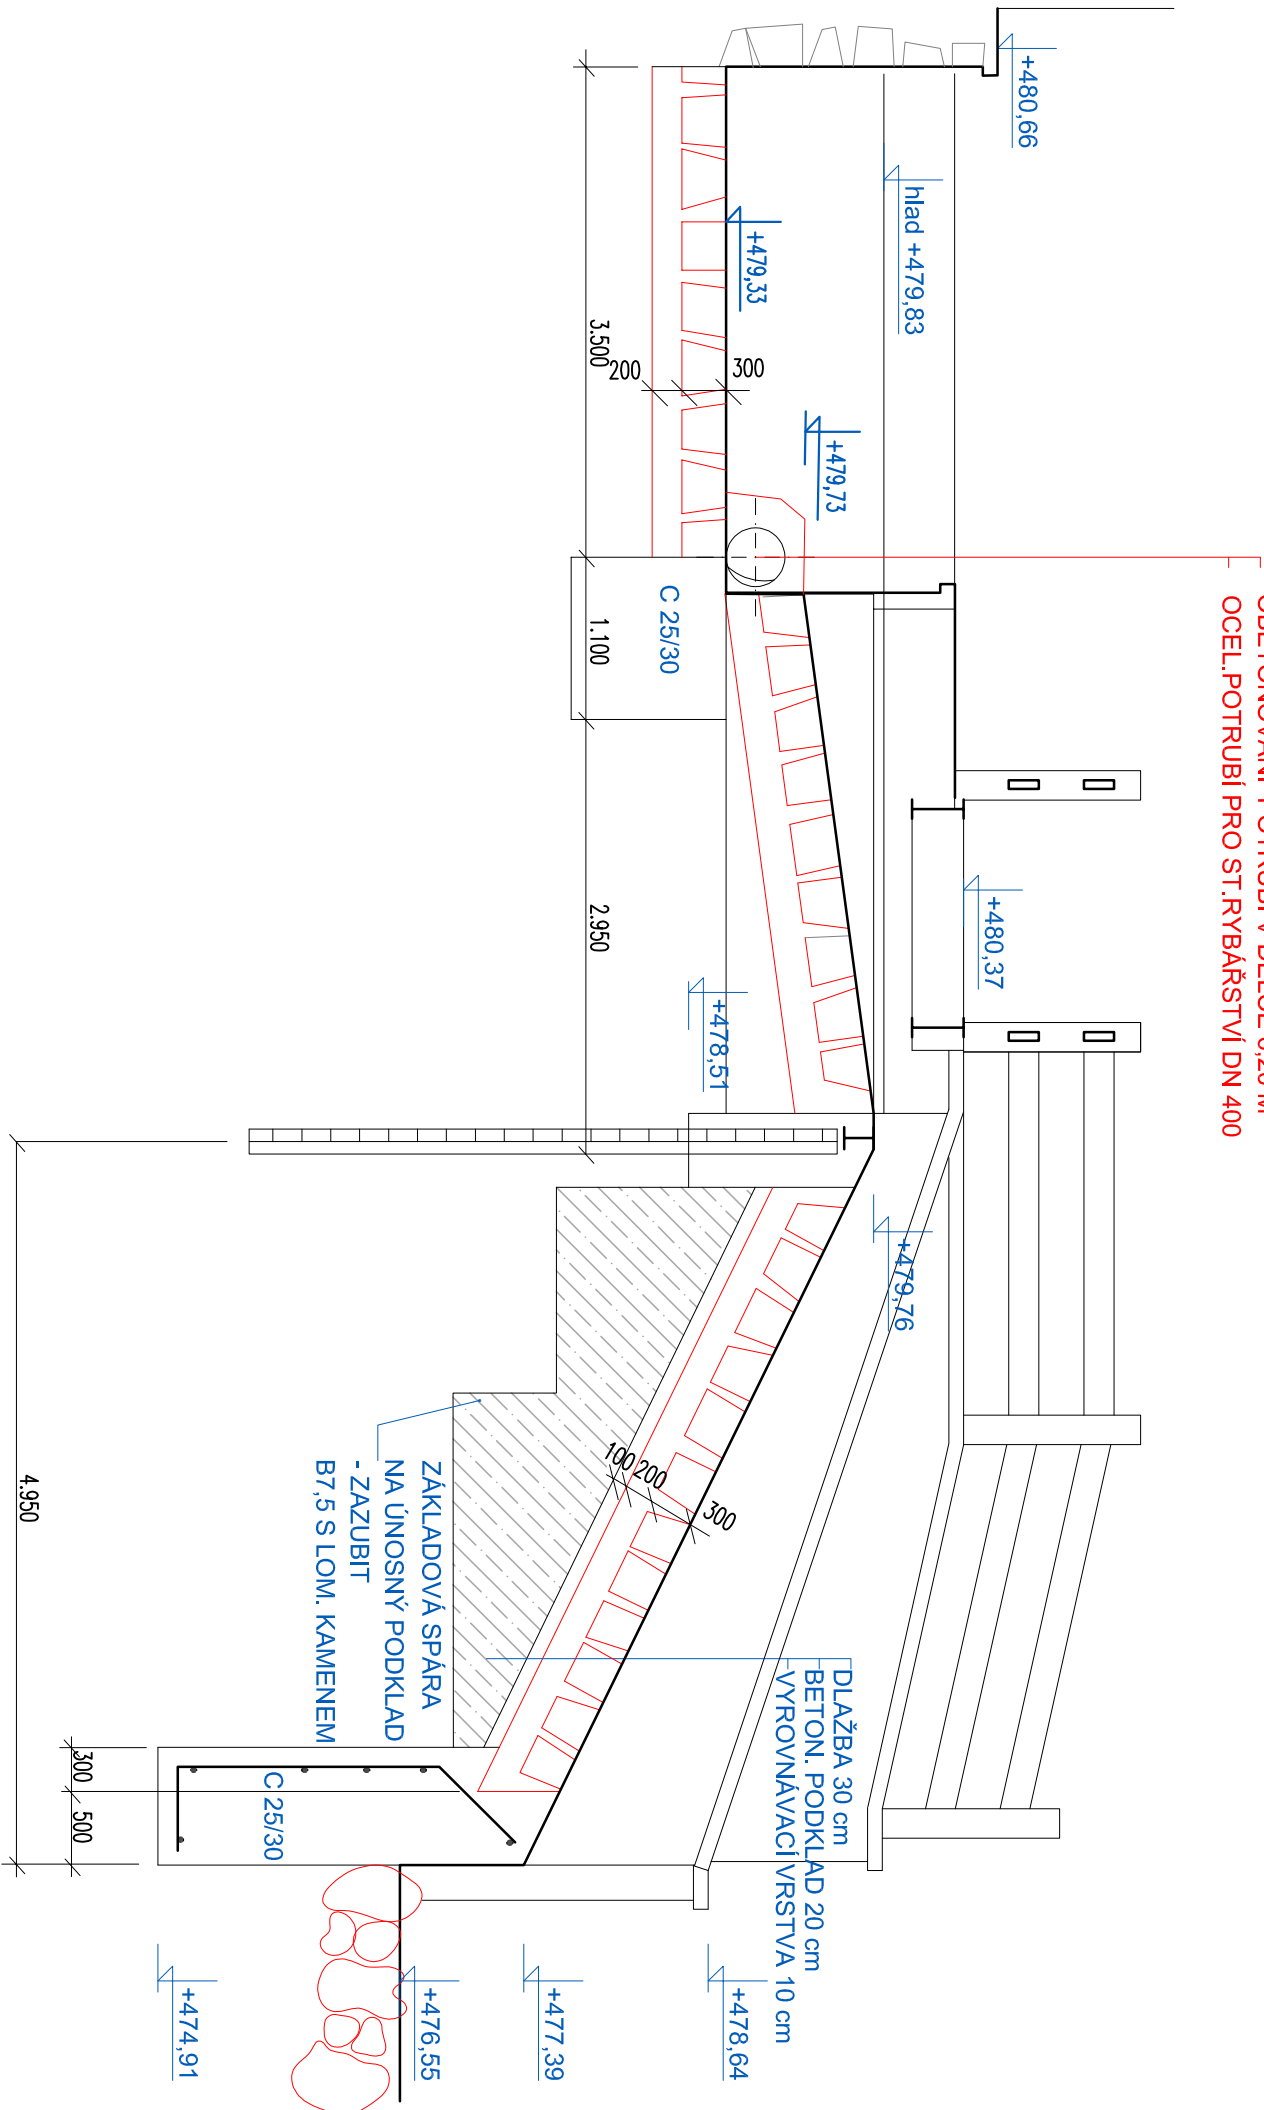

Město Tachov Hornická 1695,347 01 Tachov		INVESTOR – STAVBA : Tel.: 374774190 E-mail: povel.bluma@tachov-mesto.cz	
Ing. Jiří Kroupa 353 01 MARIÁNSKÉ LÁZNĚ		SCHMALL : Pavel Bluma	
Ing. Jiří Kroupa		DATUM : 04–2020	
PLZEŇSKÝ		Město Tachov	
Oprava jezu na náhonu mže p.p.č. 3393/1 v k.ú. Tachov projekt pro ohlášení		Čís. zakázky: 131/84/20	
Objekt: JEZ		Čís. dílce: –	
Příloha: ŘEZ III - III		Datum: 04/2020	
		Formát: 2xA4	
		Měřítko: 1 : 50	
		Stupeň: OHL	
		Čís. přílohy: 1.5.	