




REN B-B

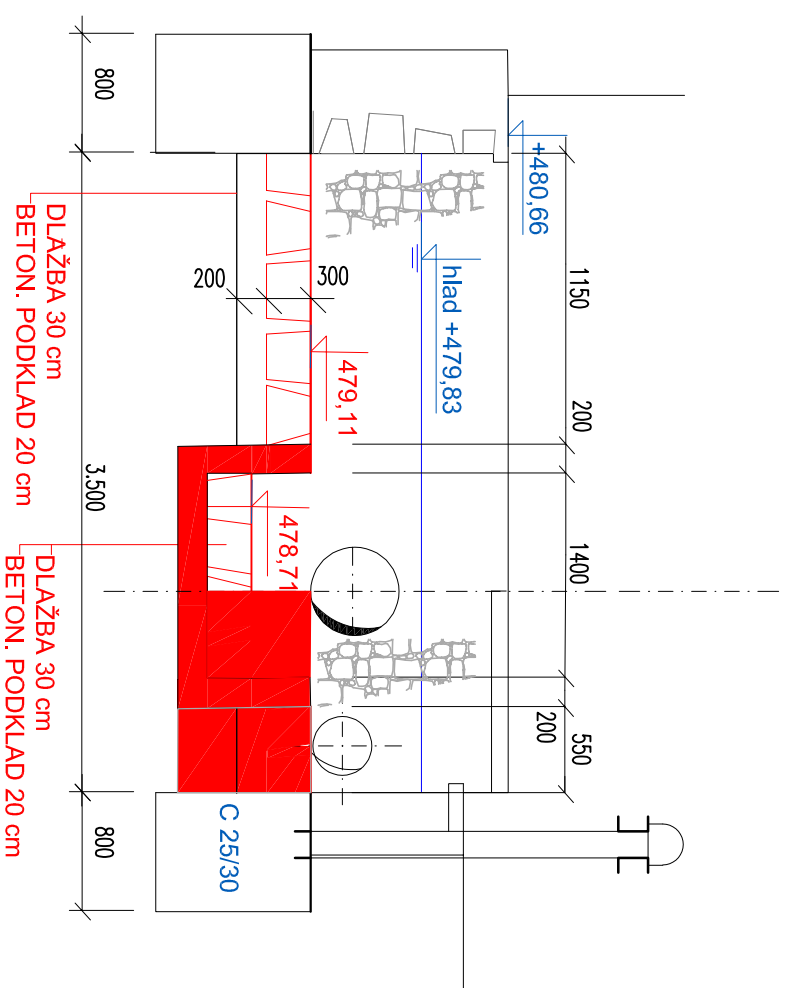

PUDORYS

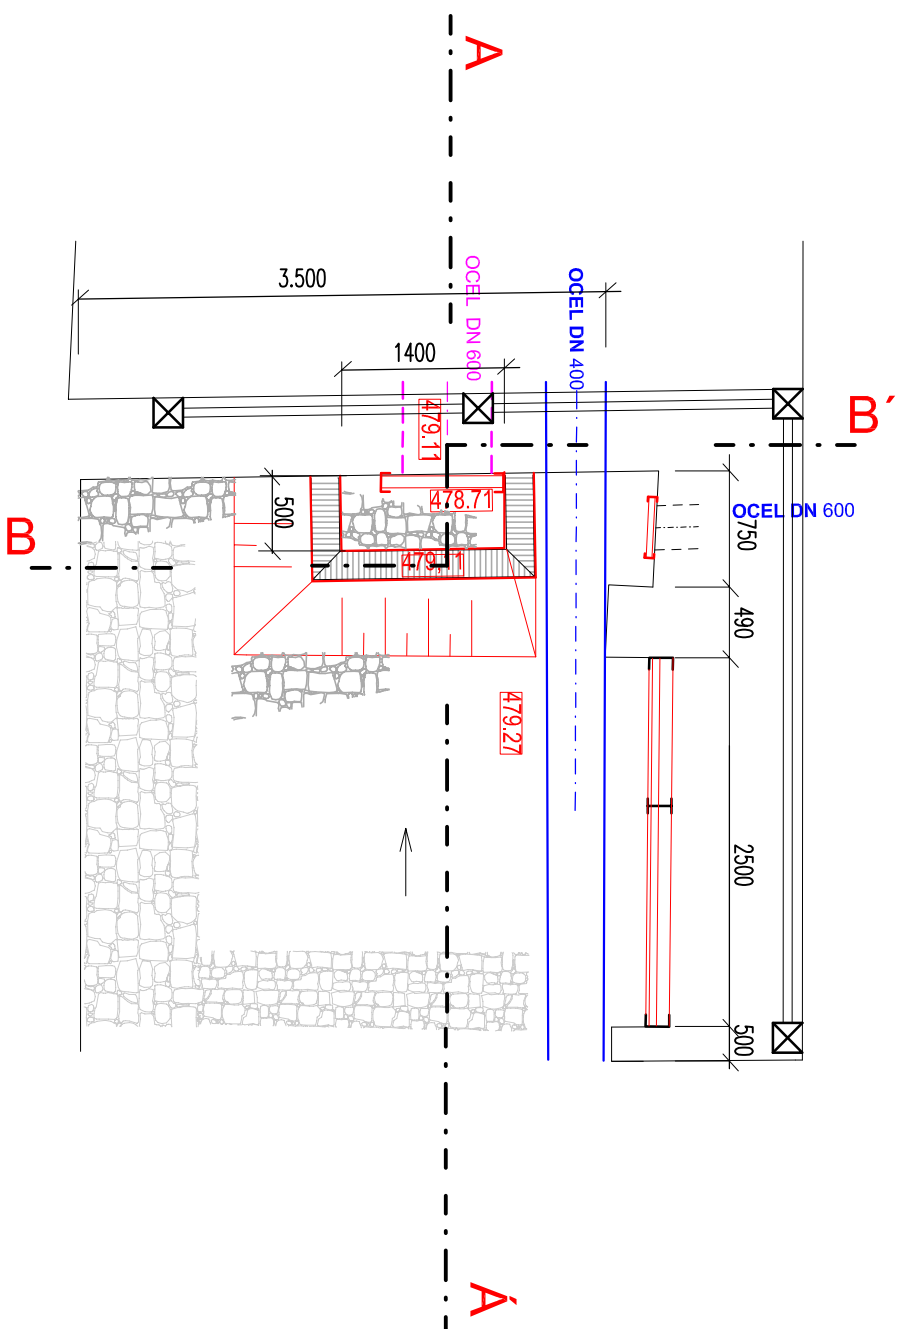

ŘEZ A-A'

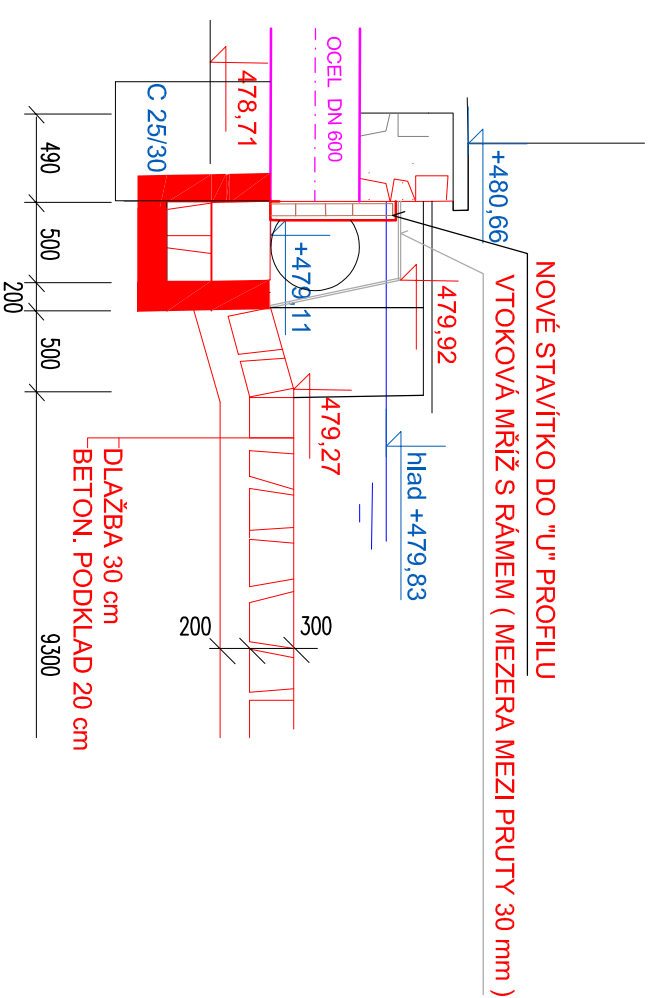

Město Tachov Hornická 1695,347 01 Tachov		INVESTOR – STAVBA : Tel.: 374774190 E-mail: povel.bluma@tachov-mesto.cz
Povel Bluma		SCHWALL : Povel Bluma
DATUM : 04–2020		
ING.JIŘÍ KROUPA Krásné 138 353 01 MARIÁNSKÉ LÁZNĚ		GENERÁLNÍ PROJEKTANT: Tel.: 354694534 Fax: 354694534 E-mail: jiri.kroupa@centrum.cz Hlavní ing. projektu Ing. Jiří Kroupa
PLZEŇSKÝ		SCHWALL Ing.Jiří Kroupa
Město Tachov		DATUM : 04–2020
OPRAVA JEZU NA NÁHONU MŽE p.p.č. 3393/1 v k.ú. TACHOV		Čís. zakázky: 131/84/20
PROJEKT PRO OHLAŠENÍ		Čís. dílce: –
JEZ		Datum: 04/2020
Objekt:		Formát: 2x44
Příloha: LAPÁK SPLAVENIN		Měřítko: 1 : 50
OHL		Stupeň: Souprava:
Čís. priority: 1.9.		