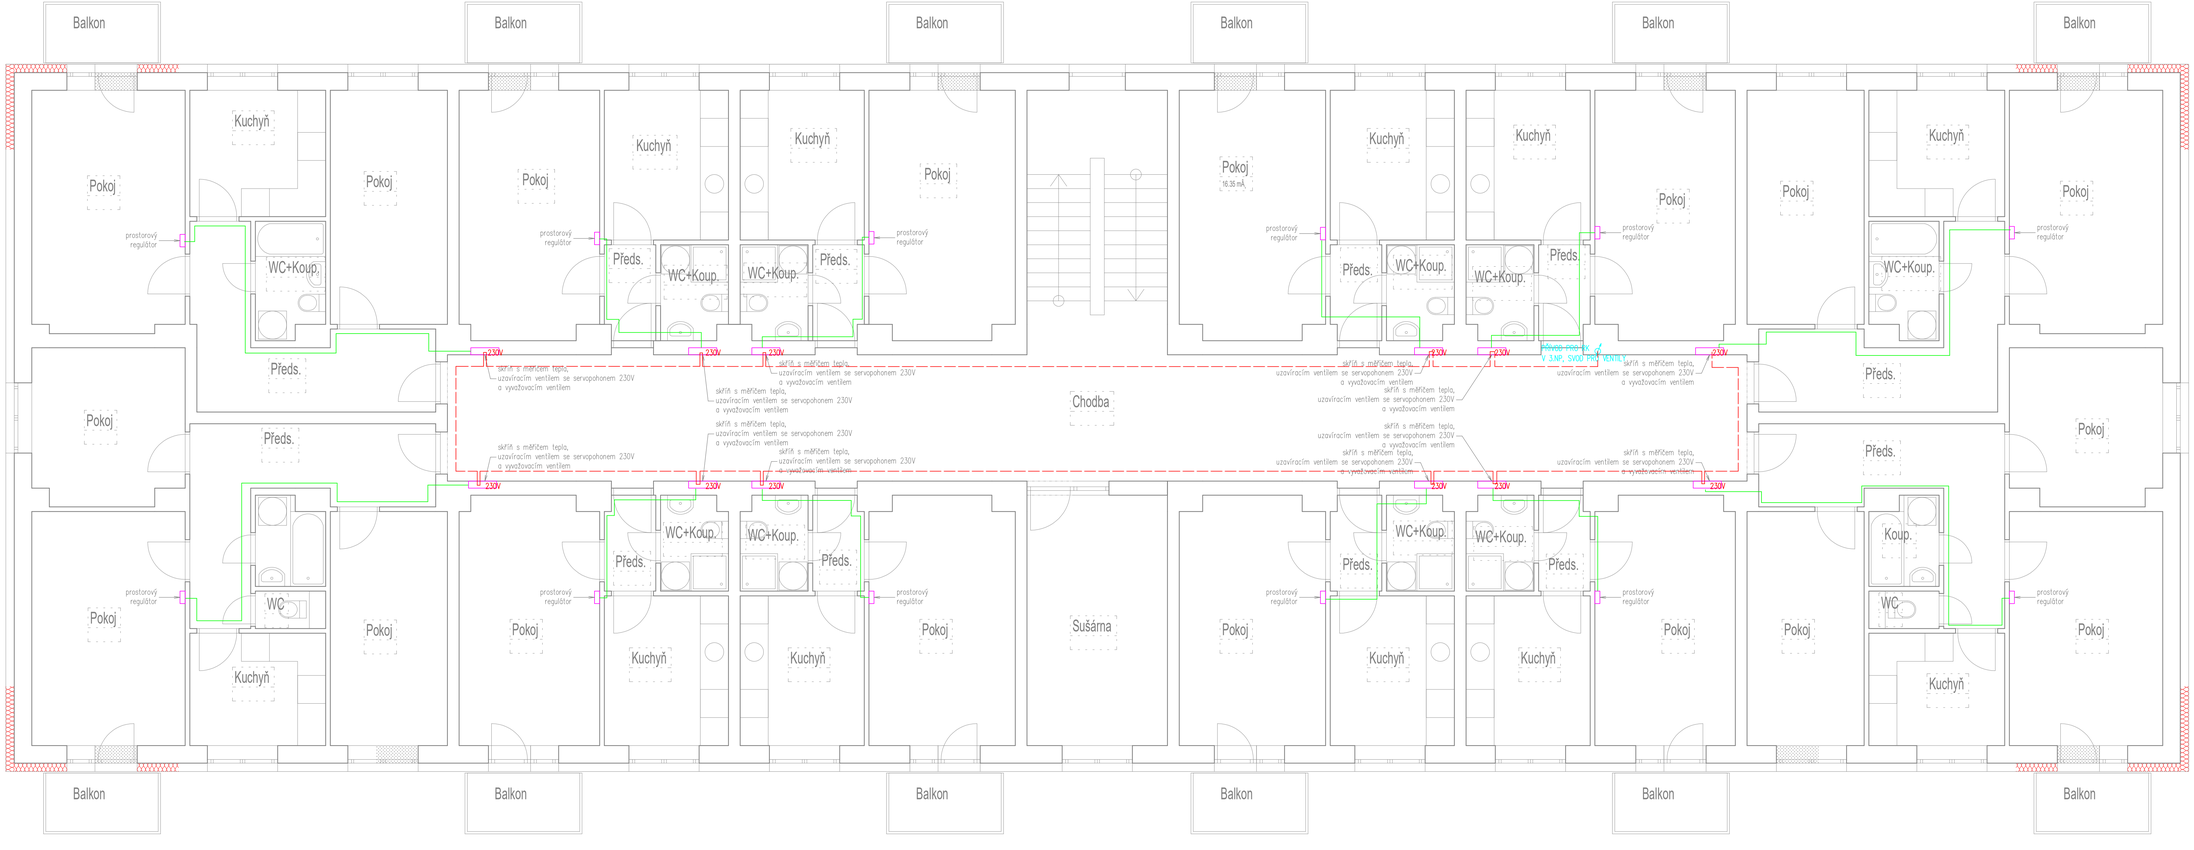

SOUSTAVA: 3+PE,N,50Hz,400/230V,TN-C-S
PROSTŘEDÍ: NORMÁLNÍ
OCHRANA: AUTOMATICKÝM ODPOJENÍM OD ZDROJE NN POSPOJENÍM A PROUD.CHRÁNIČI

Odp. projektant: ING. KŘÍSTEK	Ved. projektant: ING. KŘÍSTEK	Techn. kontrola	IČO: 428 24 362
Místo stavby: Tachov			ELEKTROPROJEKTY ING.M.KŘÍSTEK
Investor: Město Tachov, Hornická 1695, Tachov			Plánů. u M.Ú. Tepelská 748
Akce: Snížení energetické náročnosti bytového domu Plánská 2031, Tachov			M.tel.:+420604200014 e-mail:milanmalakkristek@seznam.cz
	Formát:		Číslo paré
	Datum: 5/2020		
	Stupeň: DSP		
	Zakázka:		
Výkres: 2.NP-NN rozvody (topení)	Měřítko: 1:50	Č. výkresu: 02	