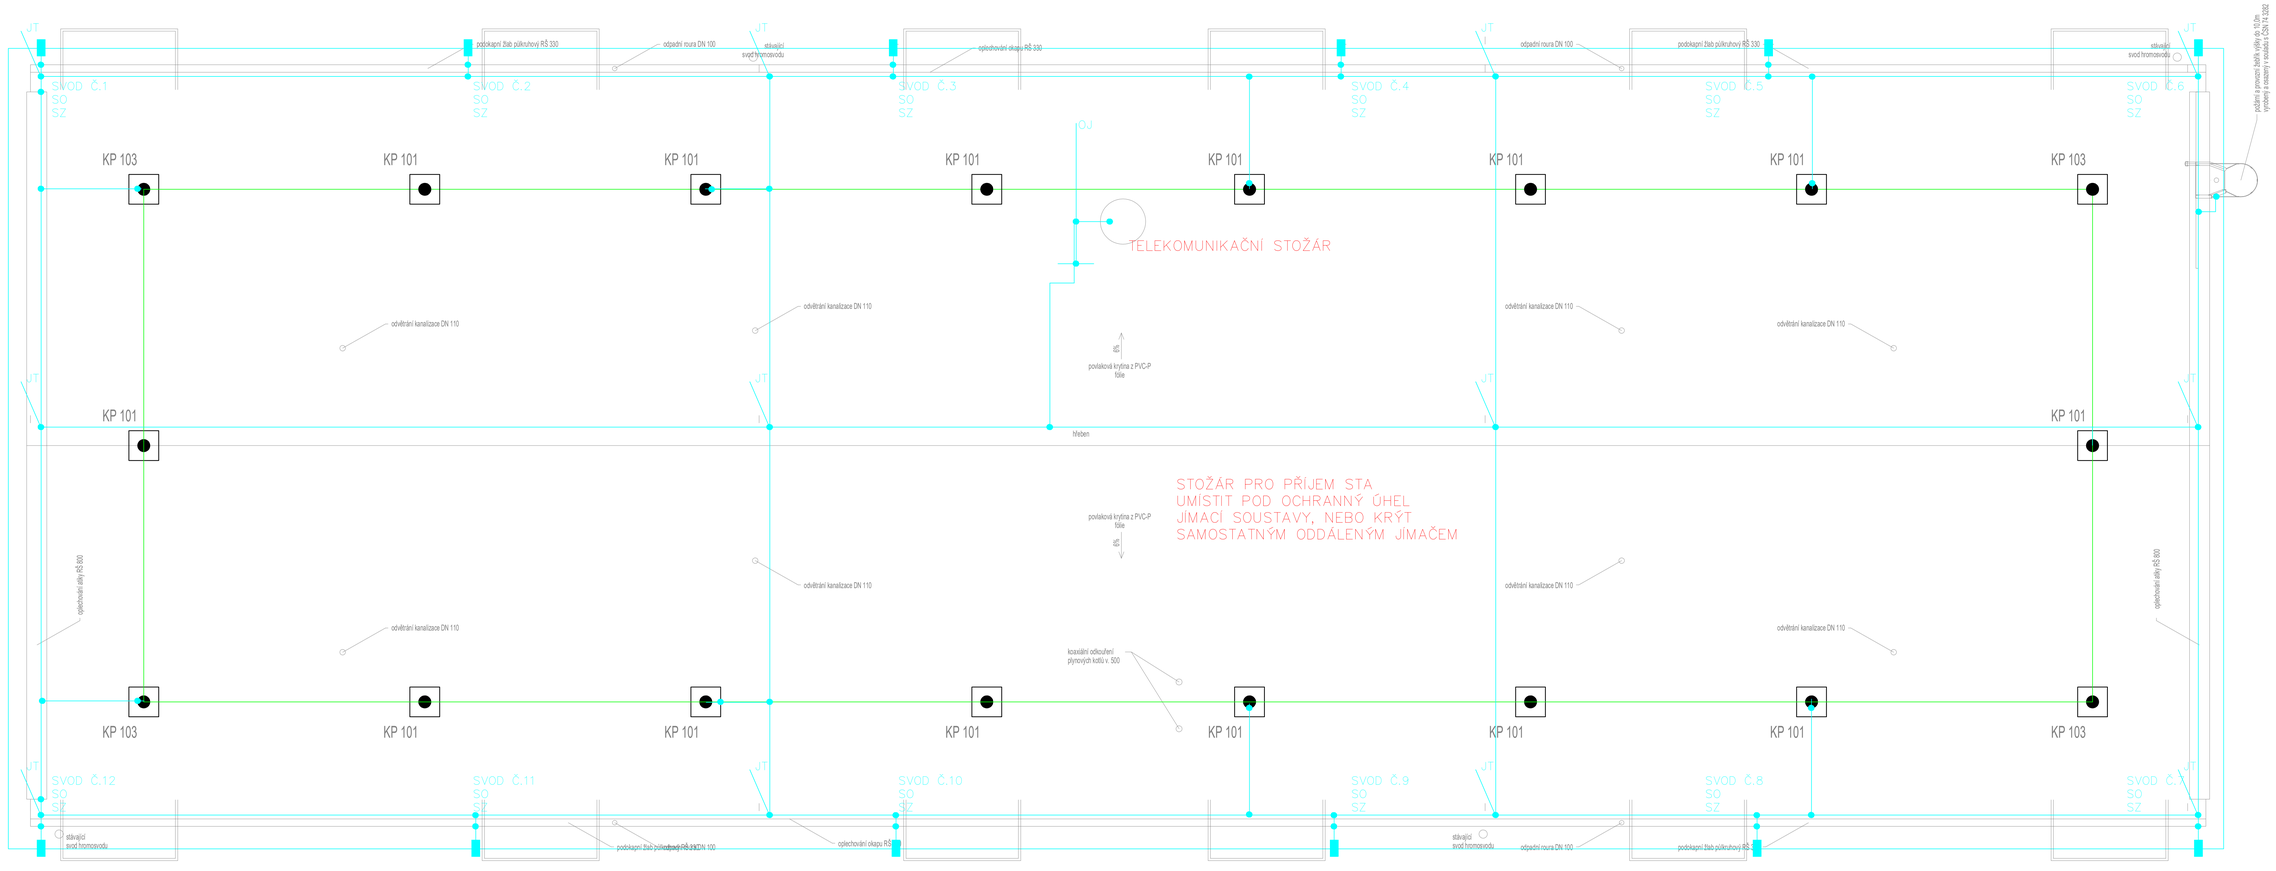

Legenda záchytného systému:

KP 101 - kotvící bod do železobetonu průběžný - 14 ks

KP 103 - kotvící bod do železobetonu průběžný se ztužující trubkou (rohový) - 4 ks

nerezové lano

Odp. projektant: ING. KŘÍSTEK	Ved. projektant: ING. KŘÍSTEK	Techn. kontrola	
Místo stavby: Tachov			
Investor: Město Tachov, Hornická 1695, Tachov			
Akce: Snížení energetické náročnosti bytového domu Plánská 2031, Tachov			
Výkres: Hromosvod – střecha			

IČO: 428 24 362
ELEKTROPROJEKTY ING.M.KŘÍSTEK
Plánů u M.L. Tepelská 748
M.tel:+420604200014
e-mail:mirekkristek@seznam.cz

Formát:	
Datum:	5/2020
Stupeň:	DSP
Změna:	
Měřítko:	1:50
Č. výkresu:	04
Číslo paré:	