

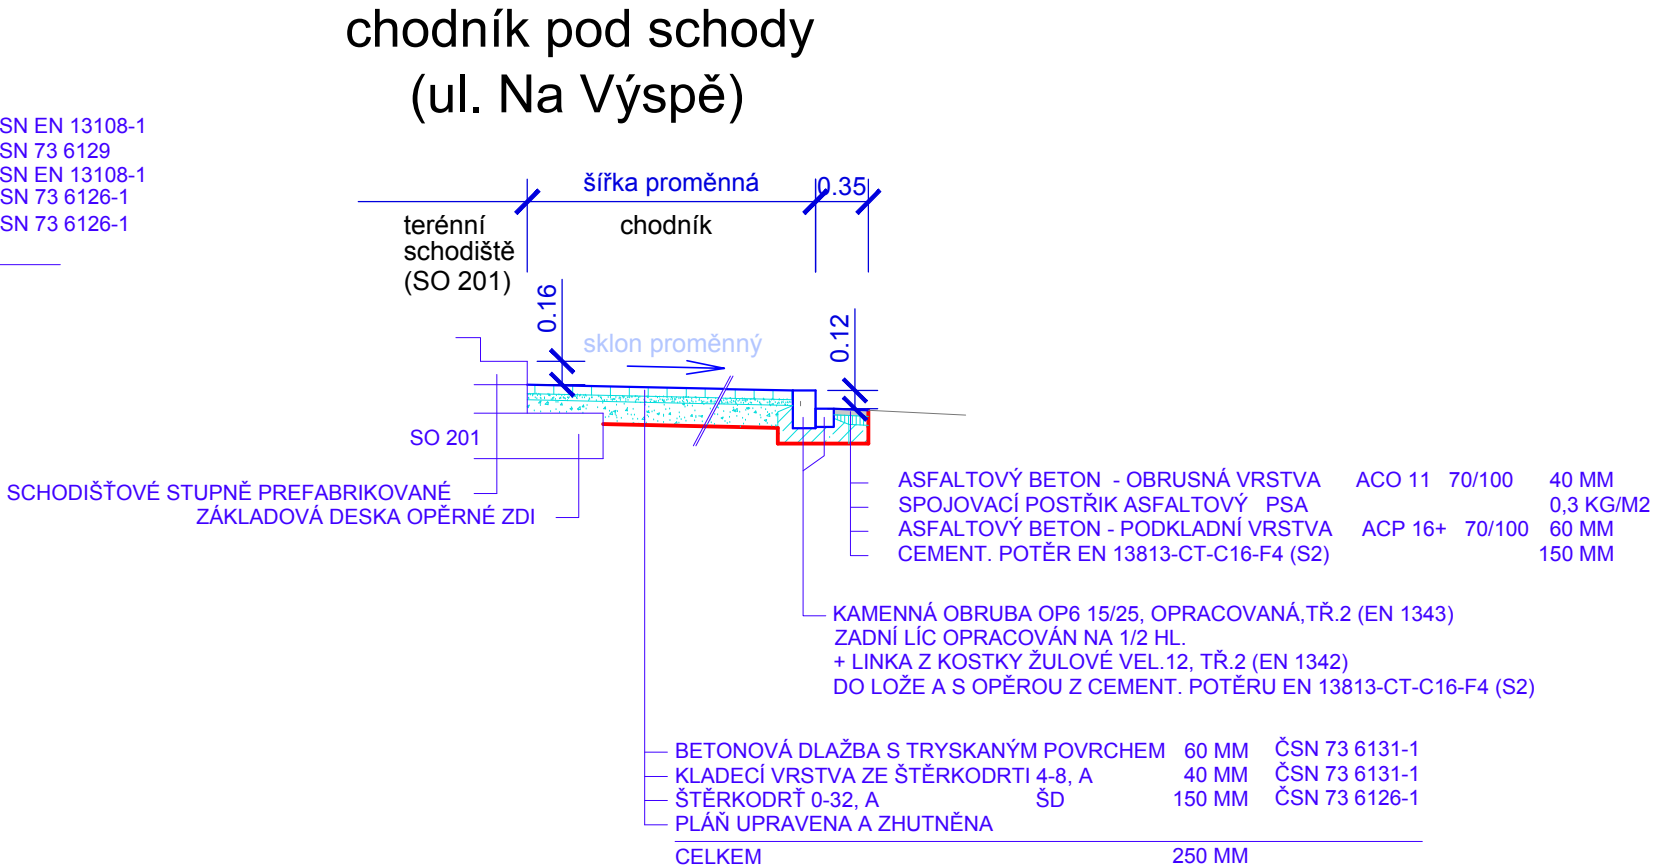


VZOROVÉ PŘÍČNÉ ŘEZY


zesílená konstrukce chodníku, terénní úpravy

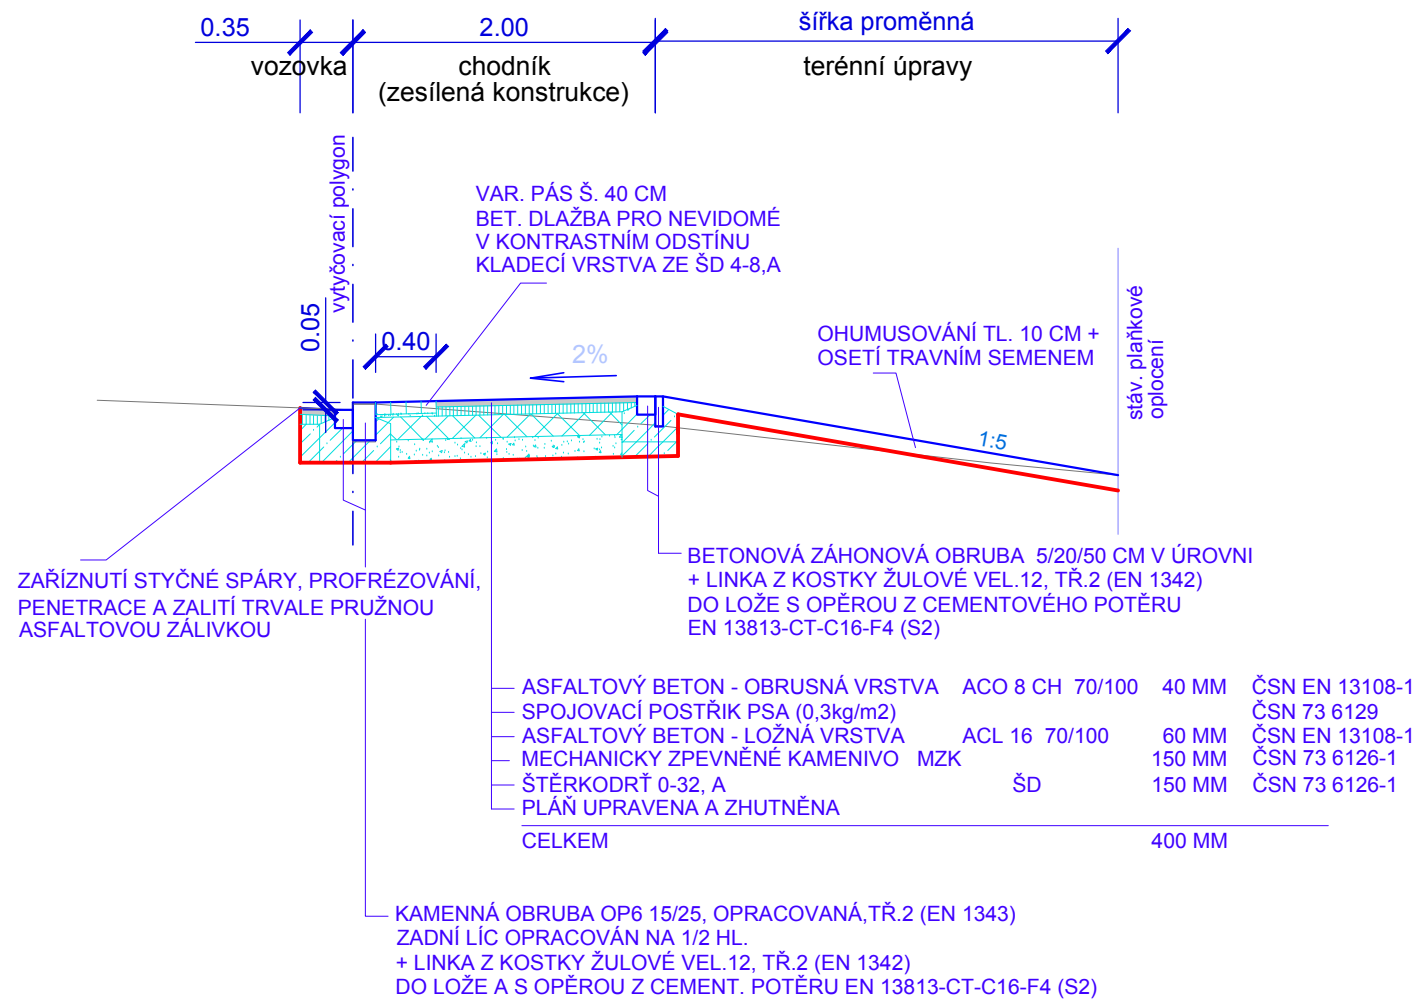

chodník, terénní úpravy

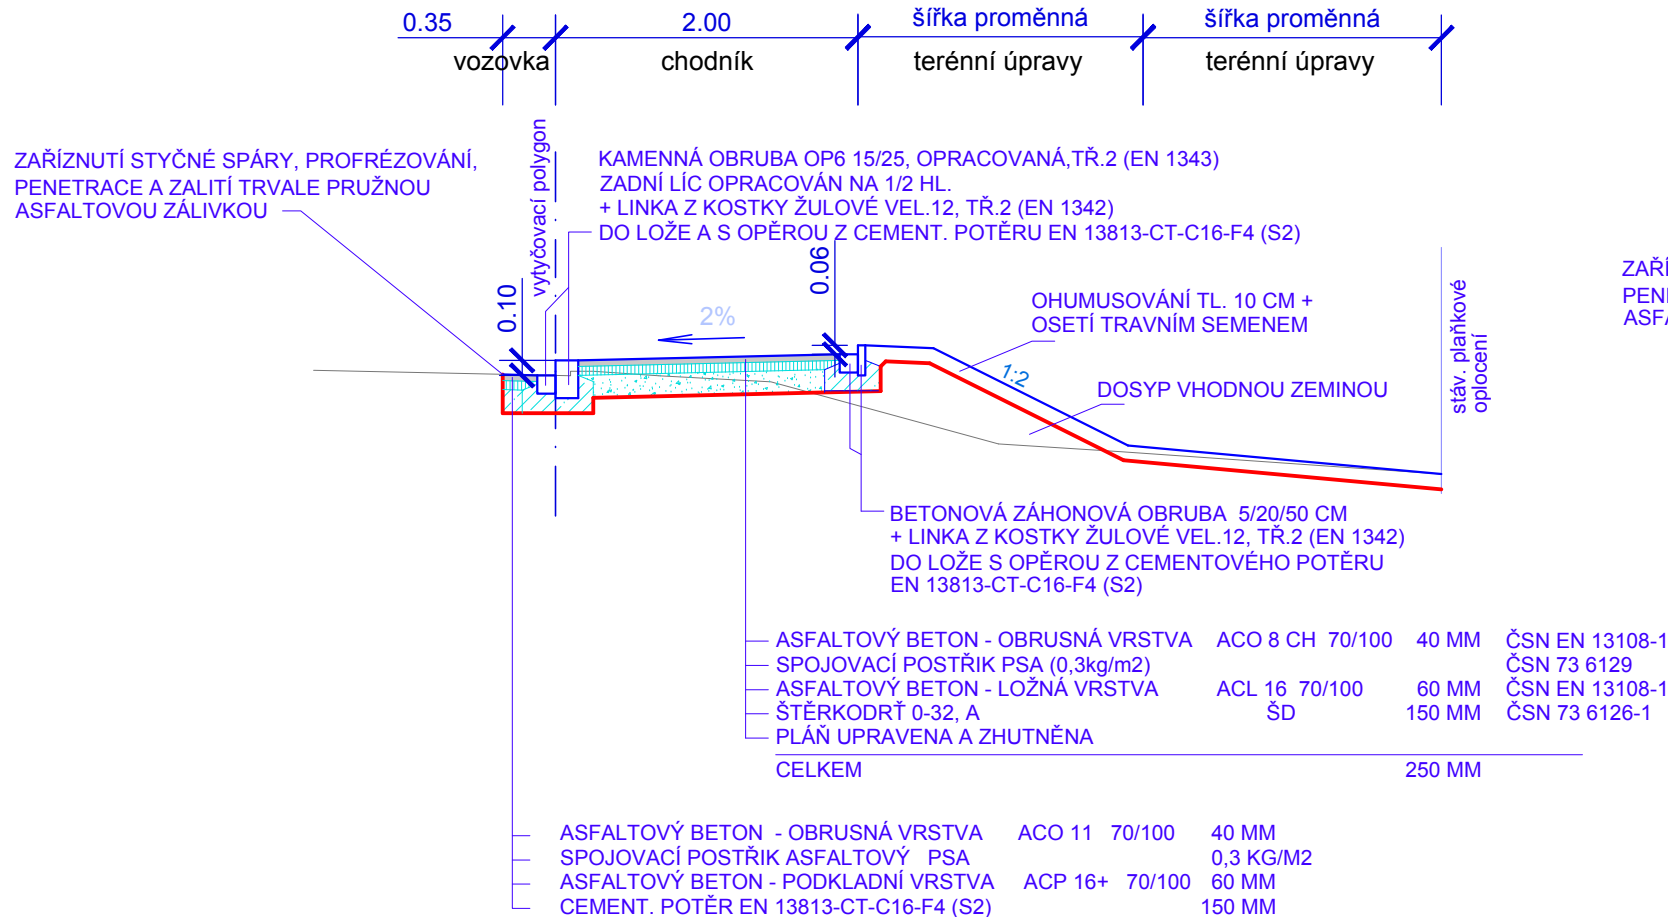

chodník, opěrná stěna, terénní úpravy

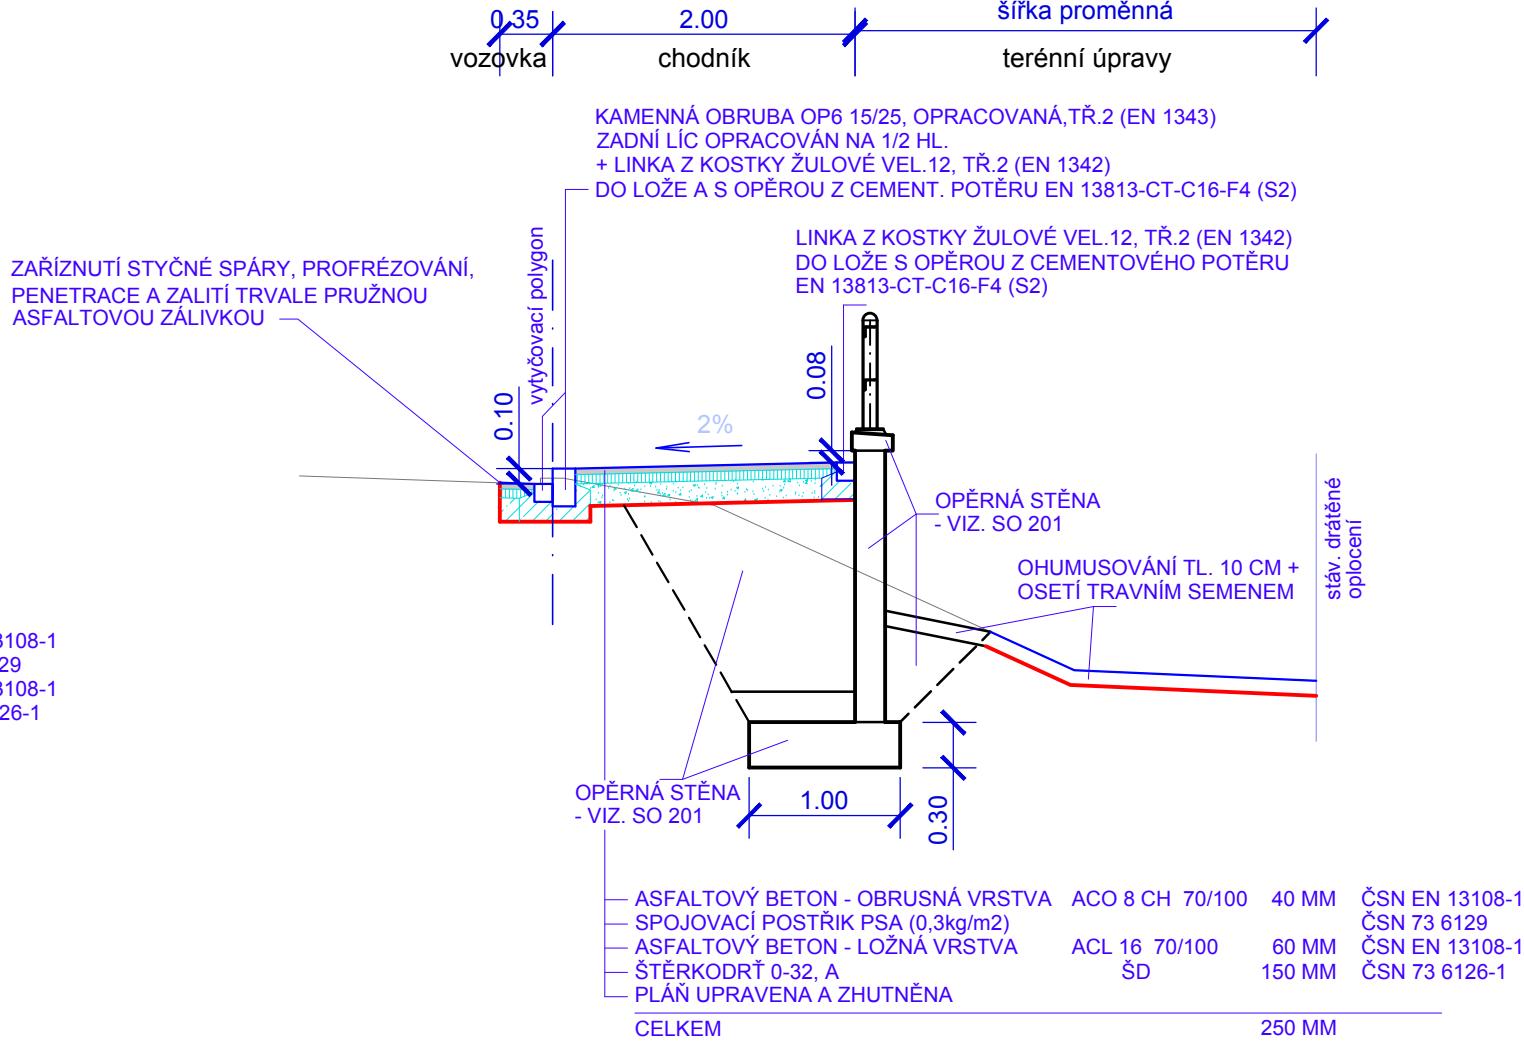

Nedvěd s.r.o. PROJEKT PLZEŇ, PROJEKTOVÁ KANCELÁŘ KOTEROVSKÁ 177, 326 00 PLZEŇ

VED.PROJEKTU Ing. Václav LACYK	ODP.PROJEKTANT Ing. Karel NEDVĚD	PROJEKTANT Věra PEJŘIMOVSKÁ	RAZÍTKO Nedvěd s.r.o. PROJEKT PLZEŇ 326 00 PLZEŇ, Koterovská 177 tel.: 377 483 321-9, www.dprojekt.cz IČ 26388791, DIČ CZ26388791
KRAJ: PLZEŇSKÝ	OBEC. ÚŘAD: TACHOV		
OBJEDNATEL: MĚSTO TACHOV			
TACHOV Chodník v ulici Na Stráni, p.p.č. 476/1, k.ú. Tachov D.1. SO 101 Zpevněné plochy a TÚ			
VZOROVÉ PŘÍČNÉ ŘEZY			
SOUBOR	D.1.4_vzoráky.dwg		
DATUM	09/2020		
STUPEŇ	PDPS		
ZMĚNA Č.			
MĚŘÍTKO	PŘÍLOHA / PARÉ		
1 : 50	D.1.4.		