


ŘEZ PODÉLNÝ L-L' LEVÁ ZÁBRADELNÍ ZÍDKA

M 1:50

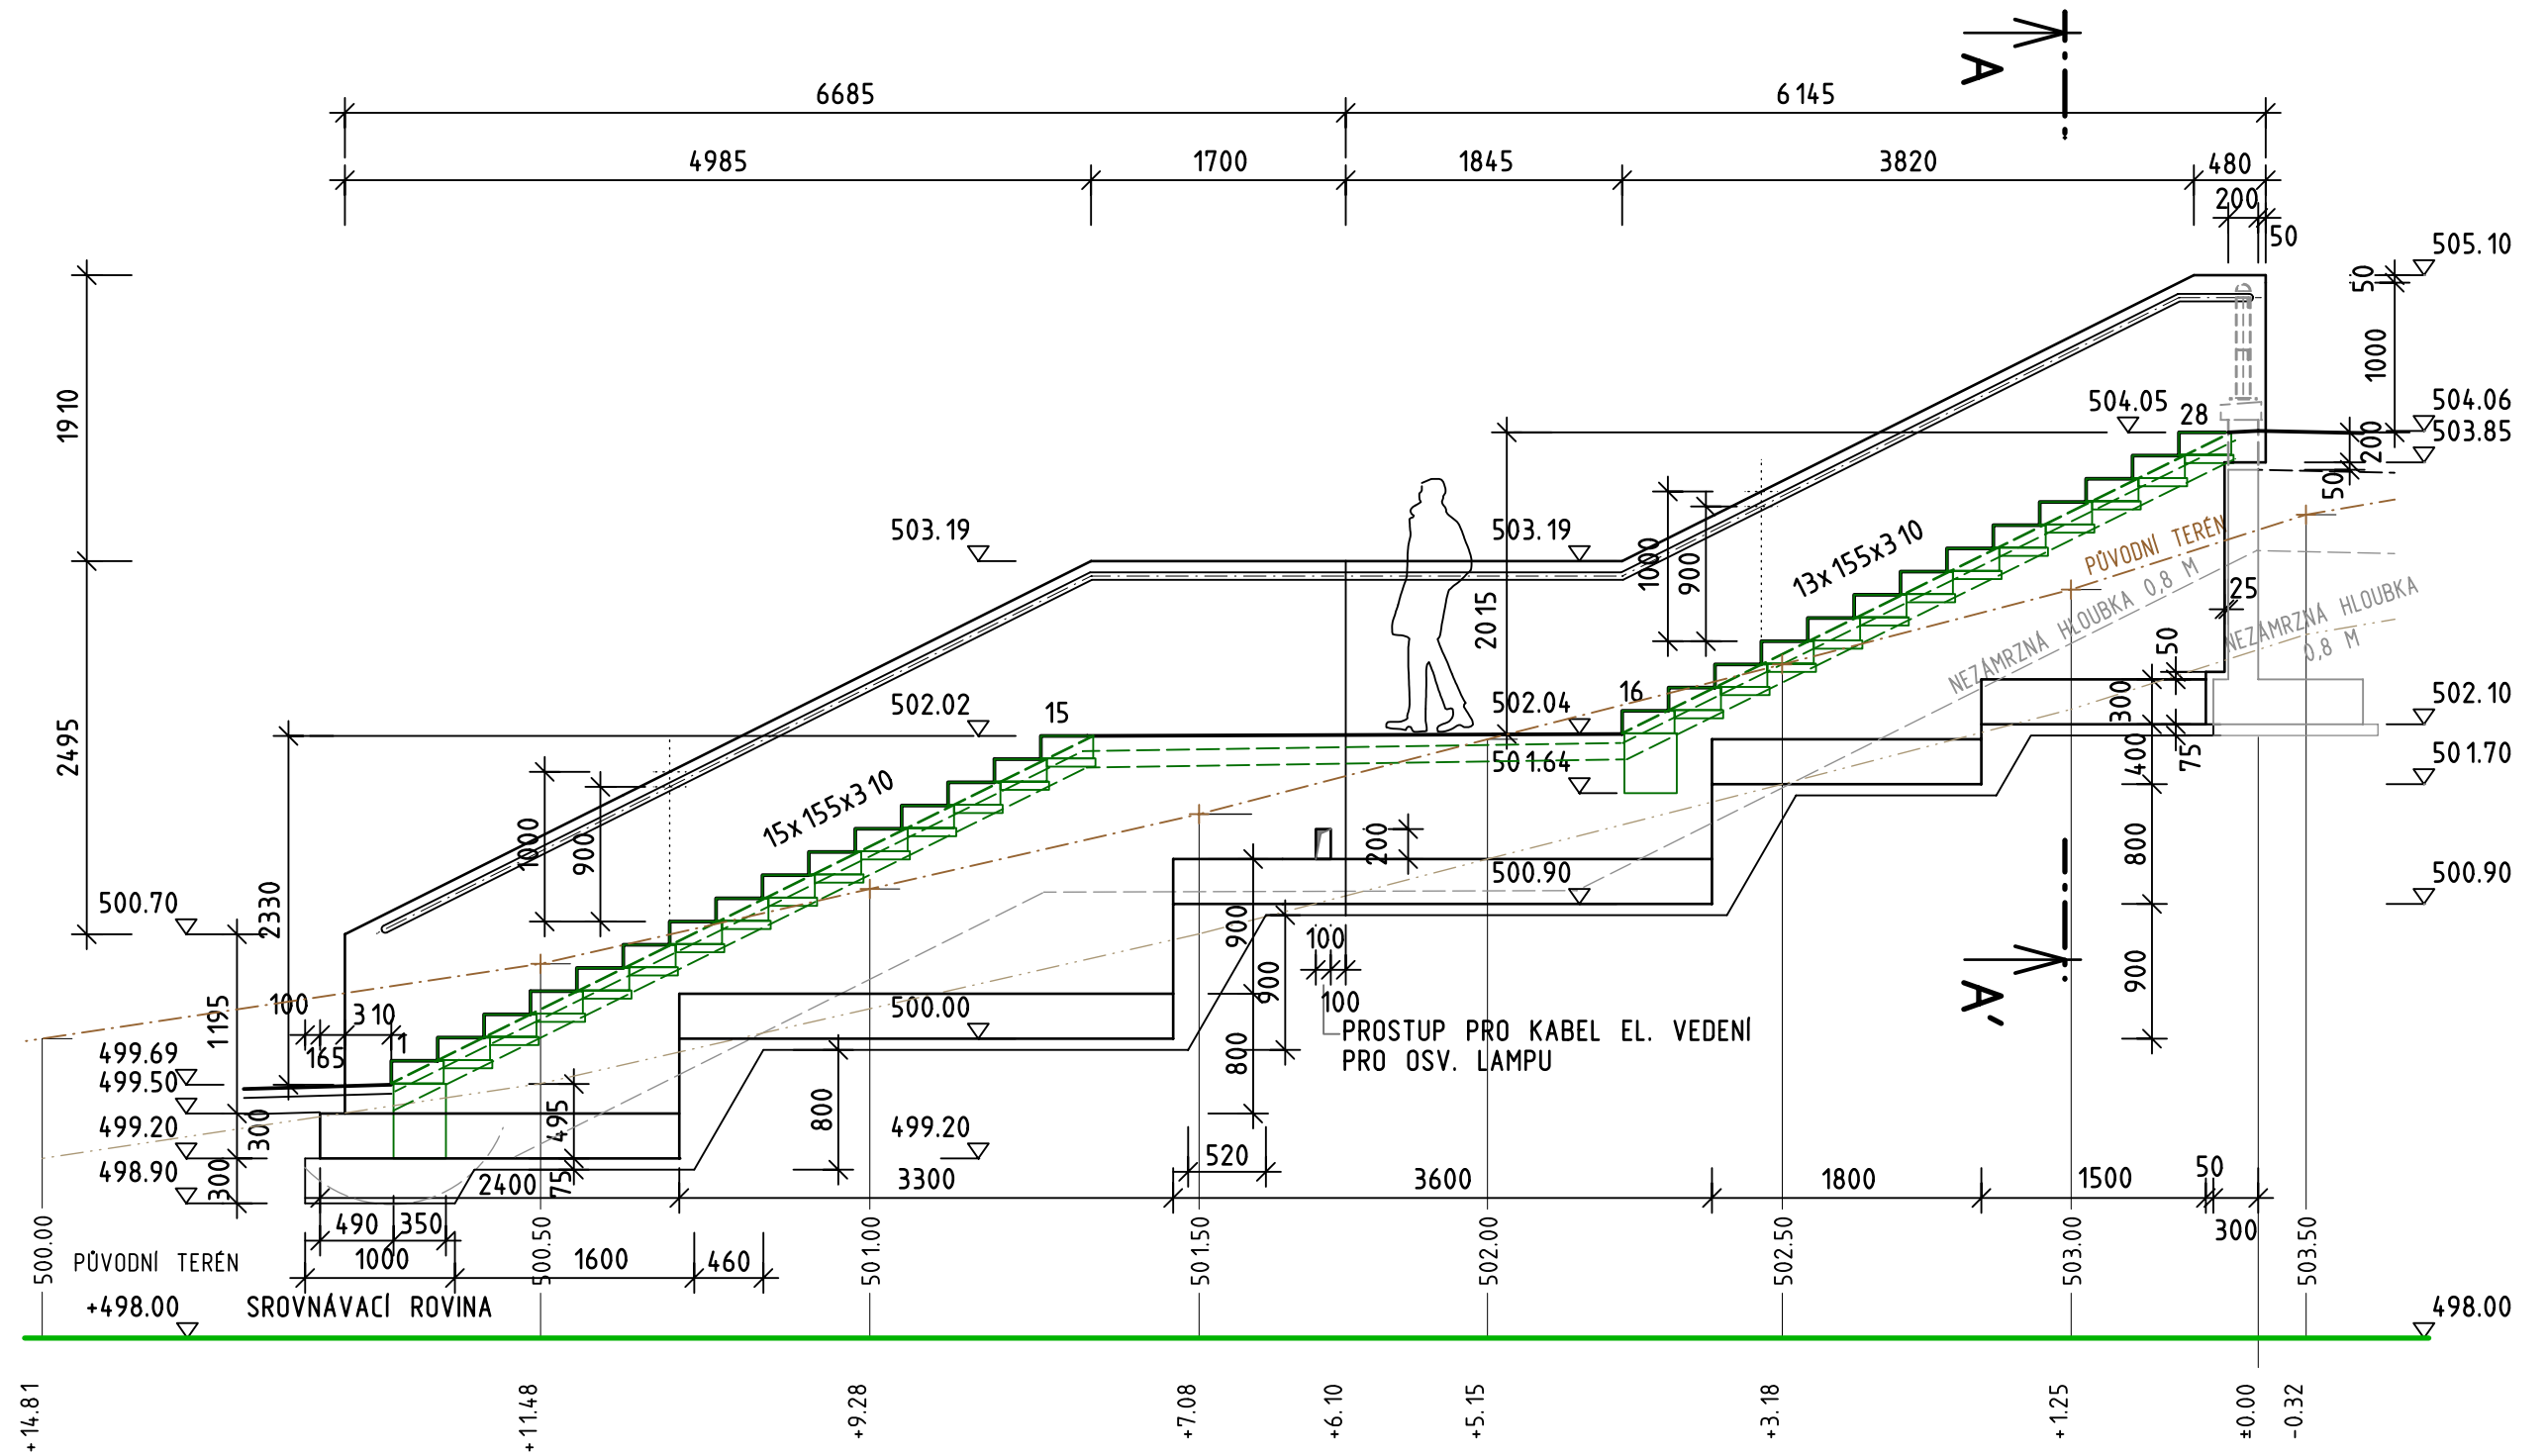

ZNAČKA	ZMĚNA	DATUM	PROVEDL	PODPIS
PROJEKTOVAL	VYPRACOVAL	HIP		
ING. J. FOŘT	ING. J. FOŘT	ING. V. LACYK		
OBJEDNATEL D PROJEKT PLZEŇ Nedvěd s.r.o.				
MÍSTO TACHOV, NA STRÁNI p.p.č. 476/1			ZAKÁZKA	320070 KOPIE
NÁZEV CHODNÍK V ULICI NA STRÁNI			DATUM	08.2020
OBJEKT D.3 SO 201 OPĚRNÁ STĚNA A SCHODIŠTĚ			DOKUMENTACE	DPS
ČÁST STAVEBNÍ A KONSTRUKČNÍ			FORMÁT	2 A4
VÝKRES			MĚŘÍTKO	DÍL Č. VÝKRESU
SCHODIŠTĚ - ŘEZ L-L'			1:50	D.3 210

