



# ŘEZ P-P' - PRAVÁ ZÁBRADELNÍ ZÍDKA

M 1:50

## LEGENDA

- 1 ZÁKLADOVÁ DESKA OPĚRNÉ ZDI  
ŽELEZOBETON C30/37-XC4 XF4
- 2 STĚNA OPĚRNÉ ZDI  
ŽELEZOBETON C30/37-XC4 XF4  
VIDITELNÉ HRANY ZKOSIT
- 3 SCHODIŠŤOVÉ STUPNĚ PREFABRIKOVANÉ  
ŽELEZOBETON C30/37-XC4 XF4  
PROTISKLUZNÁ ÚPRAVA HORNÍHO POVRCHU
- 4 MEZIPODESTA - ZÁMKOVÁ DLAŽBA DO ŠTERKOVÉHO LOŽE  
SKLADBA PODLE KOMUNIKAČNÍ ČÁSTI
- 5 ZÁBRADLÍ OCELOVÉ TRUBKOVÉ  
POVRCHOVÁ ÚPRAVA POZINK  
KOTVENÍ Z BOKU DO BETONOVÉ STĚNY  
VLEPENÍM NA CHEMICKOU MALTU

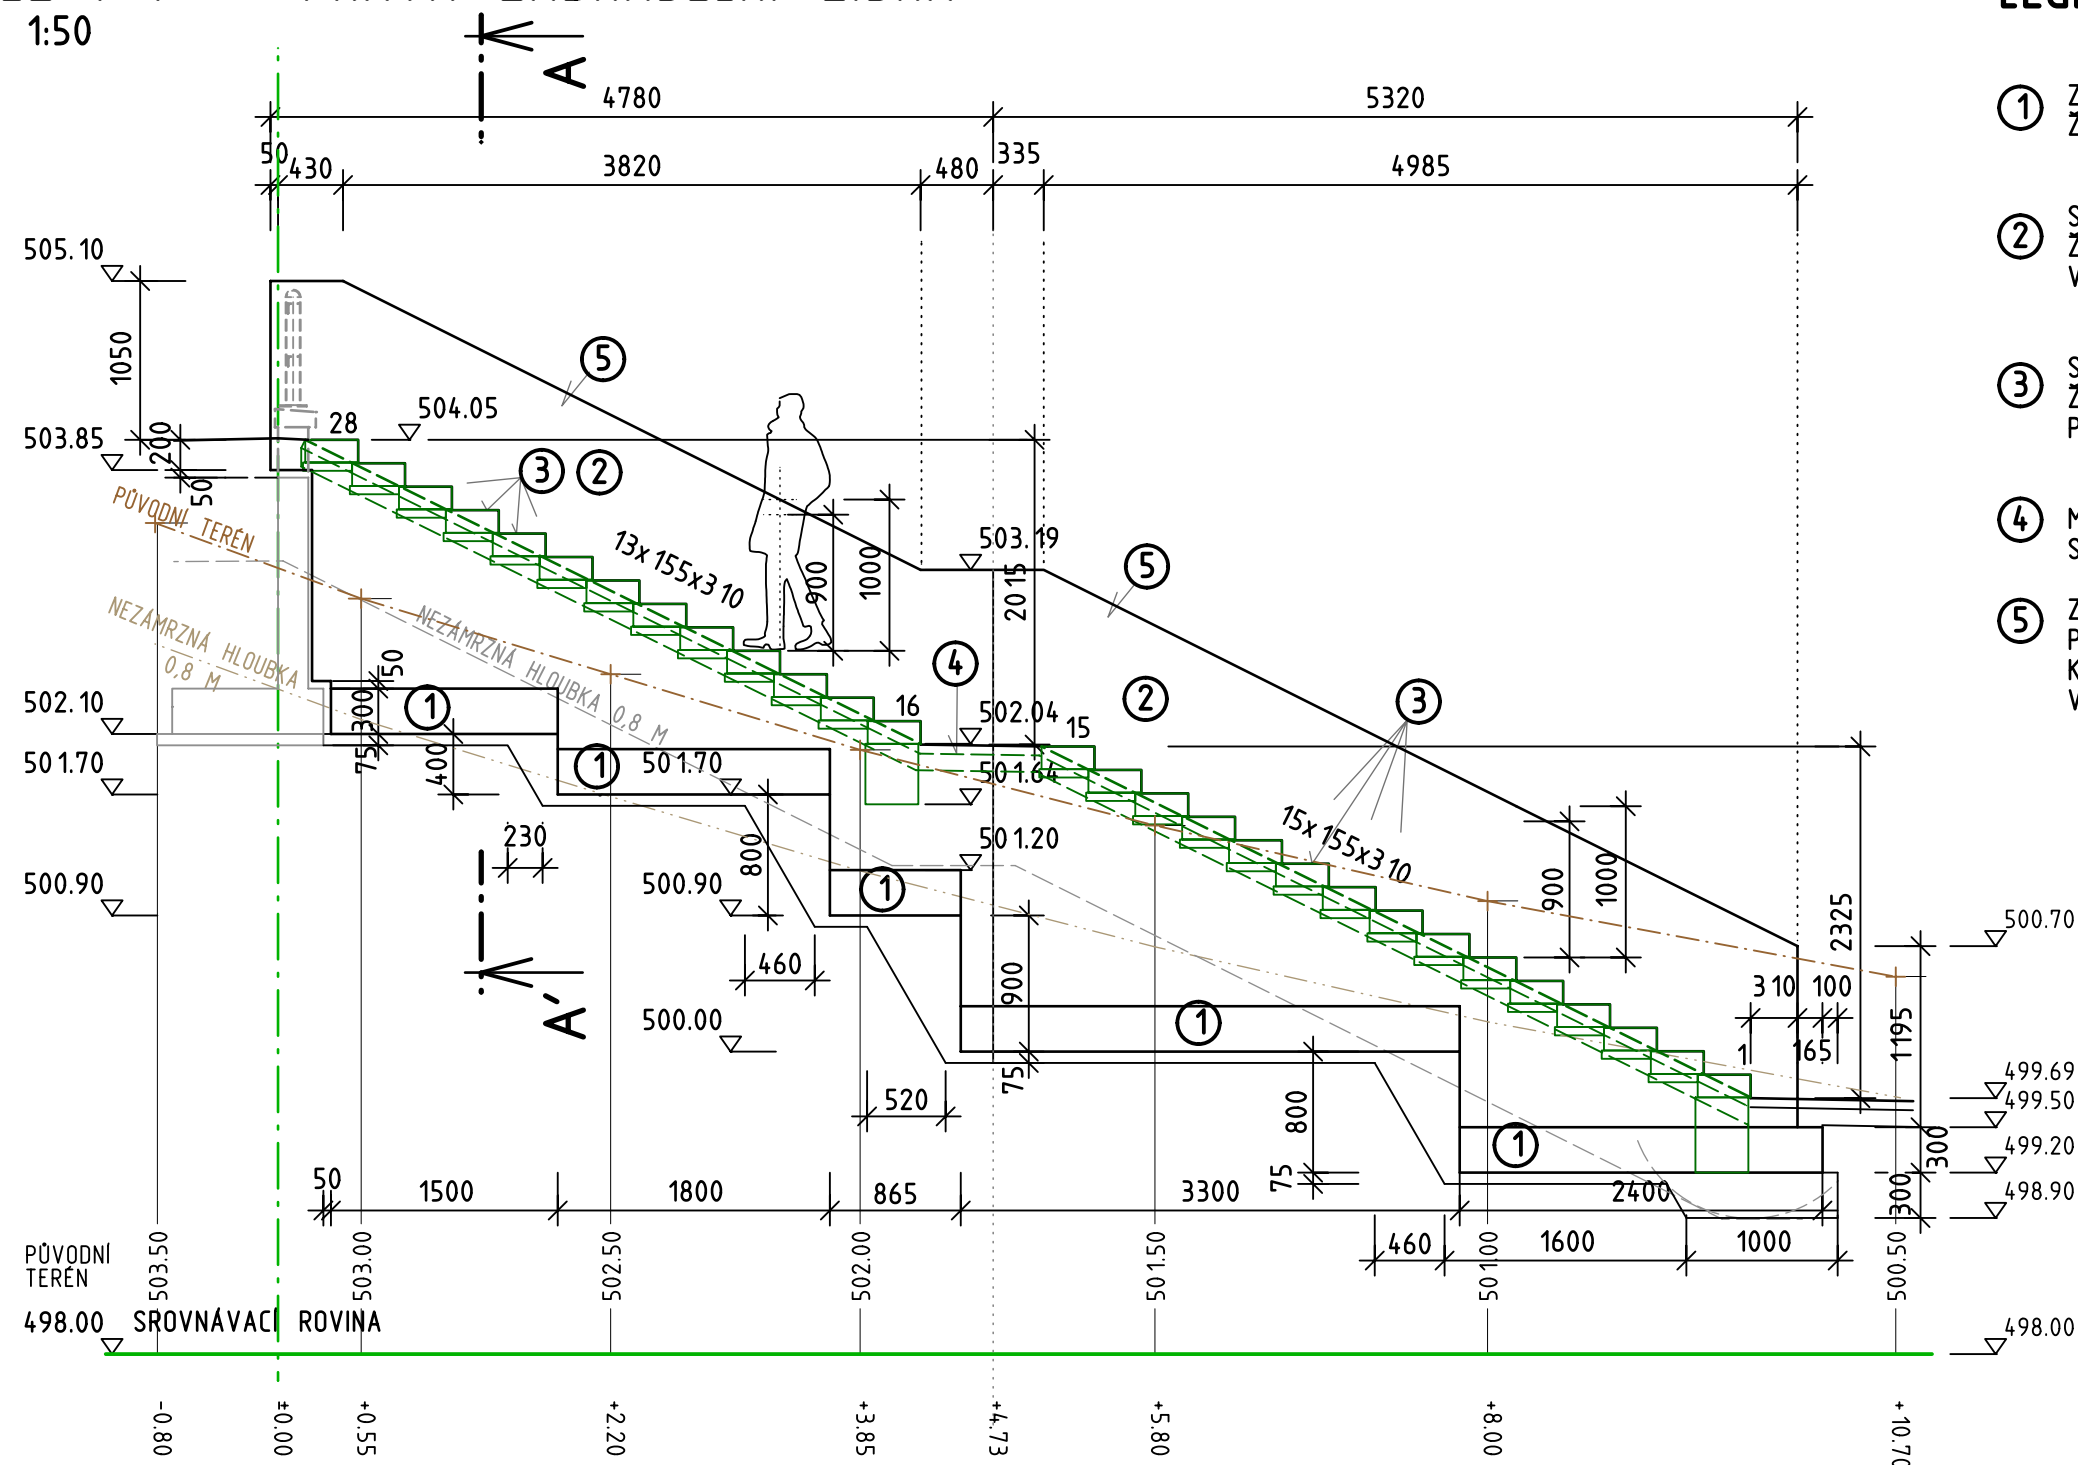

ZNAČKA		ZMĚNA		DATUM	PROVEDL	PODPIS		
PROJEKTOVAL		VYPRACOVAL		HIP	<div><div>ARISTA GLOBAL Kyjevská 55 326 00 Plzeň fort@arista.cz 603 170 393</div></div>			
ING. J. FOŘT		ING. J. FOŘT		ING. V. LACYK				
OBJEDNATEL D PROJEKT PLZEŇ Nedvěd s.r.o.								
MÍSTO	TACHOV, NA STRÁNI p.p.č. 476/1				ZAKÁZKA	320070	KOPIE	
NÁZEV	CHODNÍK V ULICI NA STRÁNI				DATUM	08.2020		
OBJEKT	D.3 SO 201 OPĚRNÁ STĚNA A SCHODIŠTĚ				DOKUMENTACE	DPS		
ČÁST	STAVEBNÍ A KONSTRUKČNÍ				FORMÁTŮ	2 A4		
VÝKRES	SCHODIŠTĚ - ŘEZ P-P'				MĚŘITKO	1:50	DÍL	Č. VÝKRESU
						D.3	212	