

M 1:25

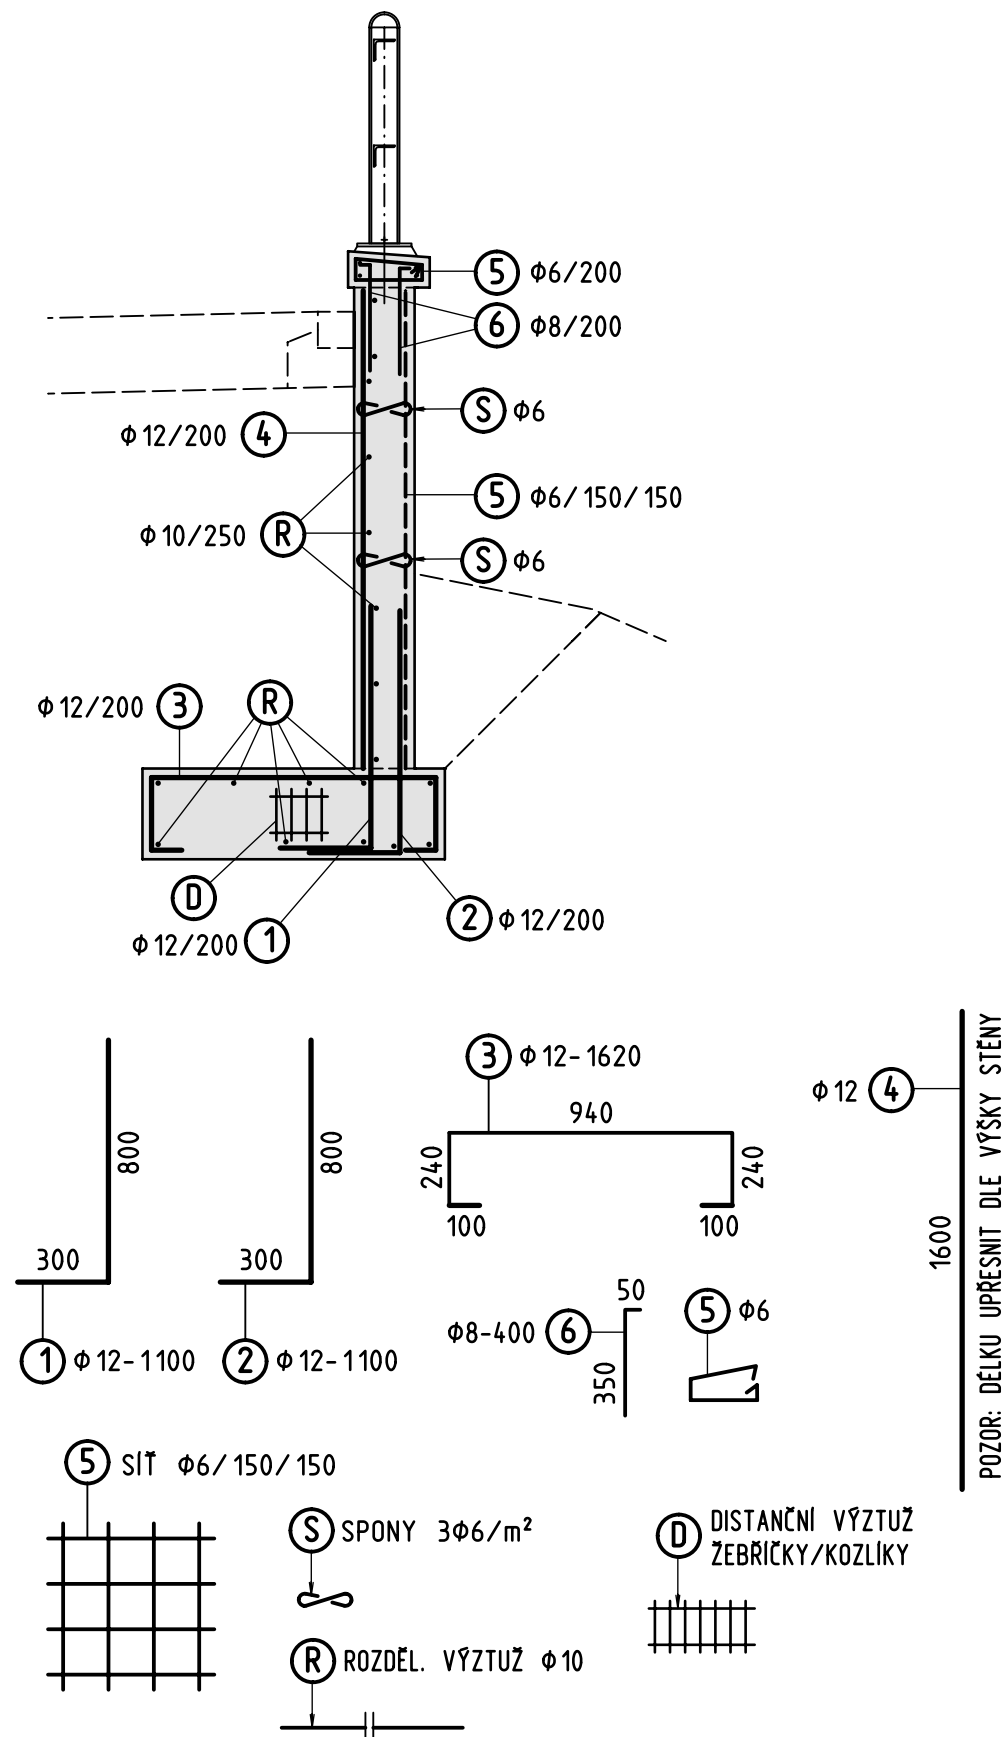


SCHÉMA VÝZTUŽE – NENAHAZUJE VÝROBNÍ DOKUMENTACI.

ZNAČKA	ZMĚNA	DATUM	PROVEDL	PODPIS
PROJEKTOVAL	VYPRACOVAL	HIP	 ARISTA GLOBAL spol. s r.o. Kyjevská 55 326 00 Plzeň fort@arista.cz 603 170 393	
ING. J. FOŘT	ING. J. ŠVEHLA	ING. V. LACYK		
OBJEDNATEL D PROJEKT PLZEŇ Nedvěd s.r.o.				
MÍSTO	TACHOV, NA STRÁNI p.p.č. 476/1		ZAKÁZKA	320070 KOPIE
NÁZEV	CHODNÍK V ULICI NA STRÁNI		DATUM	08.2020
OBJEKT	D.3 SO 201 OPĚRNÁ STĚNA A SCHODIŠTĚ		DOKUMENTACE	DPS
ČÁST	STAVEBNÍ A KONSTRUKČNÍ		FORMÁTŮ	2 A4
VÝKRES	VÝZTUŽ - OPĚRNÁ ZEĎ		MĚŘÍTKO	DÍL Č. VÝKRESU
			1:25	D.3 213