


VZOROVÝ PŘÍČNÝ ŘEZ A - A' SO 110 CHODNÍK PRO PĚŠÍ

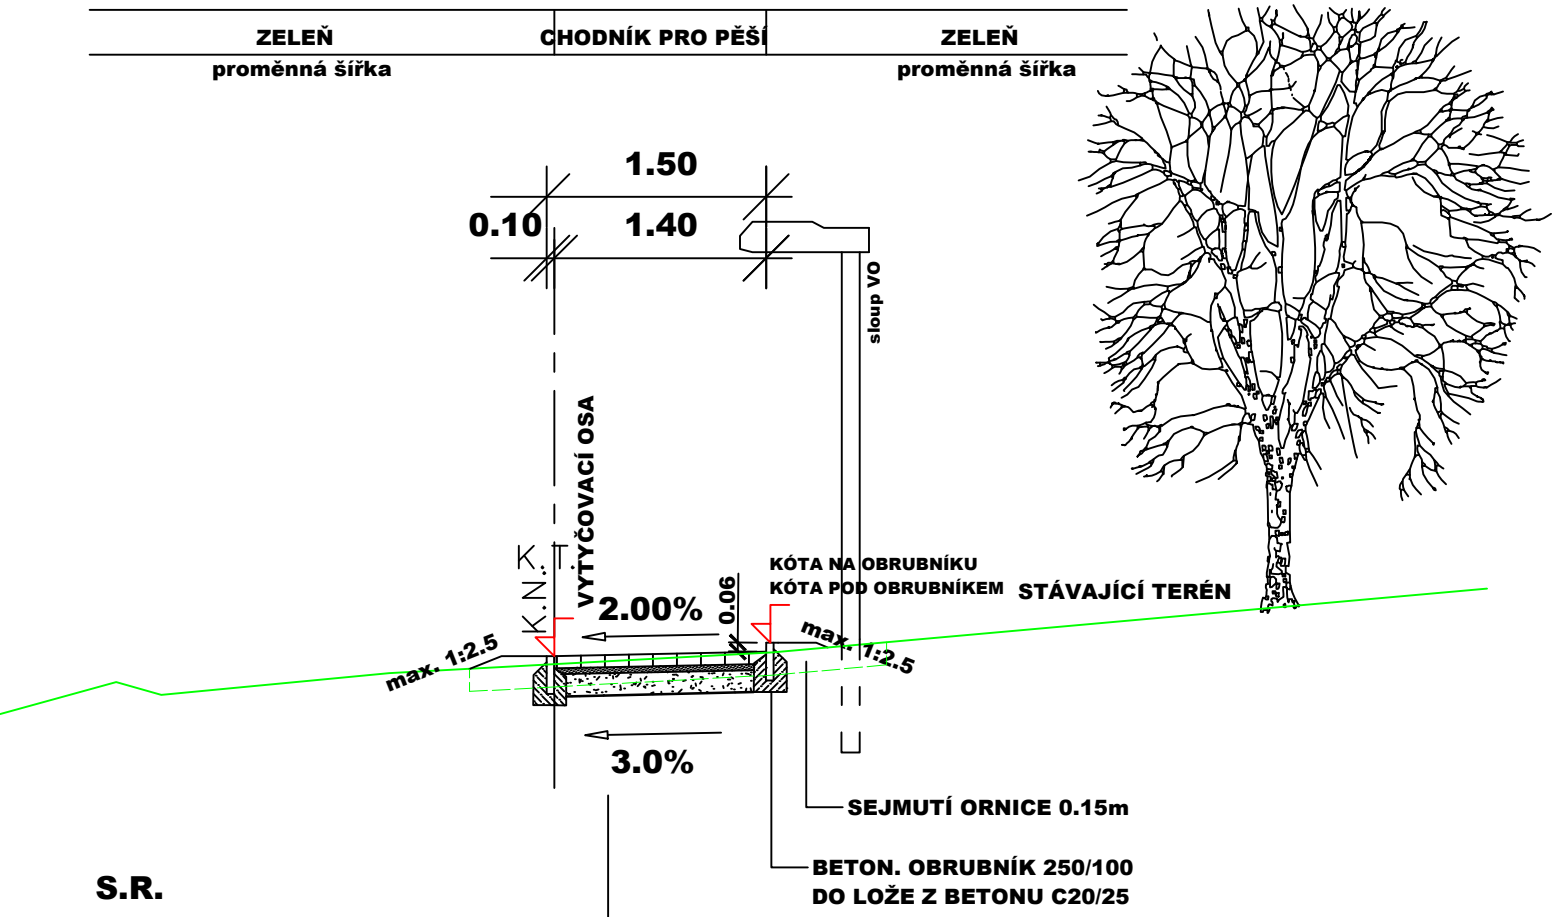

KONSTRUKCE CHODNÍKU PRO PĚŠÍ D2-D-1-CH-PII

- BETONOVÁ DLAŽBA TL. 60MM ČSN 73 6131 typu "BEST KLASIKO"
- LOŽE Z DRCENÉHO KAMENIVA 4/8MM TL. 40MM ČSN 73 6126-1
- $\nabla E_{def,2} = 70\text{MPa}$
- ŠTĚRKODRŤ ŠDB TL. 150 MM, ČSN 73 6126-1
- $\nabla E_{def,2} = 45\text{MPa}$, konstrukce celkem tl. 250mm

VÝŠKOVÝ SYSTÉM: Bpv:
SOUŘADNICOVÝ SYSTÉMÍ: JTSK



BOULA IPK s.r.o. inženýrská projektová kancelář - dopravní stavby
Goldscheiderova 2925/3, 301 00 Plzeň, tel. 377 421 190, www.boula.cz, IČ 280 35 461

Hlavní projektant	Vypracoval	Kontroloval	Místo, krajTACHOV,MALÝ RAPOTÍN, Plzeňský		
Ing.Martina Pavlíková	Kateryna Russo	Libor Boula	Druh dokument.	PDPS	
Investor Město TACHOV, Hornická 1695, 347 01 Tachov			Číslo zakázky	0118	
			Datum	06/2023	
			Měřítko	1:50	
Stavba CHODNÍK PRO PĚŠÍ TACHOV - MALÝ RAPOTÍN			objekt	č.přílohy	č.paré
			D.1.1.	2.c)	
Název výkresu VZOROVÝ PŘÍČNÝ ŘEZ SO 110 CHODNÍK PRO PĚŠÍ					