


# KATASTRÁLNÍ SITUACE

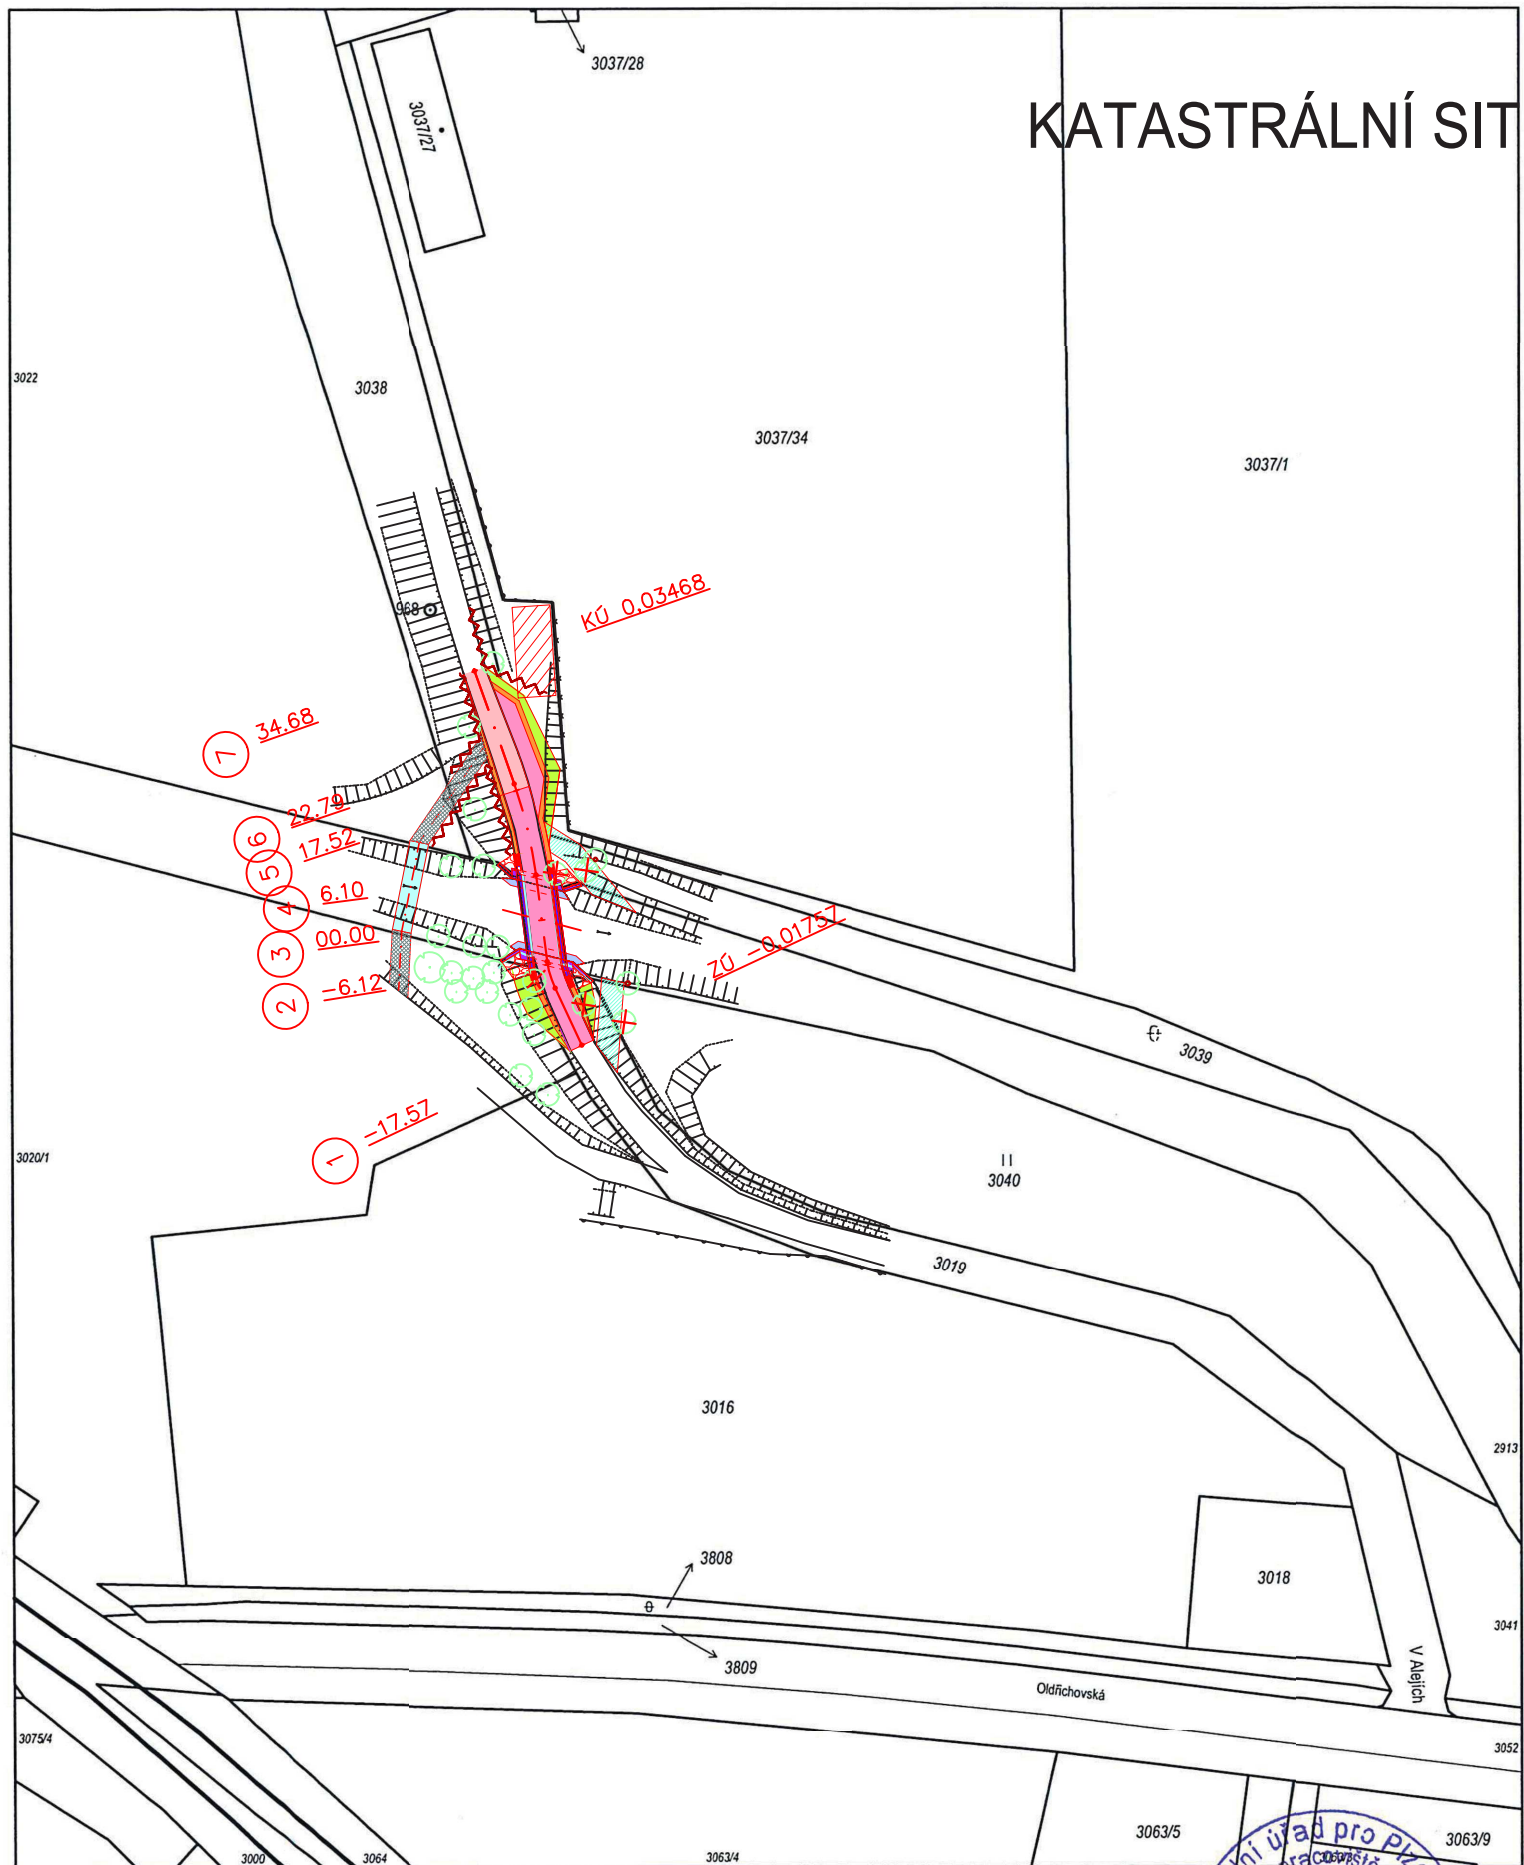

## LEGENDA:

- NOVÁ KONSTRUKCE VOZOVKY
- POVRCHOVÁ OPRAVA VOZOVKY
- ŘÍMSA
- BETONOVÉ KONSTRUKCE
- KRAJNICE
- ZELEŇ
- KAMENNÁ ROVNANINA
- VYDLÁŽDĚNÍ
- PROVIZORNÍ LÁVKA PRO PĚŠÍ
- PŘÍSTUPOVÁ CESTA K PROVIZORNÍ LÁVCE
- MANIPULAČNÍ PLOCHA PRO STAV.STROJE

- KÁCENÍ STROMU
- OCHRANA DŘEVIN OPLOCENÍM
- HRANICE POZEMKŮ
- OCHRANA STROMU BEDNĚNÍM
- SLOUČENÁ HRANICE POZEMKŮ

PŘED ZAHÁJENÍM ZEMNÍCH PRACÍ VYTÝČIT VŠECHNY INŽENÝRSKÉ SÍTĚ A DODRŽOVAT PODMÍNKY JEJICH SPRÁVCŮ. ZÁKRES INŽENÝRSKÝCH SÍTÍ NESLOUŽÍ JAKO VYTÝČOVACÍ VÝKRES. KABELY NUTNO VYTÝČIT A OVĚŘIT SONDAMI.

**PROJEKTOVÁNÍ DOPRAVNÍCH STAVEB**  
Projekční kancelář Ing. Škubalová  
U Bachmače 29, 326 00 PLZEŇ  
tel. 377 455 842

souřadnicový systém S - JTSK

výškový systém B.p.v.

VED. PROJEKTANT	ZODP. PROJEKTANT	VYPRACOVAL	SCHVÁLIL	Projekční kancelář Ing. Škubalová U Bachmače 29, 326 00 PLZEŇ tel. 377 455 842	
Ing. Škubalová	Ing. Škubalová	N. Kamenová	Ing. Škubalová		
KRAJ: Plzeňský		KAT.ÚZEMÍ: Tachov		FORMÁT	
OBJEDNATEL: Město Tachov				DATUM	11/2023
AKCE  Most 74b – M2 v ulici V Alejích v Tachově				ÚČEL	PDPS
				ČÍS. ZAKÁZKY	22012
				MĚŘITKO	1:1000
				ČÍS. VÝKRESU  C.2.	ČÍS. KOPIE
OBSAH  KATASTRÁLNÍ SITUACE					

KOPIE KATASTRÁLNÍ MAPY

Katastrální úřad pro Plzeňský kraj Katastrální pracoviště Tachov	Okres Tachov	Obec Tachov
Kat. území Tachov	Mapový list č. TACHOV 9-8/23	Měřítko platné pro rám 200 x 287 mm 1 : 1000
Stav k 11.10.2021 14:10:33		
Vyholovil Kamienová Vendula		
Dne 11.10.2021 14:11:25		

Podpis  
Číslo  
Razítko