


# PŘÍČNÝ ŘEZ MOSTEM

## 1:50

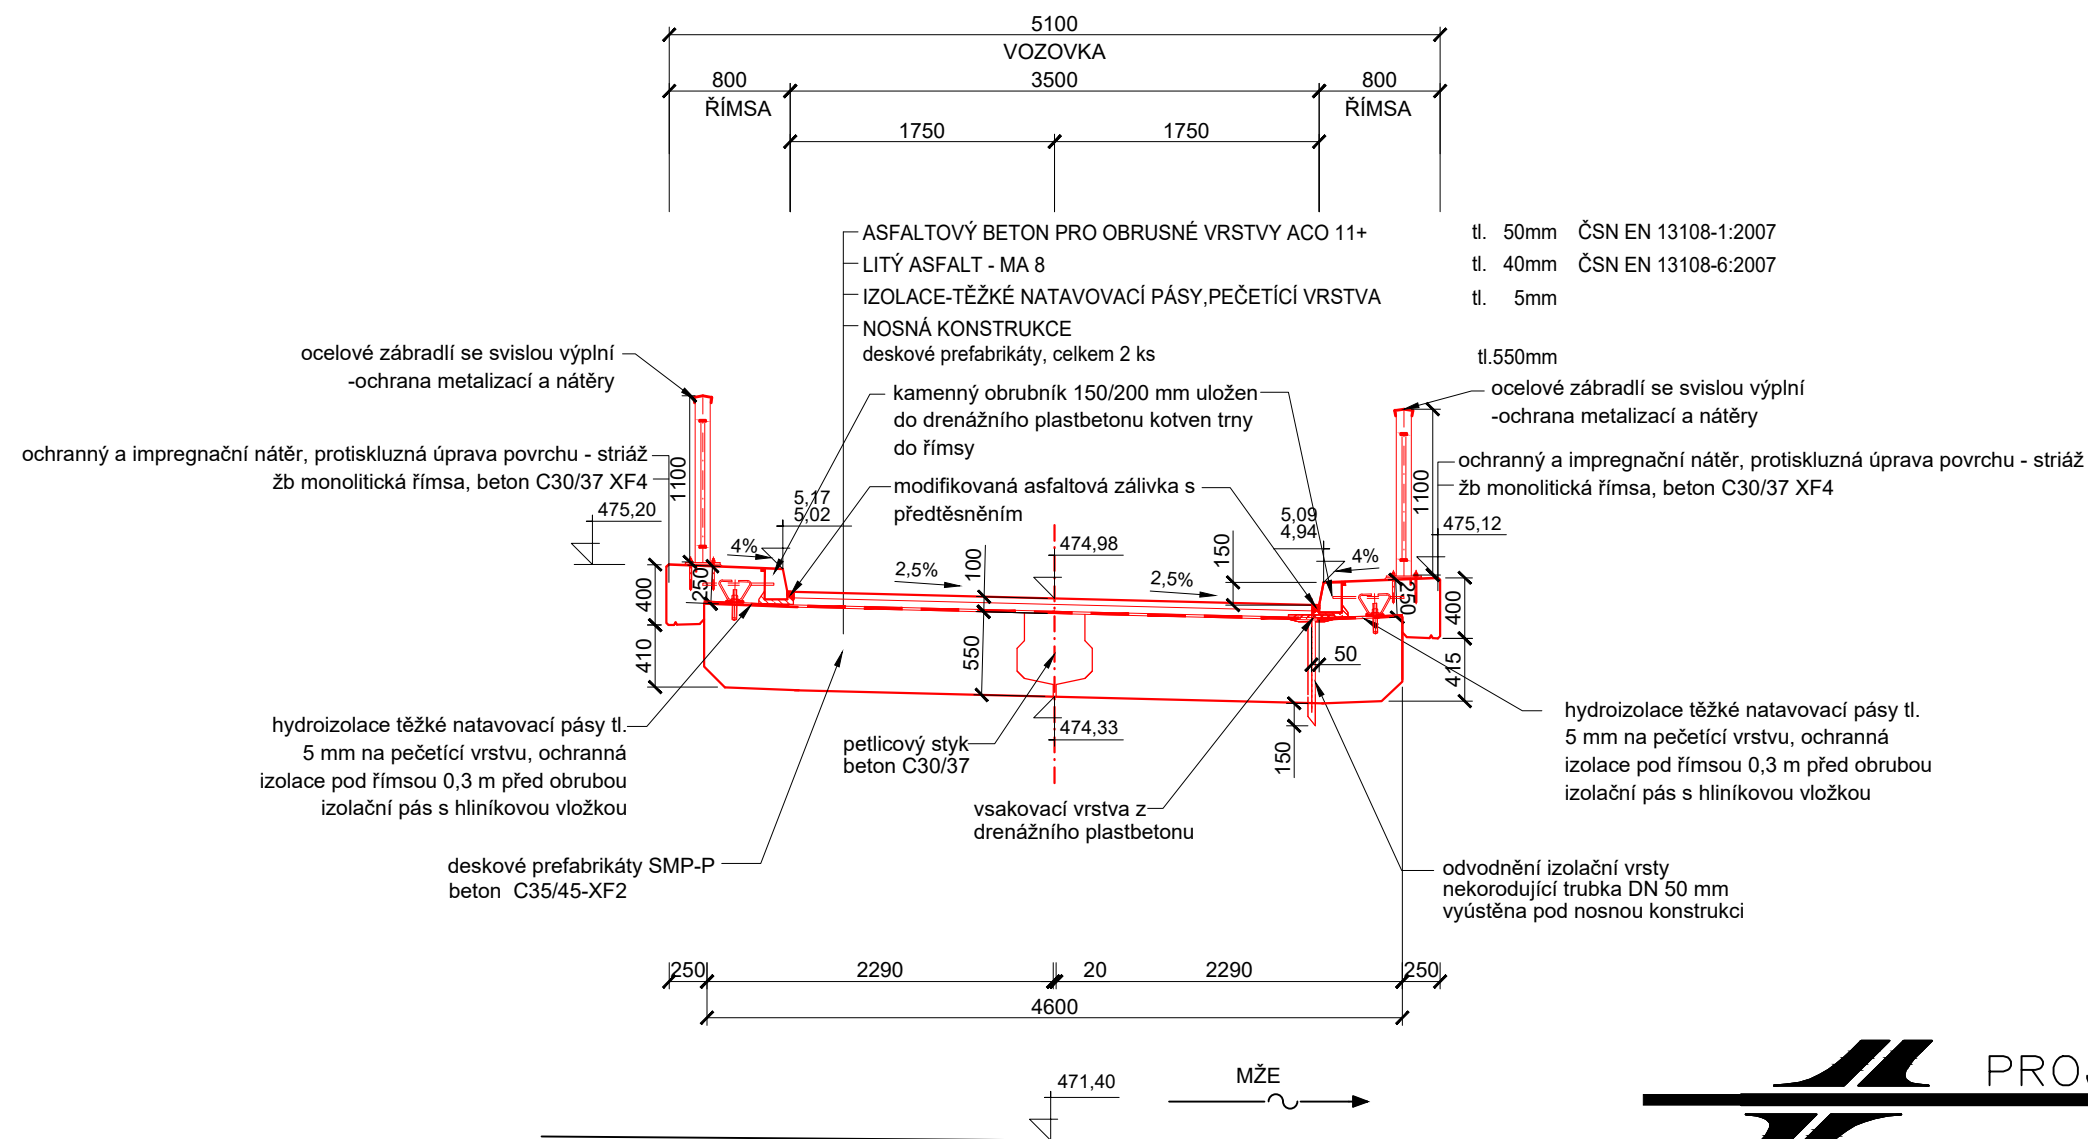



PROJEKTOVÁNÍ DOPRAVNÍCH STAVEB  
Projekční kancelář Ing. Škubalová  
U Bachmače 29, 326 00 PLZEŇ  
tel. 377 455 842

souřadnicový systém S - JTSK

výškový systém B.p.v.

VED. PROJEKTANT	ZODP. PROJEKTANT	VÝPRACOVAL	SCHVÁLIL	Projekční kancelář Ing. Škubalová U Bachmače 29, 326 00 PLZEŇ tel. 377 455 842	
Ing. Škubalová	Ing. Škubalová	Ing.Bartošková	Ing. Škubalová		
KRAJ: Plzeňský	KAT.ÚZEMÍ: Tachov				
OBJEDNATEL: Město Tachov				FORMÁT	
AKCE  Most 74b – M2 v ulici V Alejích v Tachově				DATUM	11/2023
				ÚČEL	PDPS
				ČÍS. ZAKÁZKY	22012
				MĚŘITKO	1:50
OBJEKT: SO 201 – Most ev.č. 74b – M2				ČÍS. VÝKRESU	ČÍS. KOPIE
OBSAH  PŘÍČNÝ ŘEZ MOSTEM				4	