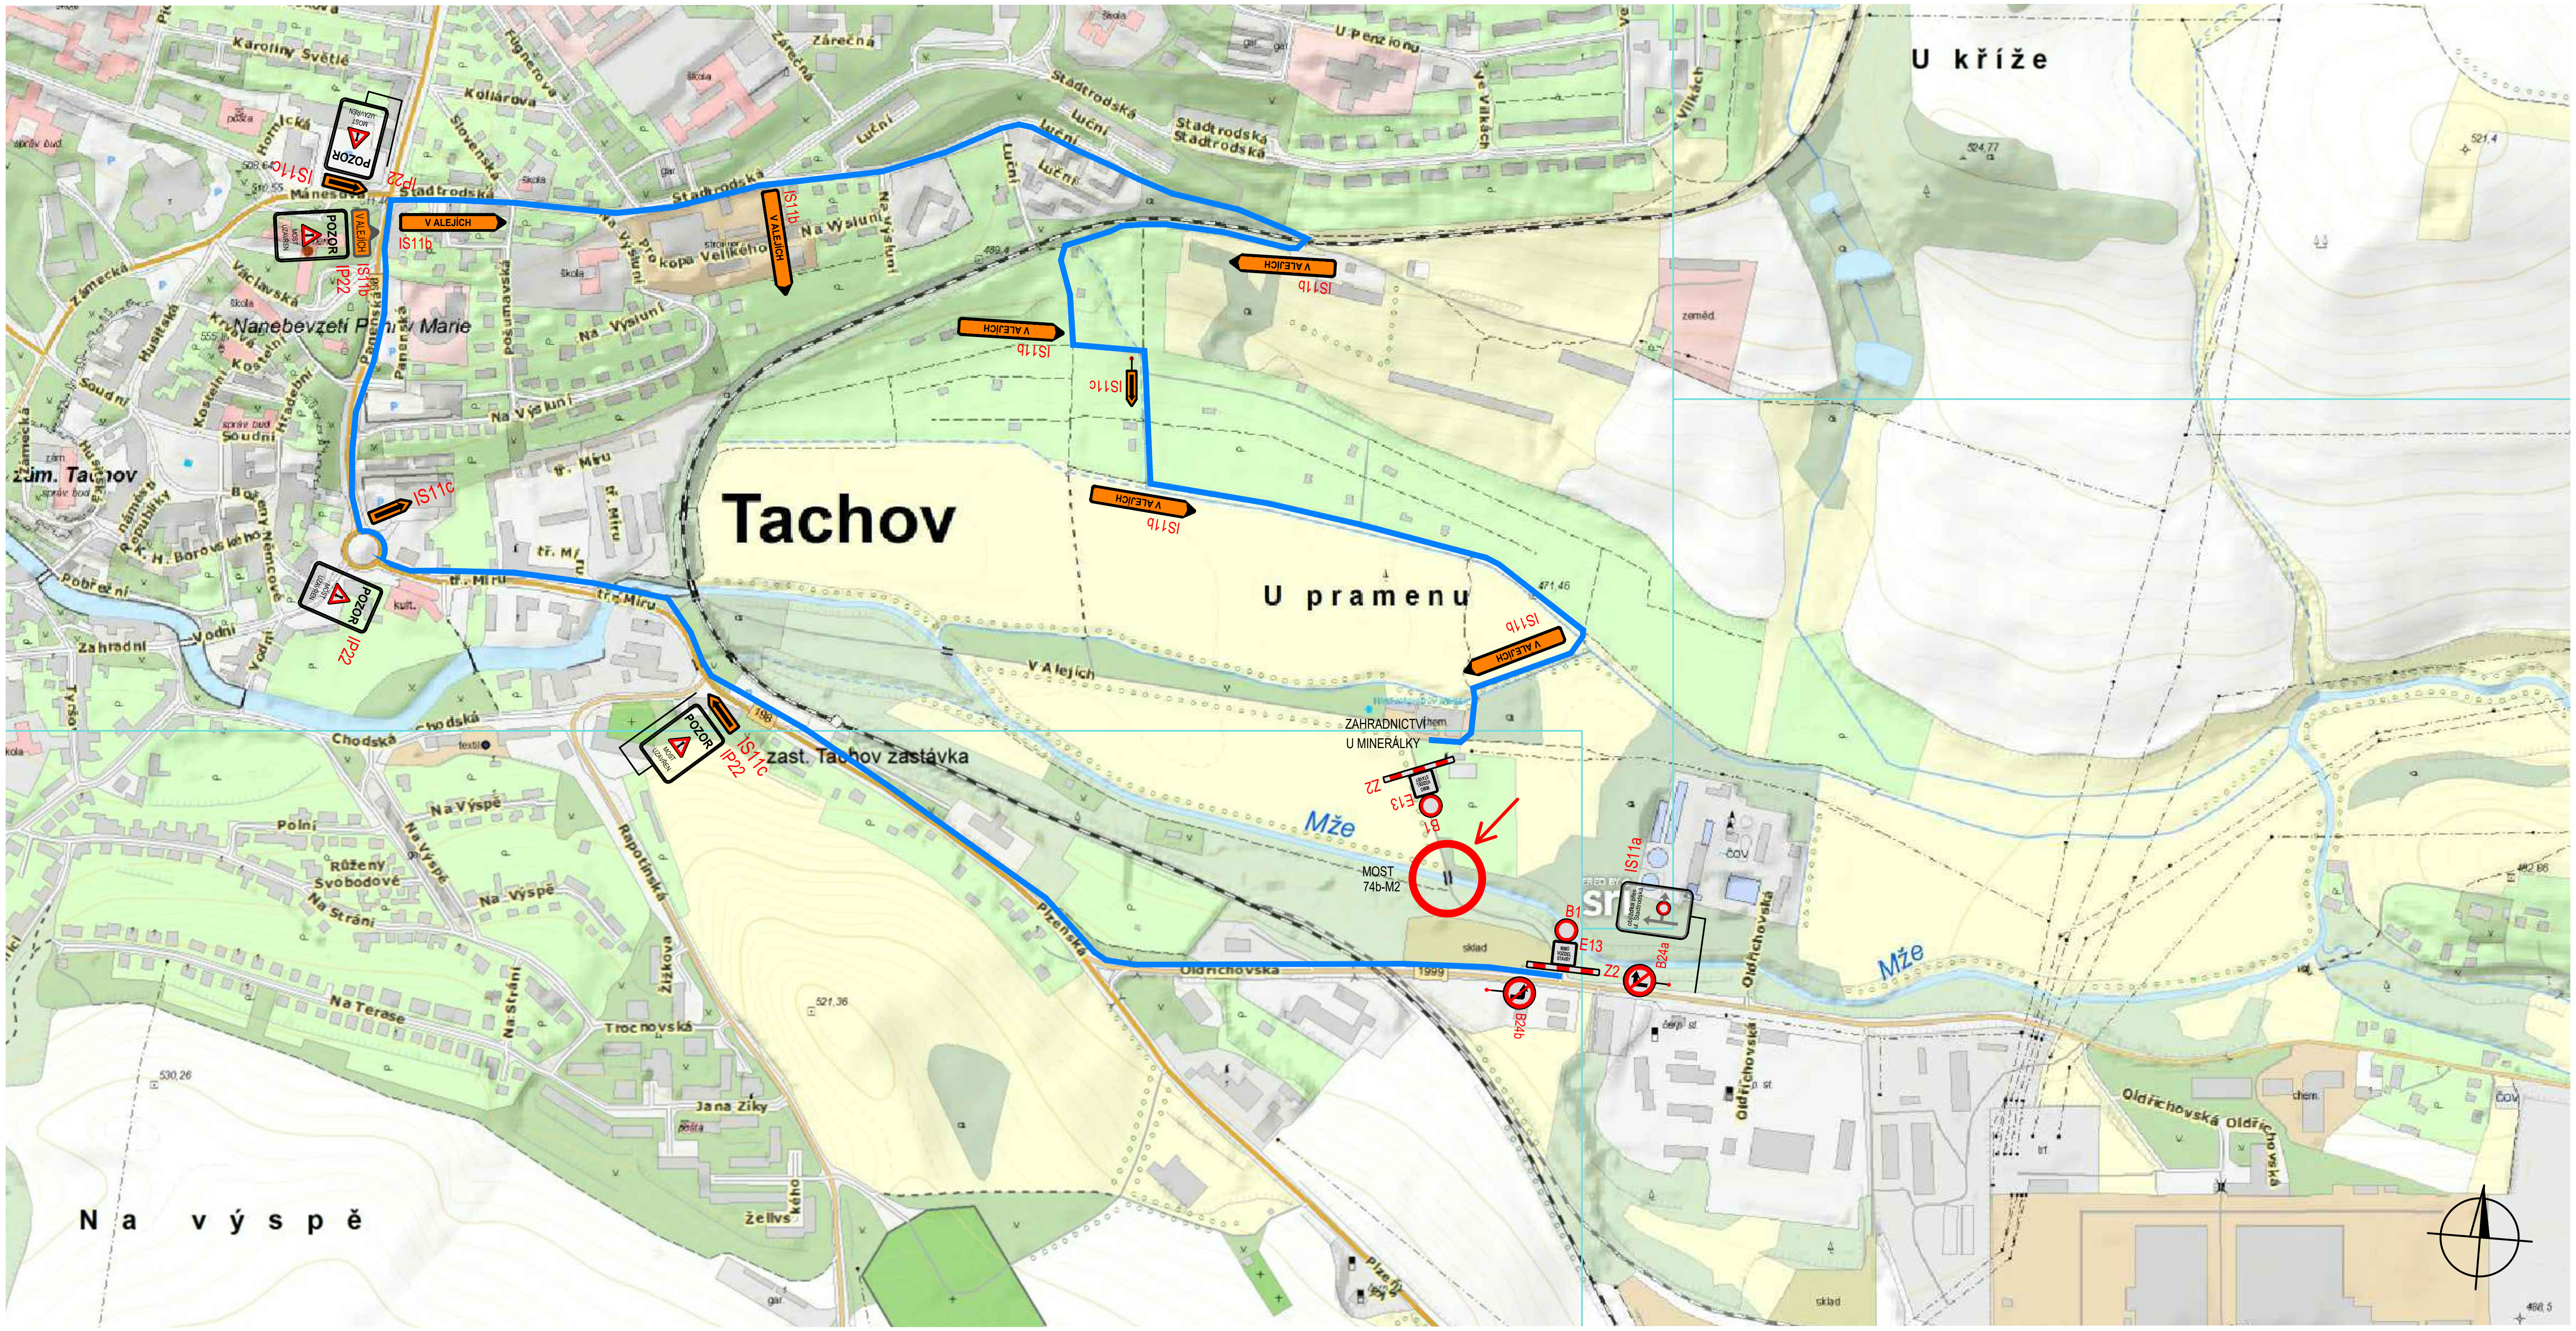

OBJÍZDNÁ TRASA

IS11b V ALEJÍCH — PŘECHODNÉ DOPRAVNÍ ZNAČENÍ

MÍSTO STAVBY

DETAIL PŘÍČNÉ UZÁVĚRY:

DETAIL SZD IS 11a :

DETAIL SZD IP 22 :

PROJEKTOVÁNÍ DOPRAVNÍCH STAVEB
Projekční kancelář Ing. Škubalová
U Bachmače 29, 326 00 PLZEŇ
tel. 377 455 842

souřadnicový systém S - JTSK — ***výškový systém B.p.v.***

VED. PROJEKTANT	ZODP. PROJEKTANT	VYPRACOVAL	SCHVÁLIL	Projekční kancelář Ing. Škubalová, U Bachmače 29, 326 00 PLZEŇ, tel. 377 455 842	
Ing. Škubalová	Ing. Škubalová	Ing.Bartošková	Ing. Škubalová		
KRAJ: Plzeňský	KAT.ÚZEMÍ: Tachov			FORMÁT	
OBJEDNATEL: Město Tachov				DATUM	11/2023
AKCE: Most 74b – M2 v ulici V Alejích v Tachově				ÚČEL	PDPS
				ČÍS. ZAKÁZKY	22012
				MĚŘÍTKO	
OBSAH: SITUACE DOČASNÉHO DOPRAVNÍHO ZNAČENÍ				ČÍS. VÝKRESU: 2	ČÍS. KOPIE