

zastoupená Ing. Janou VLČKOVOU

Oddělení ochrany číselních zářivů

Souhlasí


s realizací stavby dle přiložené dokumentace.
Toto stanovisko platí po dobu dvou let.

12.6.646/2021-1150-012-744

25.10.2021

Praha dne:

KOORDINAČNÍ SITUACE 1:200

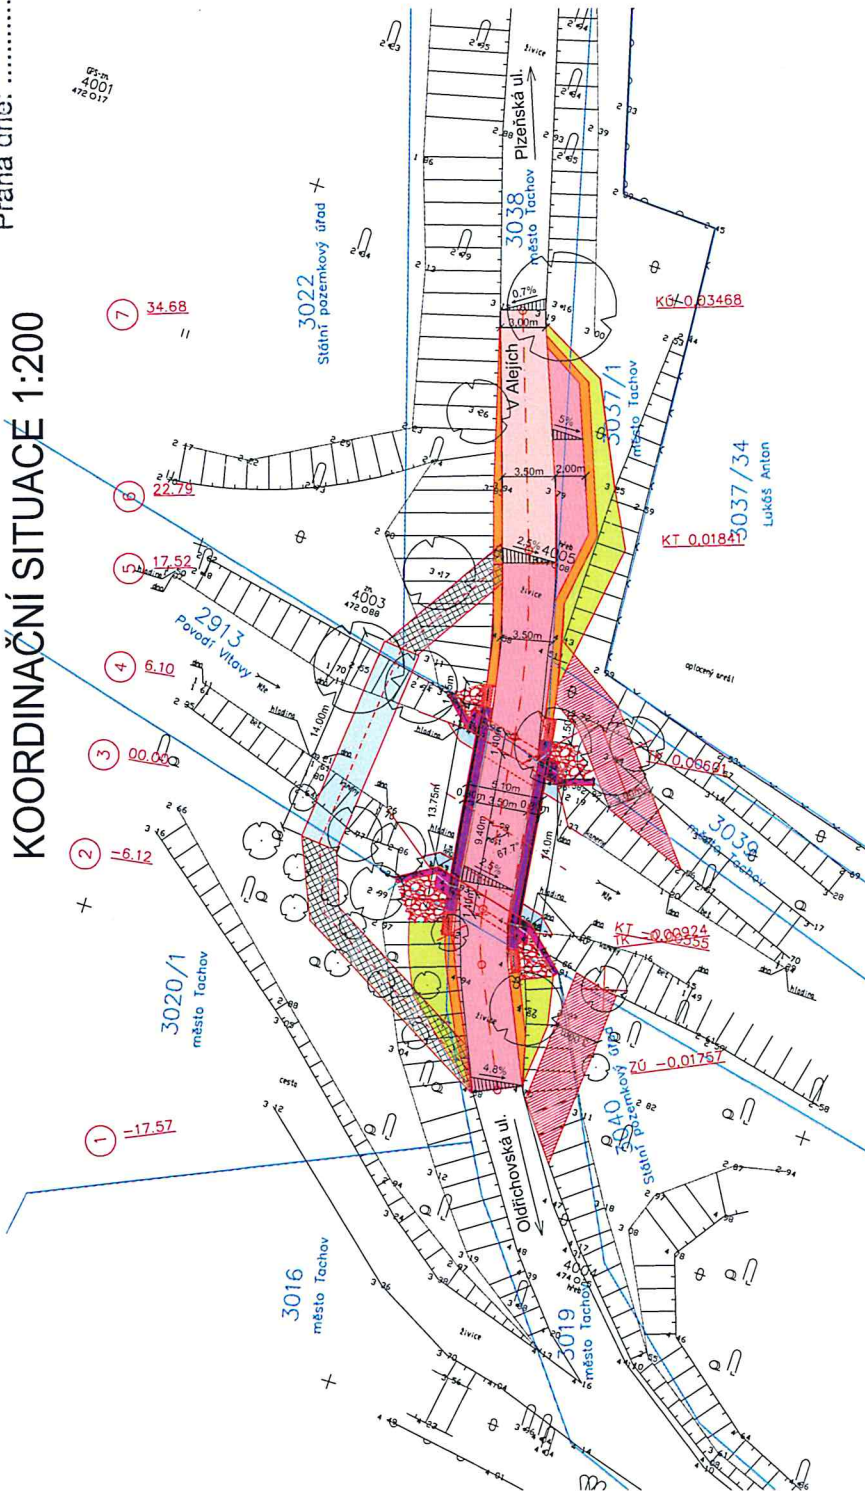

- LEGENDA:
- NOVÁ KONSTRUKCE VOZOVKY
 - POVRCHOVÁ OPRAVA VOZOVKY
 - ŘÍMSA
 - BETONOVÉ KONSTRUKCE
 - KRAJINICE
 - ZELEN
 - KAMENÁ ROVNANINA
 - VYDLAŽENÍ
 - PROVIZORNÍ LÁVKA PRO PEŠI
 - PŘÍSTUPOVÁ CESTA K PROVIZORNÍ LÁVCE
 - MANIPULAČNÍ PLOCHA PRO STAV. STROJE
 - KACENÍ STROJŮ
 - HRANICE POZEMKU
 - SLOUČENÁ HRANICE POZEMKU

PŘED ZAHÁJENÍM ZEMNÍCH PRACÍ VYTÝČIT VŠECHNY MĚŘENYRSKÉ SÍŤE A DODRŽOVAT
PODMÍNKY JEJICH SPRÁVCE. ZÁKRES MĚŘENYRSKÝCH SÍŤÍ NESLOUŽÍ JAKO VÝTKOVACÍ
VÝHRES. KABELY NUTNO VYTÝČIT A OVĚŘIT SONDAŽÍ.

PROJEKTOVÁNÍ DOPRAVNÍCH STAVEB
Projektant: kancelář Ing. Skubelová
U Bělohorské ul. 377, 655 842
výškový systém B.p.v.

souřadnicový systém S-JTSK

UŠA: Ing. Skubelová	OPR. PRÁCE: Ing. Skubelová	SKLAD: Ing. Skubelová	PROJEKT: Ing. Skubelová
PRÁJ: Právník	MAJ. ÚČETNÍ: Táchova	FORMAT: A4	10/2020
AKCE: Město Táchova	ÚČEL: ÚP	ČÍS. ZÁKRESY: 22012	1:200
OBJEKT: SO 201 - M2 v ulici V Táchově	ČÍS. VÝKRESU: C.3.	ČÍS. KÓPE	