


ŘEZ A-A'

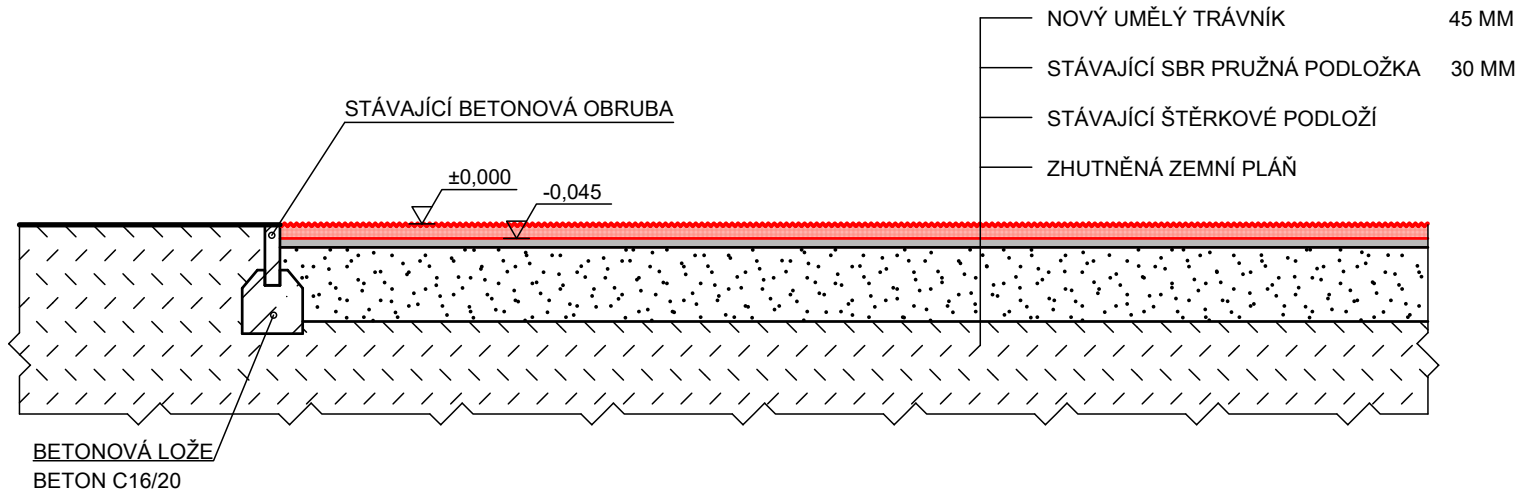


LEGENDA

- NOVÉ VRSTVY A PRVKY
- STÁVAJÍCÍ VRSTVY A PRVKY
- NOVÝ UMĚLÝ TRÁVNÍK
- STÁVAJÍCÍ ŠTĚRKOVÉ PODLOŽÍ
- ZHUTNĚNÁ ZEMNÍ PLÁŇ

SPECIFIKACE NOVÉ UMĚLÉ TRÁVY

- TYP VLÁKNA - MONOFILNÍ VLÁKNO 100% PE
- MIN. TLOUŠŤKA VLASCŮ UMĚLÉ TRÁVY 440 µM
- VÝŠKA UMĚLÉ TRÁVY MIN. 45 MM
- MIN. POČET VPICHŮ 10 000/M
- MIN. POČET VOLNÝCH KONCŮ 121 000/M
- MIN. HMOTNOST 2700 GR/M
- MIN. DTEX 16 000
- BARVA ZELENÁ - DVĚ BARVY (HLAVNÍ FOTBAL)
- LAJNOVÁNÍ NA KOPANOU V BÍLÉ BARVĚ, UNIVERZÁLNÍ HŘIŠTĚ 105 M X 68 M
- MIN. 20 KG/M² PŘÍRODNĚ BÍLÉHO KŘEMIČITÉHO PÍSKU FRAKCE 0,6/1,2 MM
- MIN. 9 KG/M² CERTIFIKOVANÉHO SVĚTLE ŠEDÉHO GUMOVÉHO GRANULÁTU EPDM
- CERTIFIKACE UMĚLÉHO TRÁVNÍKU - SPLŇUJE KVALITU FIFA QUALITY PRO
- 2X LAJNOVÁNÍ NA MALOU KOPANOU V MODRÉ BARVĚ

DETAIL D1

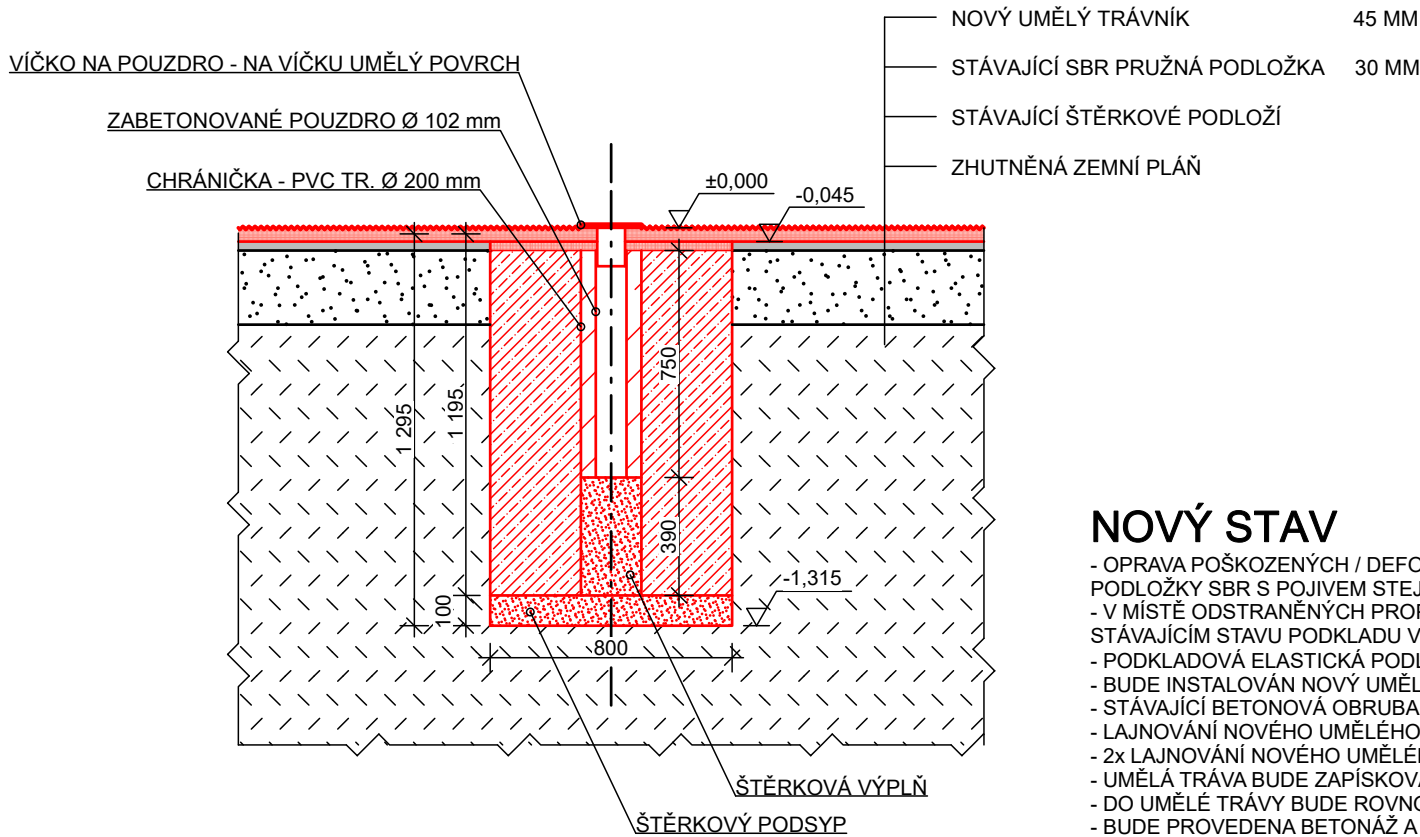

KONTROLNÍ BODY BĚHEM VÝMĚNY UMĚLÉHO FOTBALOVÉHO TRÁVNÍKU

- KONTROLA PODLOŽÍ POD UMĚLOU TRÁVOU - PŘED POKLÁDKOU BUDE DODRŽENA ROVINATOST PODLOŽÍ S MAXIMÁLNÍ TOLERANCÍ 1 CM NA 4 M LATI.
- KONTROLA DODANÉHO UMĚLÉHO TRÁVNÍKU - PŘED SAMOTNOU INSTALACÍ BUDE PROVEDE NA KONTROLA ROLÍ UMĚLÉHO TRÁVNÍKU ZE KTERÉ SE VYHOTOVÍ ZÁPIS, KDE BUDE UVEDENO: ČÍSLO ŠARŽE, KTERÉ BUDE OVĚŘENO U VÝROBCE, ZDA UMĚLÝ TRÁVNÍK SPLŇUJE POŽADOVANÉ PARAMETRY A NEJEDNÁ SE VÝROBEK NIŽŠÍ KVALITY. BEZ KONTROLY TRÁVNÍKU Z ZABALENÉM STAVU, NEBUDE MOŽNÁ INSTALACE.
- UMĚLÝ TRÁVNÍK MUSÍ BÝT CERTIFIKOVANÝ V KVALITĚ FIFA QUALITY PRO.
- RELAXACE UMĚLÉHO TRÁVNÍKU - MINIMÁLNĚ JEDEN DEN BUDE UMĚLÝ TRÁNÍK RELAXOVAT (BUDE KONTROLOVÁNO TECHNICKÝM DOZOREM INVESTORA).
- SPOJE UMĚLÉHO TRÁVNÍKU - LEPENÍ JEDNOTLIVÝCH ROLÍ I LAJN BUDE PROVÁDĚNO NA 30 CM PÁSKY, KDY MINIMÁLNĚ 90 % PÁSKY BUDE POKRYTO LEPIDLEM, KTERÉ BUDE DVOJSLOŽKOVÉ (TECHNICKÝ DOZOR BUDE DOHLÍŽET PO CELOU DOBU LEPENÍ) LEPENÍ NEBUDE MOŽNÉ PROVÁDĚT BEZ ÚČASTI TECHNICKÉHO DOZORU.
- KŘEMIČITÝ PÍSEK - PŘED APLIKACÍ KŘEMIČITÉHO PÍSKU BUDE KONTROLOVÁNA FRAKCE A MNOŽSTVÍ KŘEMIČITÉHO PÍSKU PŘÍMO NA STAVENÍŠTI. BUDE POUŽIT PÍSEK O FRAKCI 0,6-1,2 MM PRO SPRÁVNÝ ODVOD VODY ZE SPORTOVIŠTĚ.
- CELKOVÁ KONTROLA SPORTOVIŠTĚ A JEHO PŘEDÁNÍ.

NOVÝ STAV

- OPRAVA POŠKOZENÝCH / DEFORMOVANÝCH ČÁSTÍ PODKLADU SBR VÝŘEZÁNÍM A NÁSLEDNOU APLIKACÍ NOVÉ PODKLADOVÉ PODLOŽKY SBR S POJIVEM STEJNÝCH VLASTNOSTÍ V MAXIMÁLNÍM ROZSAHU DO 30 M².
- V MÍSTĚ ODSTRANĚNÝCH PROPADLÝCH MÍST SBR BUDE DOSYPÁNO A ZHUTNĚNO KAMENIVO STEJNÉ FRAKCE, JAKÉ JE VE STÁVAJÍCÍM STAVU PODKLADU V MAXIMÁLNÍM ROZSAHU DO 30 M².
- PODKLADOVÁ ELASTICKÁ PODLOŽKA SBR BUDE PLOŠNĚ OČIŠTĚNA OD HRUBÝCH A JEMNÝCH NEČISTOT. CELKEM 8 362 M².
- BUDE INSTALOVÁN NOVÝ UMĚLÝ POVRCH DLE TECHNICKÉ SPECIFIKACE PO CELÉ PLOŠE HŘIŠTĚ. CELKEM 8 362 M².
- STÁVAJÍCÍ BETONOVÁ OBRUBA PO OBVODU HŘIŠTĚ BUDE ZACHOVÁNA.
- LAJNOVÁNÍ NOVÉHO UMĚLÉHO TRÁVNÍKU NA FOTBAL V BÍLÉ BARVĚ. UNIVERZÁLNÍ HŘIŠTĚ 105 x 68 M.
- 2x LAJNOVÁNÍ NOVÉHO UMĚLÉHO TRÁVNÍKU NA MALOU KOPANOU V MODRÉ BARVĚ. UNIVERZÁLNÍ HŘIŠTĚ 50 x 30 M.
- UMĚLÁ TRÁVA BUDE ZAPÍSKOVÁNA KŘEMIČITÝM PÍSKEM FRAKCE 0,6-1,2 MM PŘESNĚJI 20 KG/M².
- DO UMĚLÉ TRÁVY BUDE ROVNOMĚRNĚ VPRÁVEN SVĚTLE ŠEDÝ GUMOVÝ GRANULÁT EPDM FRAKCE 1-3 MM, PŘESNĚJI 9 KG/M².
- BUDE PROVEDENA BETONÁŽ A MONTÁŽ NOVÝCH POUZDER NA FOTBALOVÉ BRANKY (4KS) VČETNĚ MONTÁŽE FOTBALOVÝCH BRANEK (2KS) V ROZMĚRU 7,32x2,44 M.
- BUDE PROVEDENA FINÁLNÍ KONTROLA VČ. KARTÁČOVÁNÍ POVRCHU, PLOŠNÁ DEKOMPRESE A SROVNÁNÍ VÝPLNĚ.
- DODÁNÍ 2 KUSŮ STACIONÁRNÍCH FOTBALOVÝCH BRANEK - HLINÍKOVÁ, CELOSVAŘOVANÁ ROBUSTNÍ KONSTRUKCE PRO INSTALACI DO PODZEMNÍCH POUZDER - ROZMĚR 7,32x2,44M VČ. SÍTĚ TYP 2.

Katastrální území: Tachov [764914] Polohový systém: S-JTSK Výškový systém: BpV		
PROJEKTOVÁ DOKUMENTACE NÁVRHU STAVBY		
BC. TOMÁŠ MAXNER Projektová činnost ve výstavbě telefon: +420 725 036 421 e-mail: tomas.maxner@gmail.com ID datové schránky: DS_aje2d95bg IČO: 17651085		
PROJEKTOVAL	Bc. Tomáš Maxner	
KRESLIL	Bc. Tomáš Maxner	
REKONSTRUKCE SPORTOVNÍHO POVRCHU V TACHOVĚ	DATUM	12.2022
	MĚŘÍTKO	1:25
ŘEZ NOVÉHO STAVU	FORMÁT	2xA4
	Č.V.	04