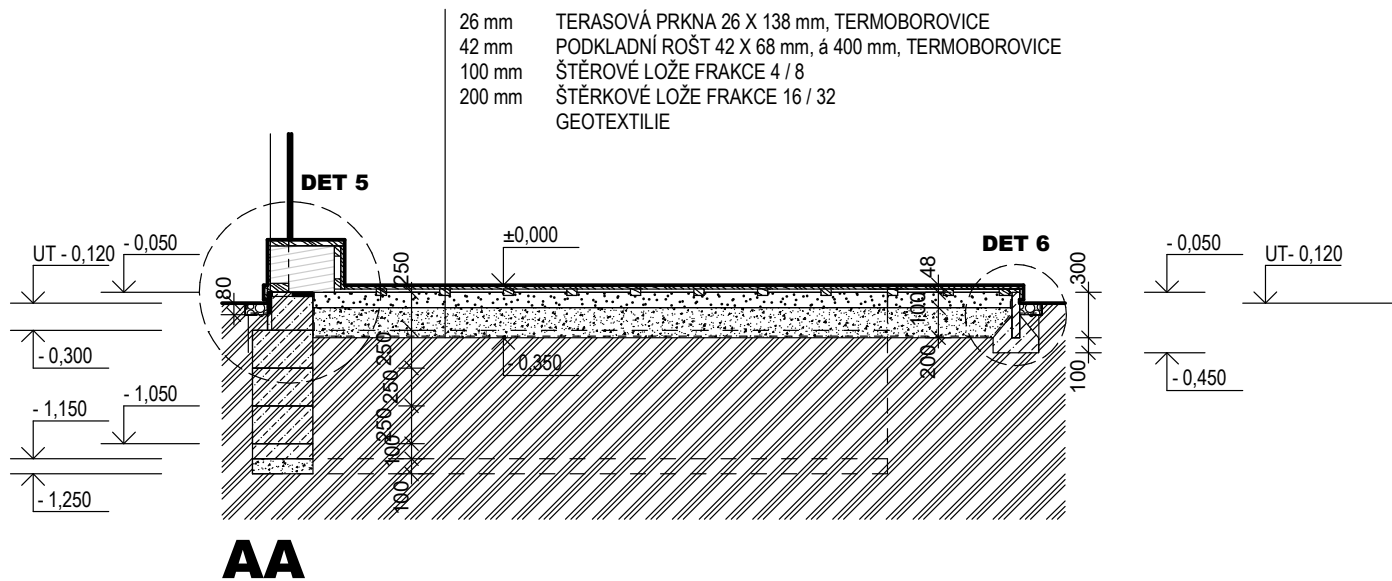
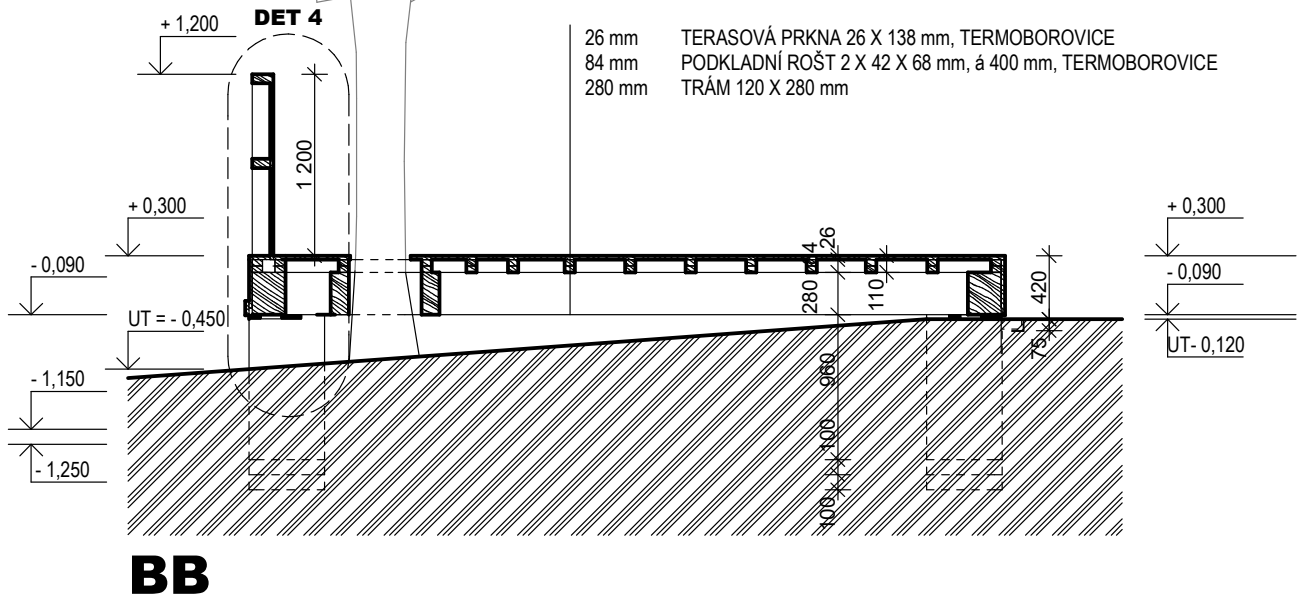

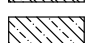
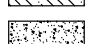



D.3 ZÁKLADY, ŘEZY



LEGENDA MATERIÁLŮ

-  TVÁRNICE ZTRACENÉHO BEDNĚNÍ, VYPLNĚNÉ BETONEM TŘÍDY C 20/25
-  BETON PROSTÝ, ZÁKLADOVÉ KONSTRUKCE, POUŽITÁ TŘÍDA BETONU C 20/25
-  ŠTĚRKOPÍSEK FRAKCE 16/32
-  KAČÍREK 16/32

±0,000 = 508,050



PROJEKTANT:
Ing. arch. P. Kocourková

NÁZEV PROJEKTU:
VENKOVNÍ UČEBNA

MŠ Stadtrodská 1600, příspěvková org., Stadtrodská 1600, Tachov

INVESTOR:
MŠ Stadtrodská 1600, příspěvková org.

OBSAH VÝKRESU:
ZÁKLADY, ŘEZY

ČÍSLO PROJEKTU:

STUPEŇ DOKUM.: **DSP, DPS**

DATUM: **04.2023**

ČÍSLO VÝKRESU: **D.3**

MĚŘÍTKO: **M1:50**

PARÉ:

OBSAH TOHOTO VÝKRESU JE AUTORSKÝM VLASTNICTVÍM MOOZA ARCHITECTURE A SMÍ BÝT POUŽIT NEBO DÁLE REPRODUKOVÁN POUZE SE SOUHLASEM AUTORA