


PŮDORYS ZÁKLADŮ

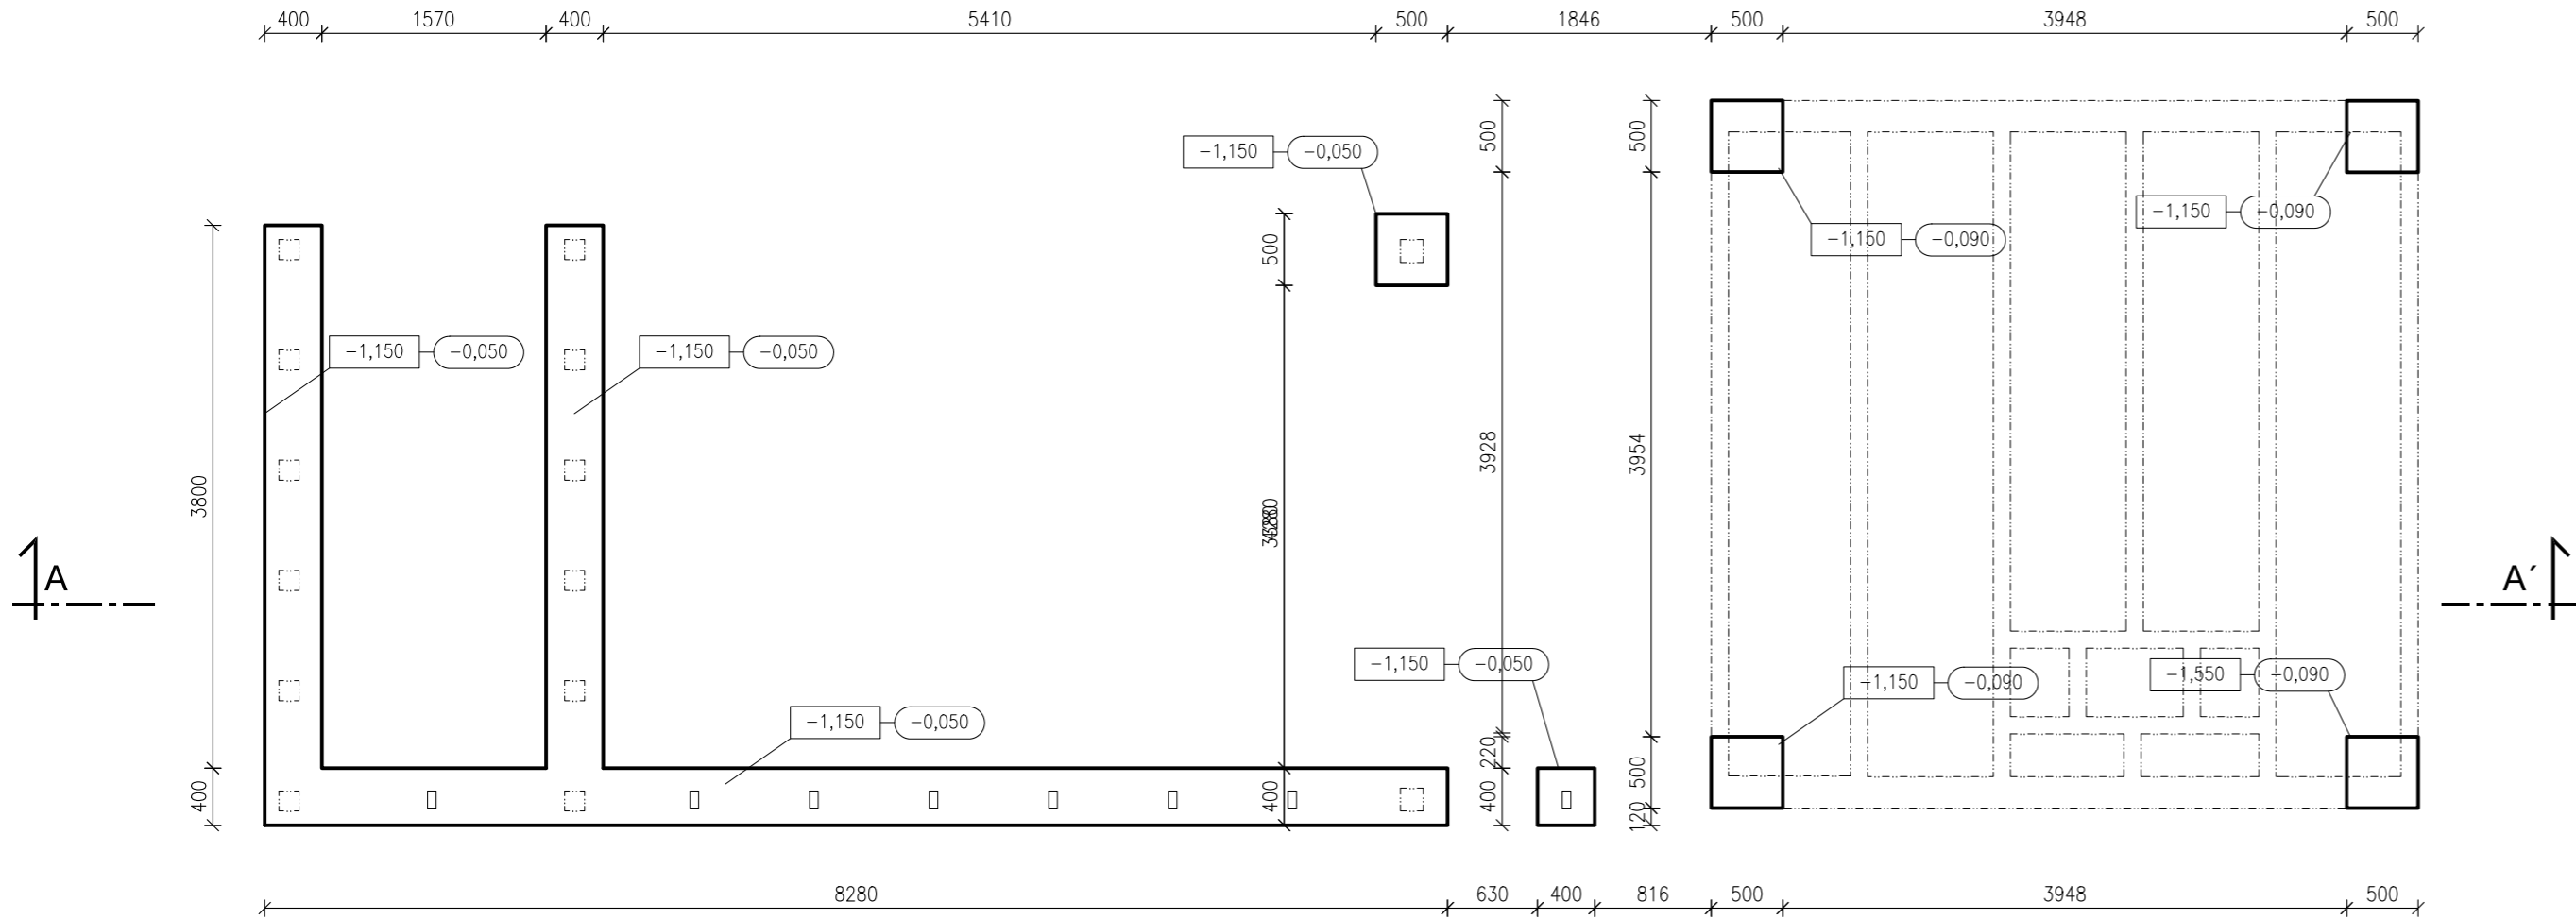


LEGENDA MATERIÁLŮ:

- BETON PROSTÝ, ZÁKLADOVÉ KONSTRUKCE, POUŽITÁ TŘÍDA BETONU C 20/25
- TVÁRNICE ZTRACENÉHO BEDNĚNÍ, VYPLNĚNÉ BETONEM TŘÍDY C 20/25
- ŠTĚRKOPÍSEK FRAKCE 16/32

NAVRHOVÁNO DLE:ČSN EN 1992-1-1,ČSN EN 206-1 Změna Z3, ČSN EN 13670					
KONSTRUKCE:	MATERIÁL:	TŘÍDA METRIÁLU:	STUPEŇ VLIVU PROSTŘEDÍ, OBSAH CHLÓRU, PRŮMĚR ZRNA KAMENIVA, SEDNUTÍ KUŽELE:	POVRCH:	KRYTÍ VÝZTUŽE:
ZÁKLADY	BETON	C 20/25		HORNÍ	50 mm
				DOLNÍ	50 mm
				XC2 - Cl 0,2 - Dmax 16 - S3	BOČNÍ
ZÁKLADY	OCEL	B 500B (10 505 R)			

NAVRŽENÉ KONSTRUKČNÍ A MATERIÁLOVÉ SYSTÉMY LZE NAHRADIT JINÝMI, ALE VŽDY KOMPLEXNÍMI A CERTIFIKOVANÝMI SYSTÉMEM. VEŠKERÉ UVEDENÉ MATERIÁLY NEJSOU ZÁVAZNÉ, JE MOŽNÉ JE NAHRADIT JINÝMI, ALE VŽDY NA STEJNÉ ČI VYŠŠÍ KVALITATIVNÍ ÚROVNI.

ŘEZ A-A

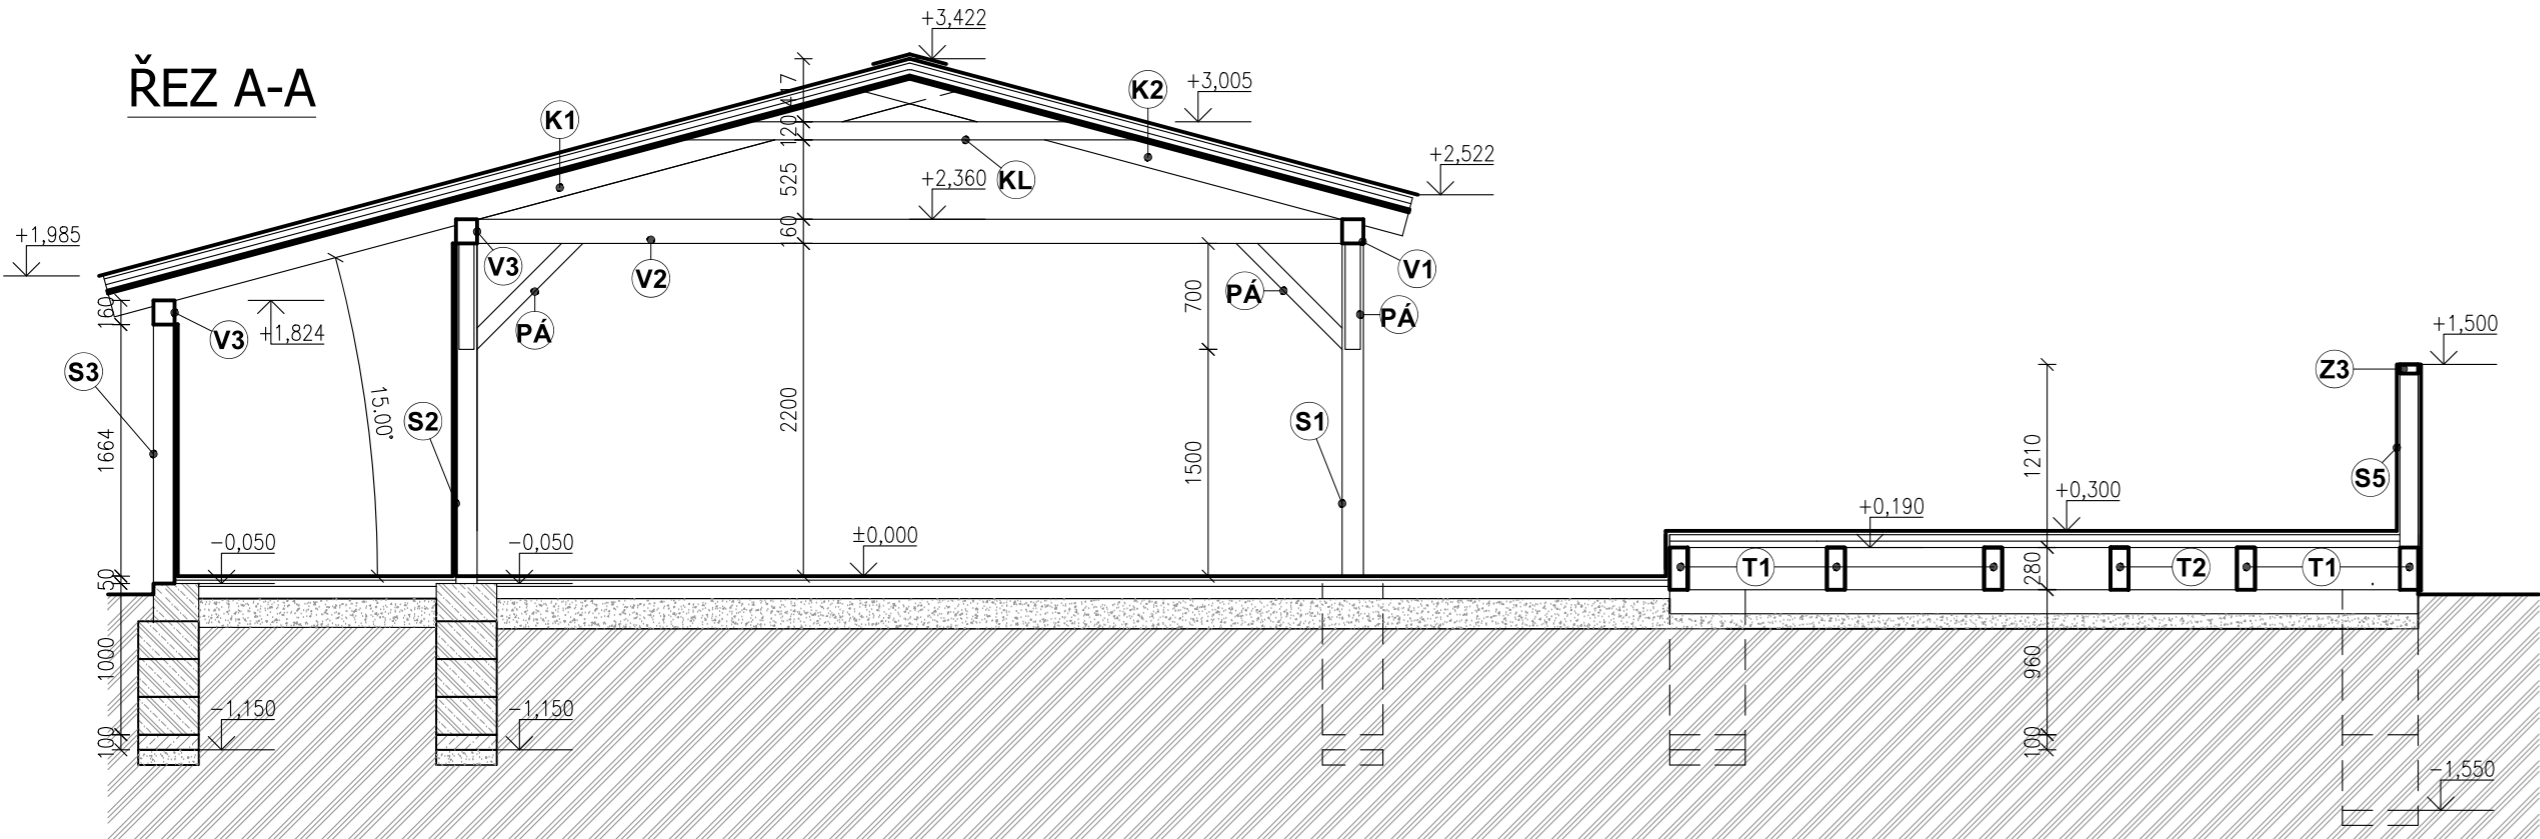

ZPRACOVATEL PROJEKTOVÉ ČÁSTI:			Moraveč 112 393 01 Pelhřimov IČ: 888 27 674		RAZÍTKO A PODPIS:	
ING. VOJTĚCH ZADRAŽIL						
ZODP.PROJEKTANT	KONTROLOVAL	KRESLIL				
ING. MILOŠ BRAŤKA	ING. MILOŠ BRAŤKA	ING. VOJTĚCH ZADRAŽIL				
KRAJ: PLZEŇSKÝ						
INVESTOR:						
MŠ Stadtrodská 1600, příspěvková org. Stadtrodská 1600, 347 01 Tachov						
AKCE :					FORMÁT	3xA4
Venkovní učebna na pozemku p.č. 201/79, k. ú. Tachov					MĚŘÍTKO	1:50
					DATUM	I./2023
					ÚČEL	DSP
ČÁST DOKUMENTACE: D.1.2 - Stavebně - konstrukční řešení					OBJEKT	-
OBSAH :					Č.VÝKR.	PARÉ
VÝKRES ZÁKLADŮ					D.1.2.b-01.	